



← Trutnov hl. n. Chlumeck nad C. →

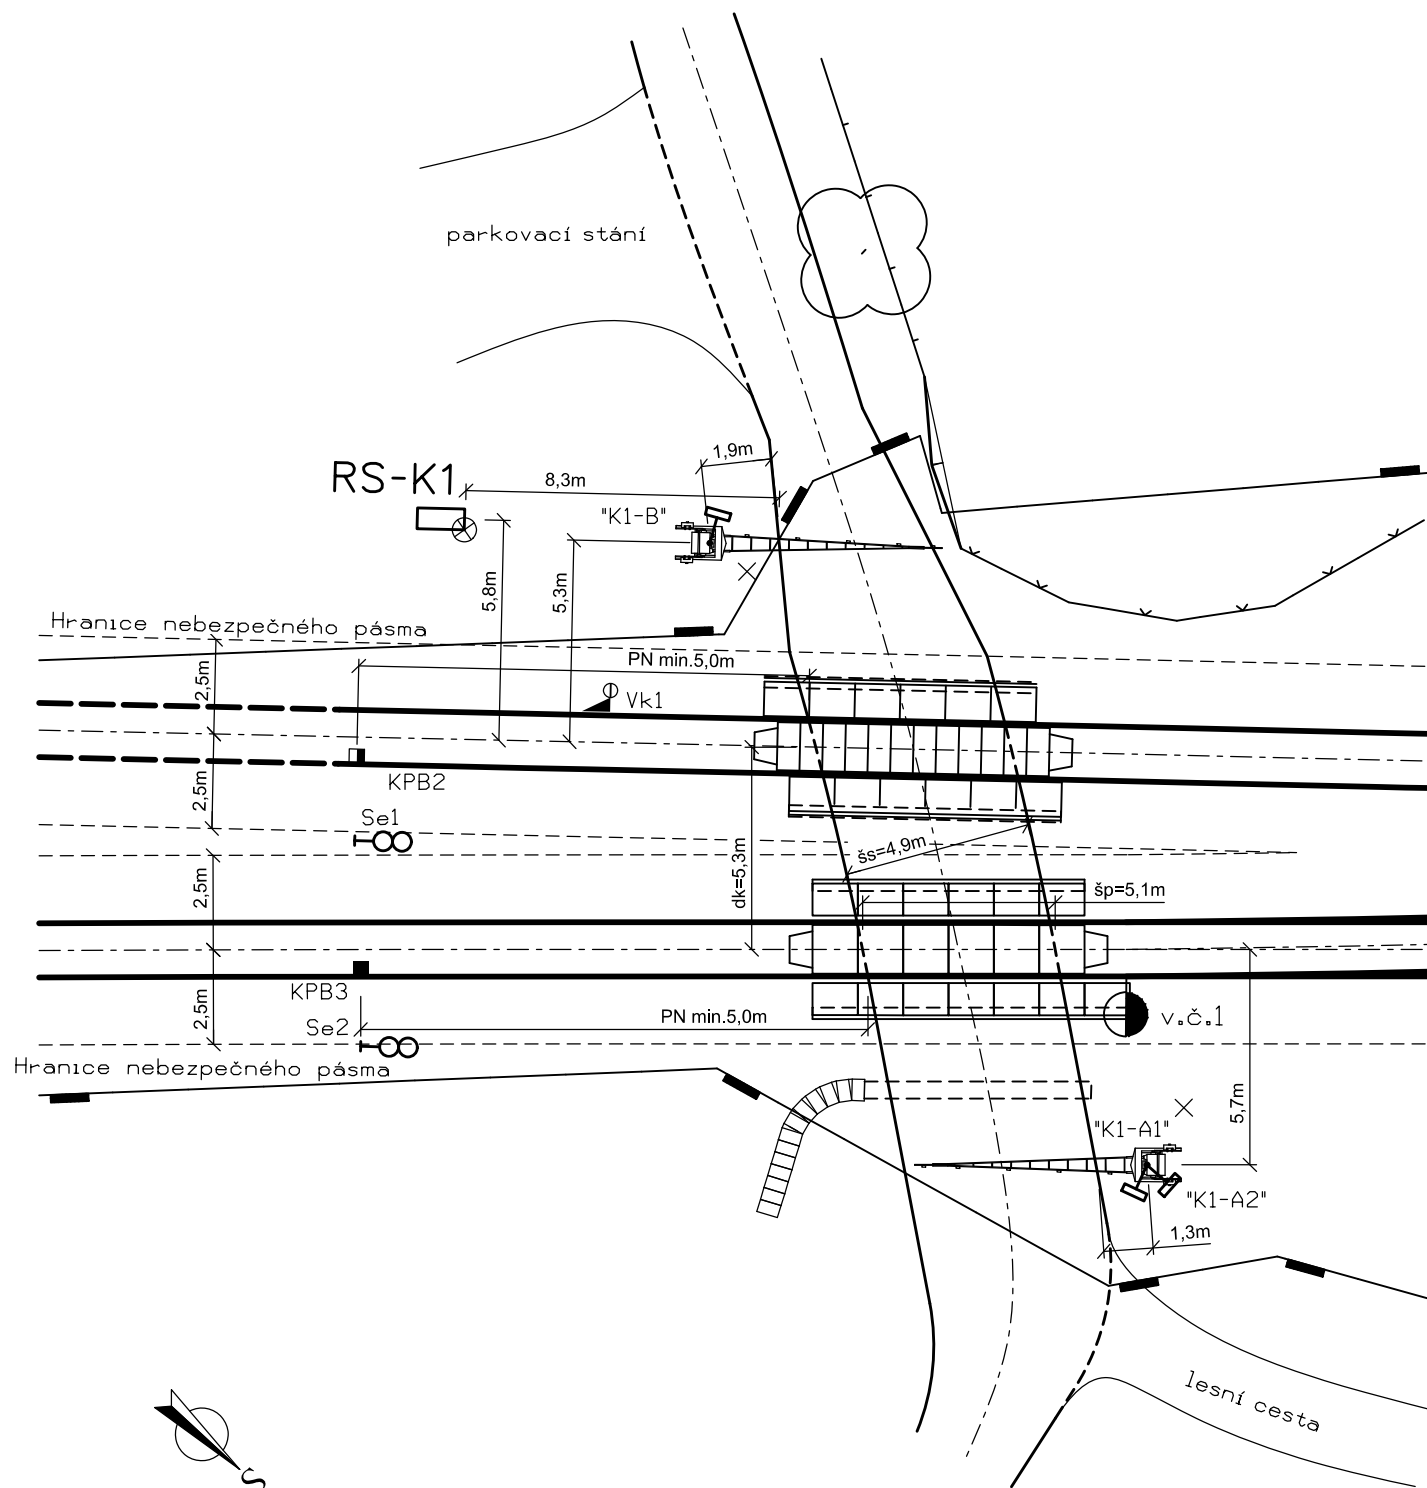

Přezd P4519 (km 97,343)

Komunikace	: účelová komunikace
Úhel křížení	: 77° - přejezd s ostrým úhlem křížení
Typ zabezpečení	: PZS 3ZBI
Umístění vnitřní výstroje	: RD-K1
Délka závorových břevien	: K1-A: 6,0m : K1-B: 6,0m
Poloha osy výstražníků	: K1-A X: 650717,078 Y: 999419,407 : K1-B X: 650721,811 Y: 999438,947
Poloha rohu RS	: RS-K1 X: 650717,793 Y: 999444,061
	: poloha stávajícího dopr. značení

Detail výstražníku "A"

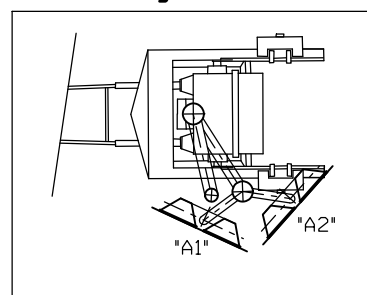

VÝŠKOVÝ SYSTÉM Bpv SOUŘADNICOVÝ SYSTÉM S-JTSK

Číslo změny:	Obsah změny:	Datum změny:
01	-	-
02	-	-
03	-	-

Objednatel:	Správa železniční dopravní cesty, s.o. Dlážděná 1003/7, 110 00 Praha 1
	Stavební správa východ Nerudova 1, 772 58 Olomouc

Generální projektant:	SUDOP PRAHA a.s. Olšanská 1a, 130 80 Praha 3 tel.: +420 267 094 111 fax: +420 224 230 316 e-mail: praha@sudop.cz	Hlavní inženýr projektu: ING. VLADISLAV ŠEFL Garant profese: ING. PETR NEKULA
-----------------------	--	--

Středisko: ELEKTROTECHNIKY, TRAKCE, SDĚLOVACÍ A ZABEZPEČOVACÍ TECHNIKY			
Vedoucí střediska:	Odpovědný projektant SO, IO, PS:	Vypracoval:	Kontroloval:
ING. MARTIN RAIBR	ING. PETR NEKULA	ING. PETR NEKULA	MARTIN KOZEL

Název akce: REVITALIZACE TRATI CHLUMEC NAD CIDLINOU - TRUTNOV	Číslo smlouvy: 18 355 201	
	Projektový stupeň: PROJEKT	
Část: ŽELEZNIČNÍ ZABEZPEČOVACÍ ZAŘÍZENÍ PS 19-28-11 ŽST KUNČICE NAD LABEM, SZZ	Datum: 04 / 2019	
	Číslo části: D.1.1.3	
Název přílohy: SITUAČNÍ NÁČRTEK PŘEJEZDU P4519	Měřítko: 1 : 200	Počet formátů: 2x A4
	Číslo přílohy: 0211	