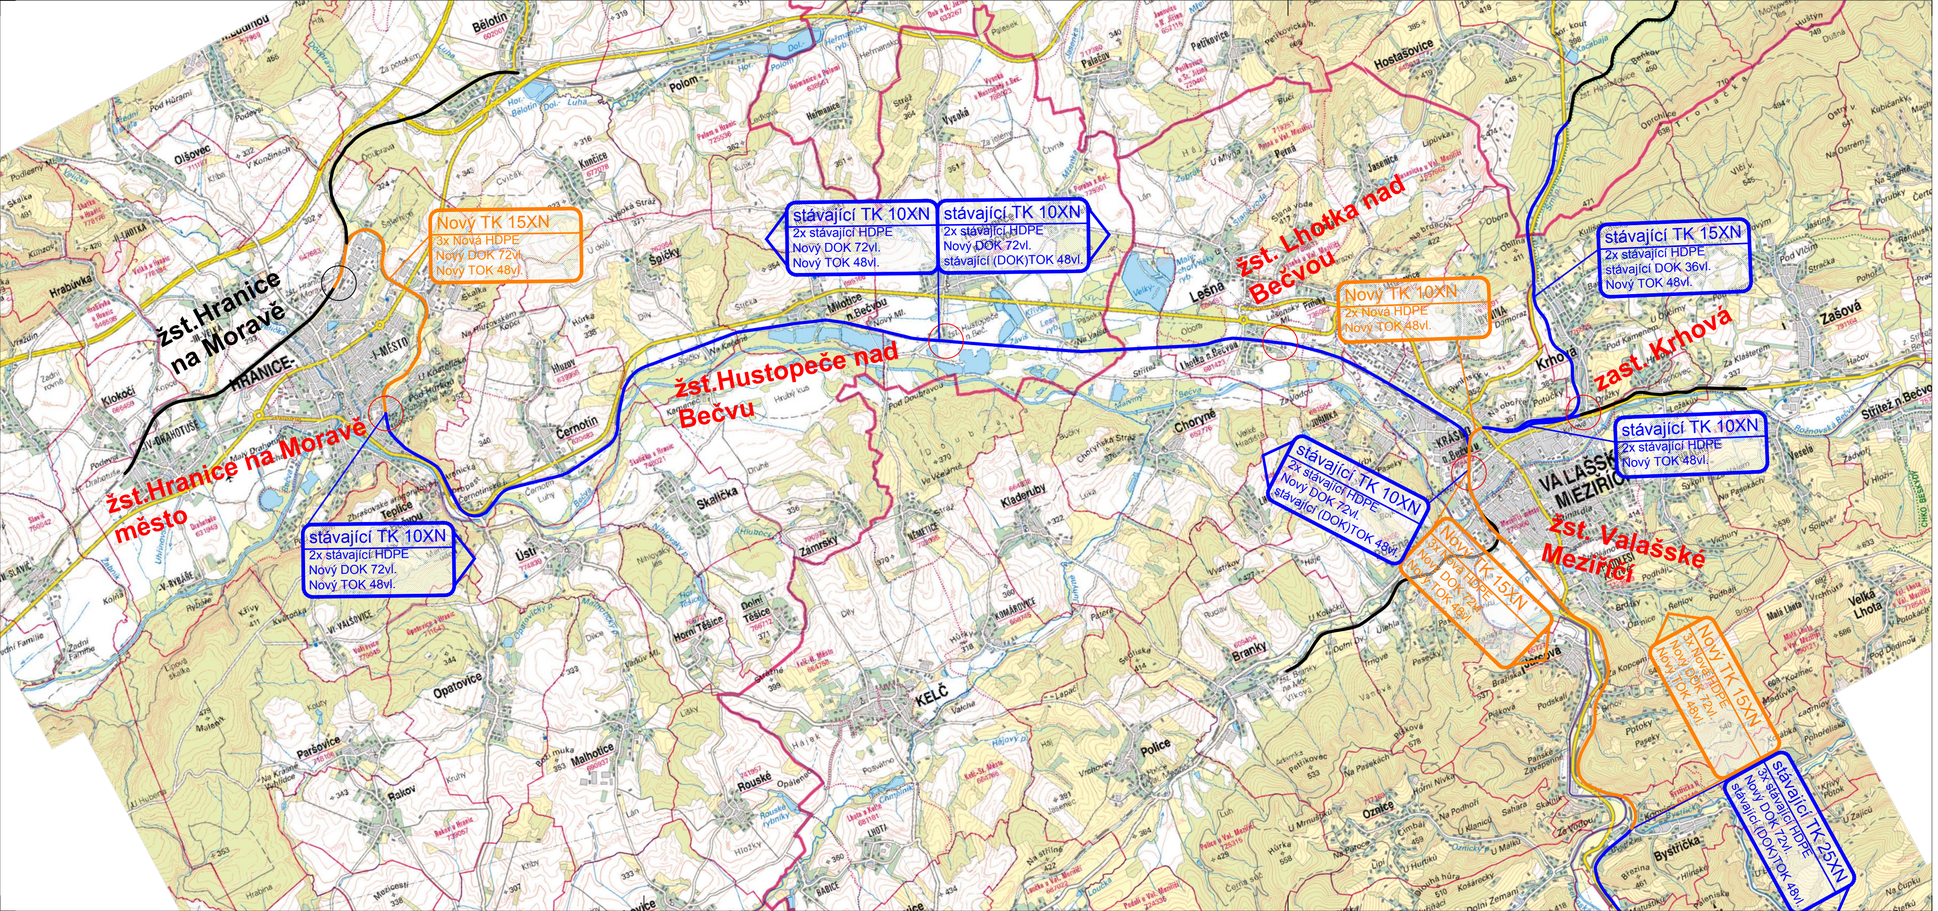

EVROPSKÁ UNIE
Evropské strukturální a investiční fondy
Operační program Doprava

Ministerstvo dopravy
Státní fond dopravní infrastruktury

Jiná ověření:	Paré:
Orientační schéma:	Razítko oprávněné osoby:
	Podpis: Datum:

Revize:	Datum:	Popis:	Kontroloval:
000	03.11.2023	Definitivní odevzdání dokumentace	Ing. Josef Naništa

Stavebník/Investor:	**Správa železnic, státní organizace**	SPRÁVA ŽELEZNIC
Adresa:	Dlážděná 1003/7, 110 00 Praha 1	
Zástupce investora:	Stavební správa západ	
Adresa:	Sokolovská 1955/278, 190 00 Praha 9	

Zhotovitel díla:	**Společnost SUBO-SigPro pro ZP+DÚR**	SUDOP BRNO signal PROJEKT
Adresa:	Kounicova 688/26, 611 36 Brno	
Kontakt:	T: +420 972 625 804 E: sudop@sudop-brno.cz	
Zhotovitel objektu:	**SUDOP Brno, spol. s r.o.**	SUDOP BRNO
Adresa:	Kounicova 688/26, 611 36 Brno	
Kontakt:	T: +420 972 625 804 E: sudop@sudop-brno.cz	
Hlavní projektant (HIP):	Ing. Naništa Josef	Specialista:

Název stavby/akce:	**GSM-R+ETCS Hranice na Moravě - Horní Lideč - Střelná, I. etapa**		Označení investora: S631500709
			Označení zhotovitele: 20140-01-0123
Název části:	**-**		Označení části:
Název objektu/dílčí části:	**Situace**		Označení objektu/komplexu:
Název přílohy:	**Přehledná situace oblasti stavby**		Číslo přílohy:
Název dílčí části přílohy:	Traťová, dálková a místní kabelizace, část 1.		**311**
Odpovědný projektant:	Zpracovatel přílohy:	Měřítko: 1:50 000	Stupeň dokumentace:
Ing. Zdeněk Španěl	Ing. Zdeněk Španěl	Formáty: 4x A4	**ZDS2**
Kraj:	Katastrální území:	TUDU:	**Smluvní datum zpracování:**
Olomoucký, Zlínský	viz textová část	viz textová část	**11/2023**

Označení investora:	Stupeň dokumentace:	Část:	Objekt:	Podobjekt:	Příloha:	Revize:
S 6 3 1 5 0 0 7 0 9	Z D S 2	X X X X X	X X X X X X X X X X	X X	3 1 1	0 0 0

(Prostor pro další informace)