


# Technologický domek BTS

## M 1:25

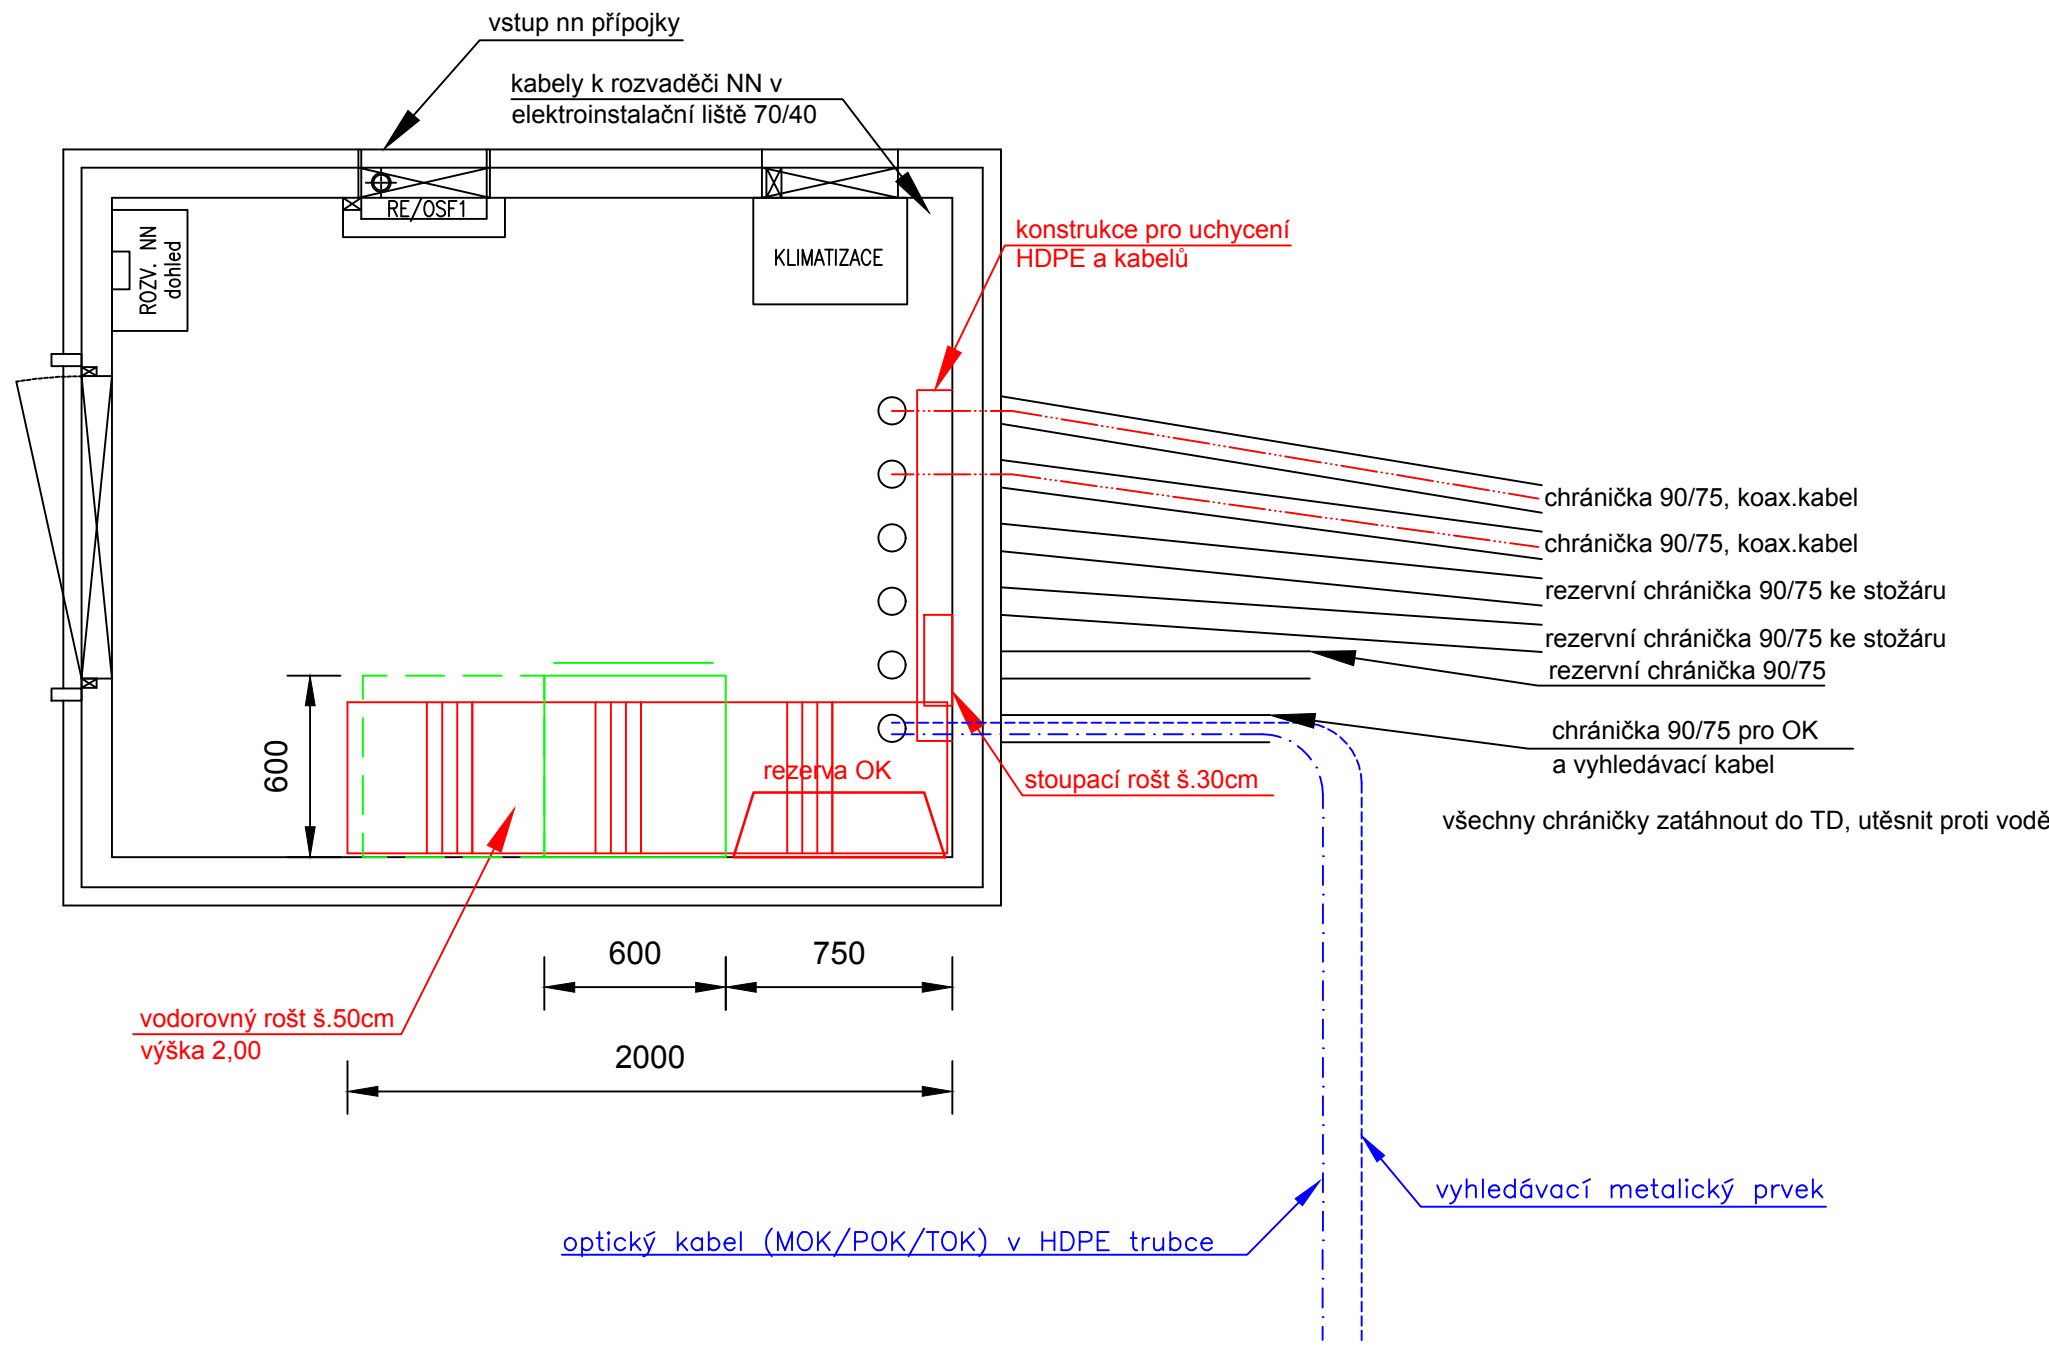

## LEGENDA:

- nové sdělovací zařízení
- ostatní vybavení, dodávané v rámci PS pro GSM-R
- nové skříně pro sdělovací zařízení
- nová kabelizace

	EVROPSKÁ UNIE Evropské strukturální a investiční fondy Operační program Doprava	Ministerstvo dopravy Státní fond dopravní infrastruktury	
Jiná ověření:		Paré:	
Orientační schéma:		Razítko oprávněné osoby:	
Revize:	Datum:	Popis:	Kontroloval:
000	03.11.2023	Definitivní odevzdání dokumentace	Ing. Josef Naništa
Stavebník/Investor: <b>Správa železnic, státní organizace</b>			
Adresa:	Dlážděná 1003/7, 110 00 Praha 1		
Zástupce investora:	Stavební správa západ		
Adresa:	Sokolovská 1955/278, 190 00 Praha 9		
Zhotovitel díla:		<b>Společnost SUBO-SigPro pro ZP+DÚR</b>	
Adresa:	Kounicova 688/26, 611 36 Brno		
Kontakt:	T: +420 972 625 804 E: sudop@sudop-brno.cz		
Zhotovitel objektu:		<b>SUDOP Brno, spol. s r.o.</b>	
Adresa:	Kounicova 688/26, 611 36 Brno		
Kontakt:	T: +420 972 625 804 E: sudop@sudop-brno.cz		
Hlavní projektant (HIP):		Ing. Naništa Josef	Specialista:
Název stavby/akce:	<b>GSM-R+ETCS Hranice na Moravě - Horní Lideč - Střelná, I. etapa</b>		Označení investora: S631500709
Název části:	-		Označení zhotovitele: 20140-01-0123
Název objektu/dílní části:	<b>Dispozice</b>		Označení objektu/komplexu:
Název přílohy:	<b>TD BTS var. 1, dispozice</b>		Číslo přílohy: <b>526</b>
Název dílní části přílohy:			Stupeň dokumentace: <b>ZDS2</b>
Odpovědný projektant:	Zpracovatel přílohy:	Měřítko: 1:25	Smluvní datum zpracování: <b>11/2023</b>
Ing. Zdeněk Španěl	Ing. Zdeněk Španěl	Formáty: 3x A4	
Kraj:	Katastrální území:	TUDU:	
Olomoucký, Zlínský	viz textová část	viz textová část	
Označení investora: S 6 3 1 5 0 0 7 0 9 - Z D S 2 - X X X X X X - X X X X X X X X X X - X X - 5 2 6 X X - 0 0 0			
[Přestor pro další informace]			