


Žst. Hranice na Moravě, TB, 2.NP

M 1:50

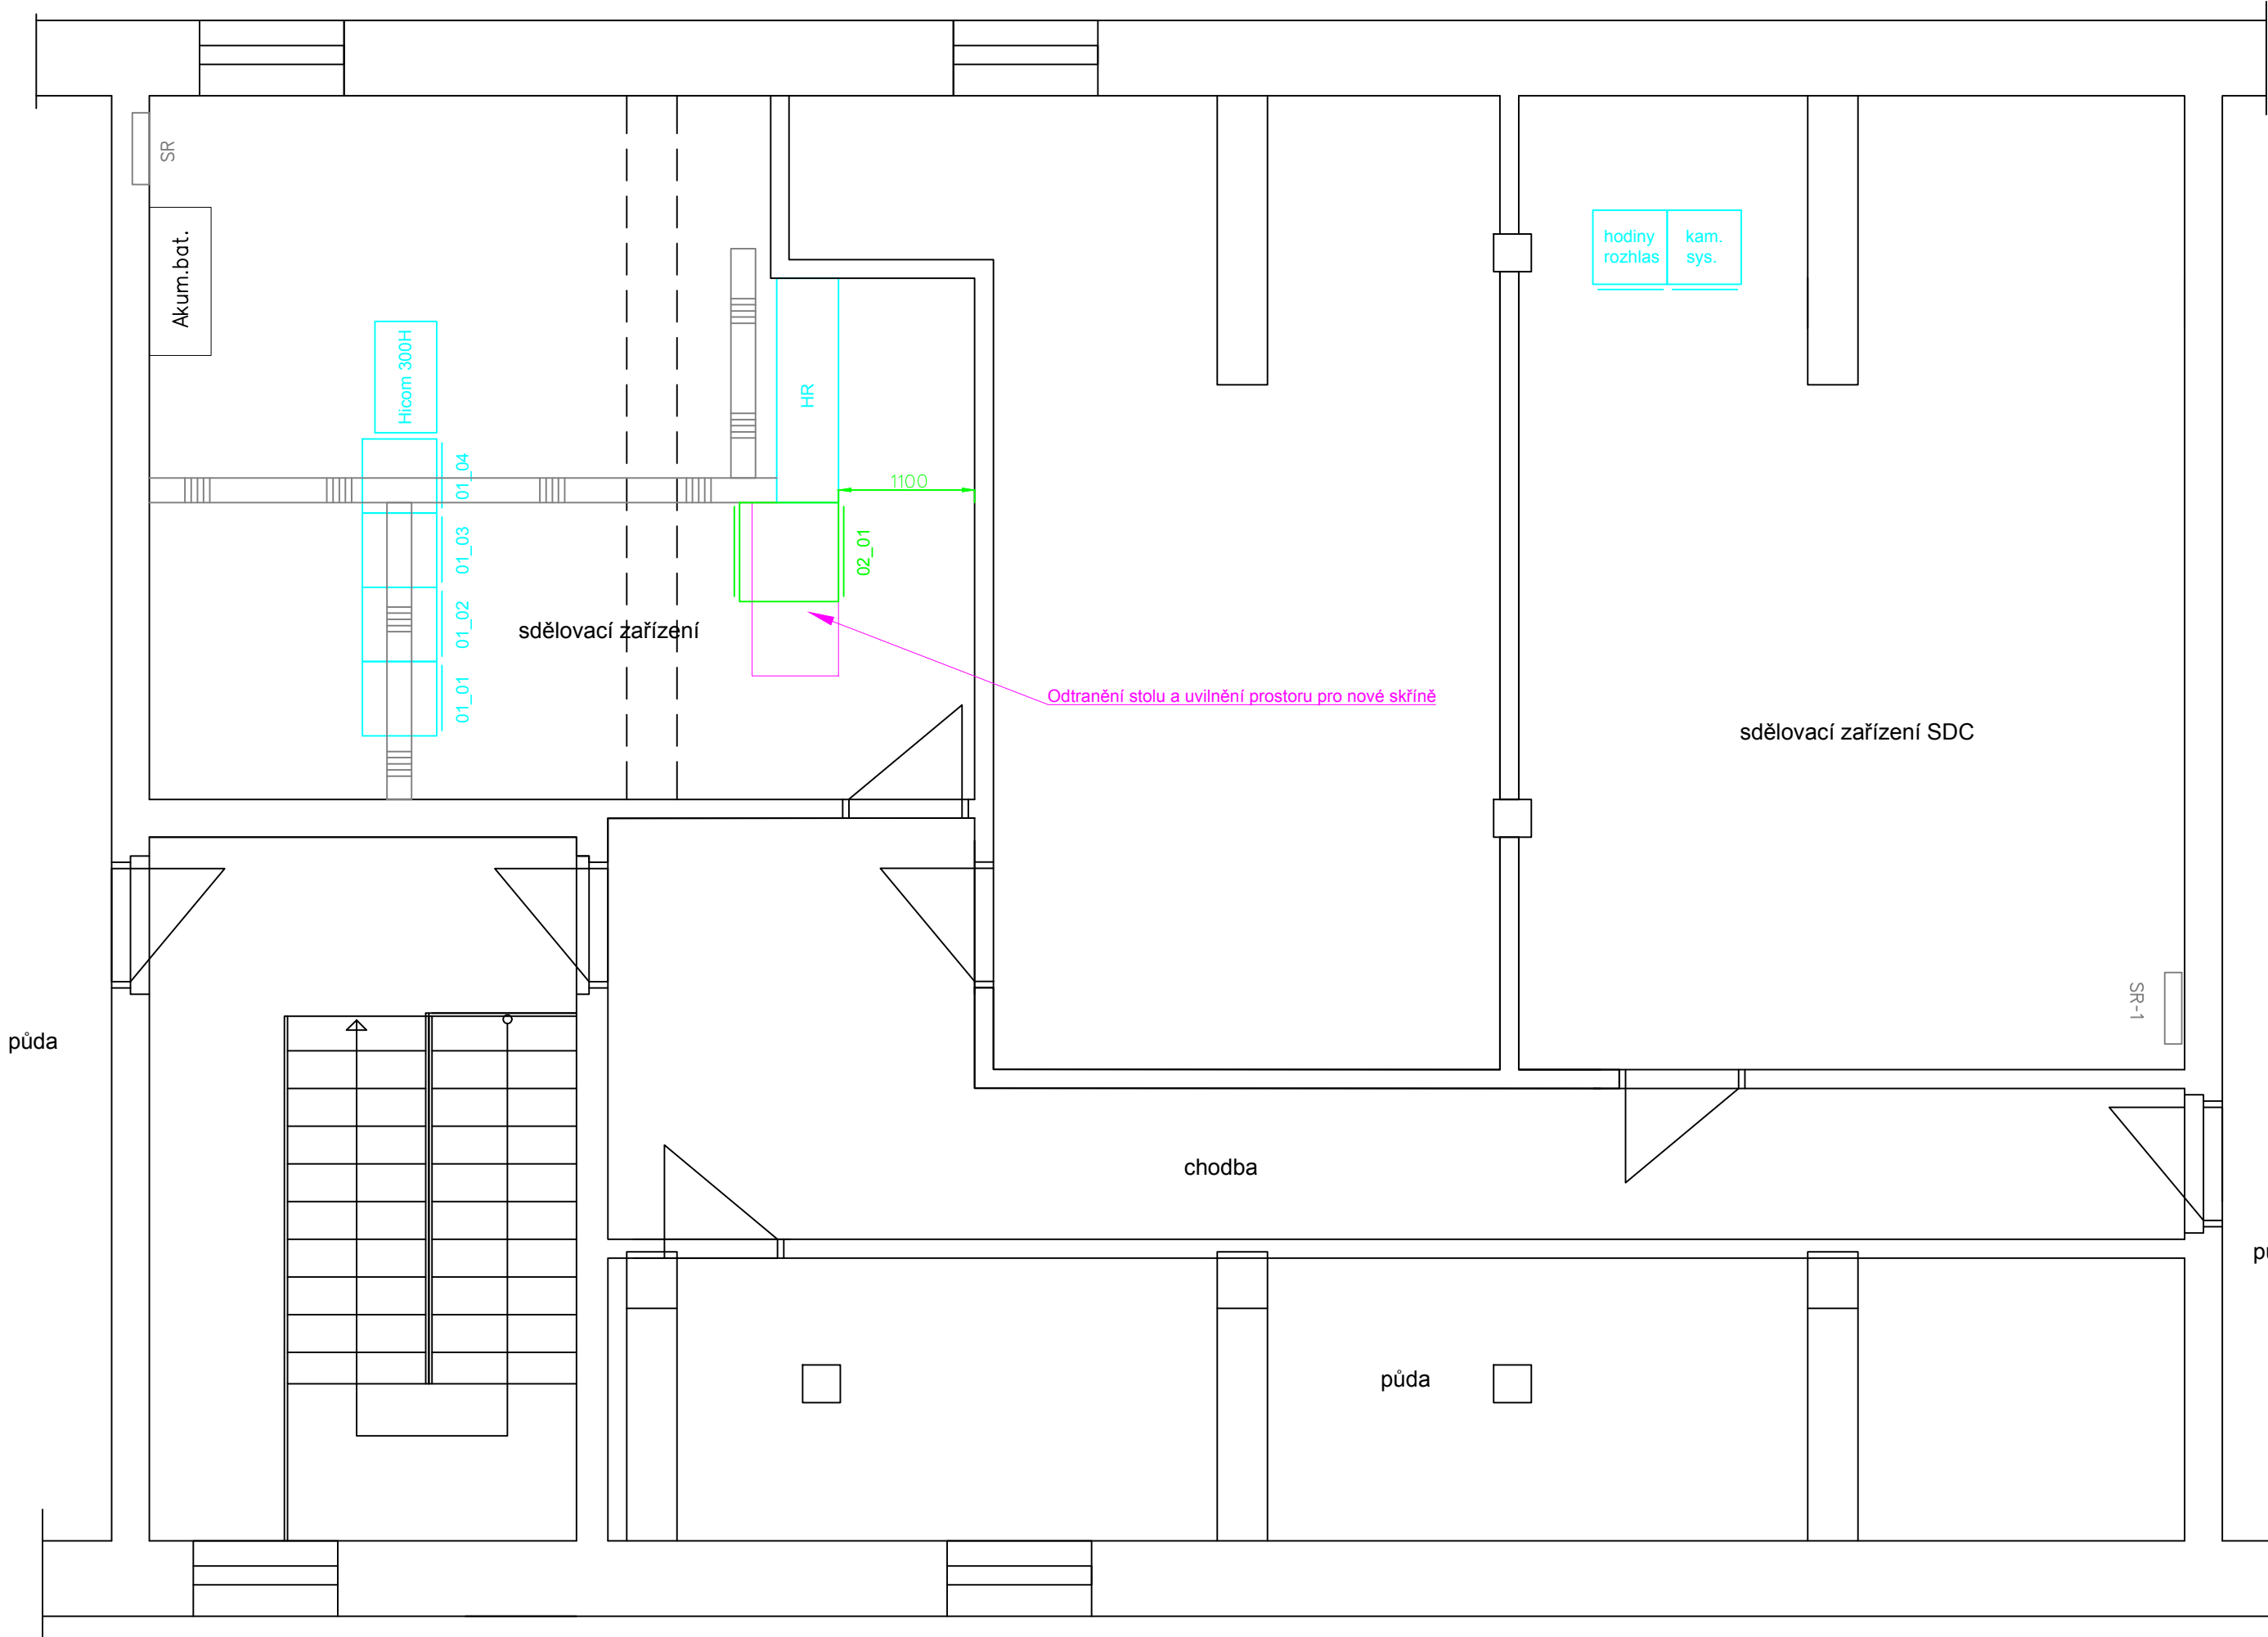

LEGENDA:

- nové sdělovací zařízení
- nové skříně pro sdělovací zařízení
- stávající sdělovací zařízení - beze změny
- stávající sdělovací zařízení upravované v rámci stavby
- ostatní zařízení

Jiná ověření:		Paré:	
Orientační schéma:		Razítko oprávněné osoby:	
Revize:	Datum:	Popis:	Kontroloval:
000	03.11.2023	Definitivní odevzdání dokumentace	Ing. Josef Naništa
Stavebník/Investor:		<b>Správa železnic, státní organizace</b>	
Adresa:		Dlážděná 1003/7, 110 00 Praha 1	
Zástupce investora:		Stavební správa západ	
Adresa:		Sokolovská 1955/278, 190 00 Praha 9	
Zhotovitel díla:		<b>Společnost SUBO-SigPro pro ZP+DÚR</b>	
Adresa:		Kounicova 688/26, 611 36 Brno	
Kontakt:		T: +420 972 625 804 E: sudop@sudop-brno.cz	
Zhotovitel objektu:		<b>SUDOP Brno, spol. s r.o.</b>	
Adresa:		Kounicova 688/26, 611 36 Brno	
Kontakt:		T: +420 972 625 804 E: sudop@sudop-brno.cz	
Hlavní projektant (HIP):		Ing. Naništa Josef	
Specialista:			
Název stavby/akce:	<b>GSM-R+ETCS Hranice na Moravě - Horní Lideč - Střelná, I. etapa</b>		Označení investora:
			S631500709
Název části:	-		Označení zhotovitele:
			20140-01-0123
Název objektu/díle části:	<b>Dispozice</b>		Označení části:
			Označení objektu/komplexu:
Název přílohy:	<b>Žst. Hranice na Moravě, TB, 2.NP, dispozice</b>		Číslo přílohy:
Název díle části přílohy:			<b>528</b>
Odpovědný projektant:	Zpracovatel přílohy:	Měřítko:	Stupeň dokumentace:
Ing. Zdeněk Španěl	Ing. Zdeněk Španěl	1:50	<b>ZDS2</b>
Kraj:	Katastrální území:	TUDU:	Smluvní datum zpracování:
Olomoucký, Zlínský	viz textová část	viz textová část	<b>11/2023</b>
Označení investora: S 6 3 1 5 0 0 7 0 9 - Z D S Z - X X X X - X X X X X X X - X X - 5 2 8 X X - 0 0 0			
[Prostor pro další informace]			