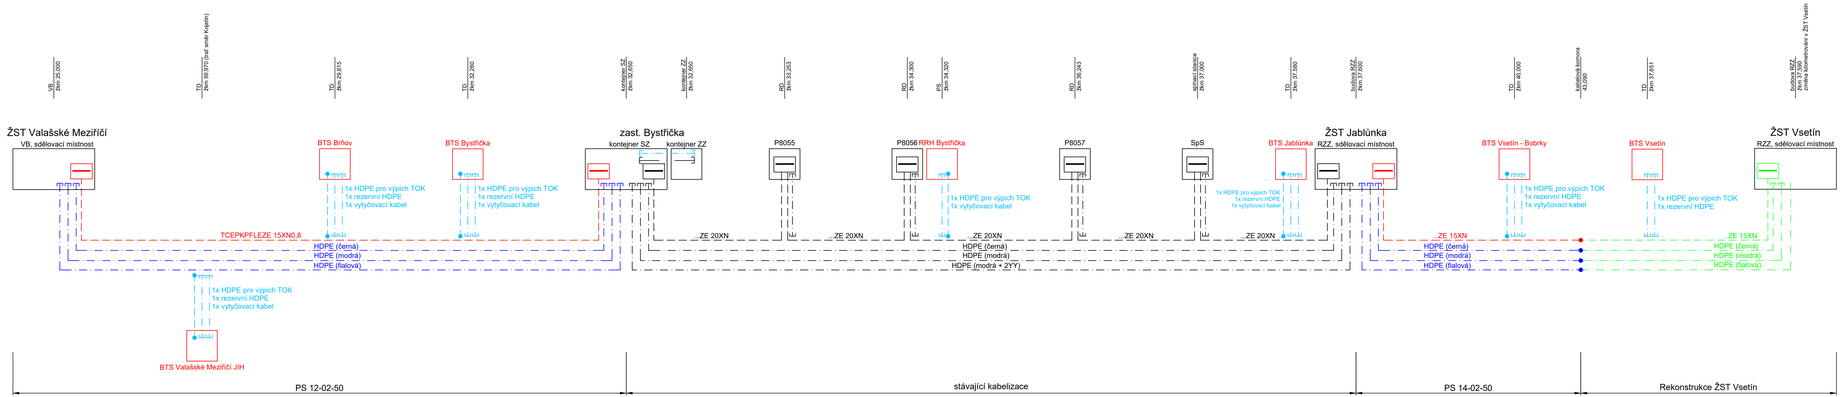

Legenda:

- stávající TK v provedení TCEPKPFLEZE
- stávající trubka HDPE
- nový TK v provedení TCEPKPFLEZE (v rámci PS 12-02-50, PS 14-02-50)
- nová trubka HDPE (v rámci PS 12-02-50, PS 14-02-50)
- nový TK v provedení TCEPKPFLEZE v rámci stavby "Rekonstrukce ŽST Vsetín"
- nová trubka HDPE v rámci stavby "Rekonstrukce ŽST Vsetín"
- nový kabel v provedení TCEPKPFLEY (v rámci PS 25-02-50)
- nová trubka HDPE (v rámci PS 26-02-50)

- stávající stav a zařízení
- nový objekt v rámci této stavby
- odbočná spojka
- rovná spojka
- koncovka HDPE trubky
- ukončení kabelu na zářezových pásech

EVROPSKÁ UNIE
Evropské strukturální a investiční fondy
Operační program Doprava

Ministerstvo dopravy
Státní fond dopravní infrastruktury

Jiná ověření:

Parél:

Orientační schéma:

Razítko oprávněné osoby:

Podpis: Datum:

Revize:	Datum:	Popis:	Kontrolval:
000	3.11.2023	Definitivní odevzdání dokumentace	Ing. Zdeněk Špaček

Stavebník/Investor:	**Správa železnic, státní organizace**
Adresa:	Dlážděná 1003/7, 110 00 Praha 1
Zástupce investora:	Stavební správa západ
Adresa:	Sokolovská 1955/278, 190 00 Praha 9

Zhotovitel díla:	**Společnost SUBO-SigPro pro ZP+DÚR**
Adresa:	Kounicova 688/26, 611 36 Brno
Kontakt:	T: +420 972 625 804
	E: sudop@sudop-brno.cz
Zhotovitel objektu:	**SUDOP Brno, spol. s r.o.**
Adresa:	Kounicova 688/26, 611 36 Brno
Kontakt:	T: +420 972 625 804
	E: sudop@sudop-brno.cz
Hlavní projektant (HIP):	Ing. Naništa Josef — Specialista:

Název stavby/akce:	**GSM-R+ETCS Hranice na Moravě - Horní Lideč - Střelná, I. etapa**
Označení investora:	S631500709
Označení zhotovitele:	20140-01-0123
Název části:	-
Označení části:	
Název objektu/dílčí části:	**Schémata**
Označení objektu/komplexu:	
Název přílohy:	**Schéma TK a HDPE, Valašské Meziříčí - Vsetín**
Číslo přílohy:	**404**
Název dílčí části přílohy:	
Odpovědný projektant: Ing. Petr Tomášek Ing. Jindřich Kintr	Zpracovatel přílohy: Ing. Petr Tomášek
	Měřítko: - Formáty: 6x A4
Kraj: Olomoucký, Zlínský	Katastrální území: viz textová část
	TUDU: viz textová část
Stupeň dokumentace:	**ZDS2**
	Smluvní datum zpracování: 11/2023

| Kraj | Okres | Číslo TUDU | Číslo ŽST | Číslo traťového úseku | Číslo traťového úseku | Číslo traťového úseku