


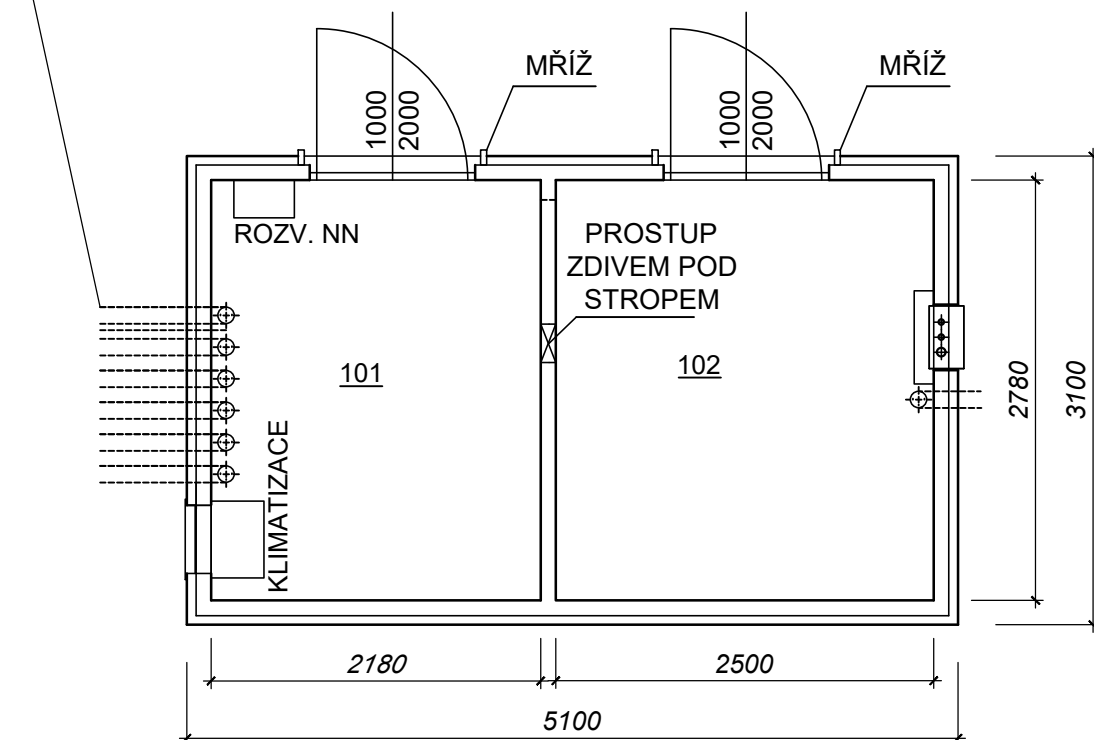

PŘÍPRAVA PRO GSM-R: KABELOVÉ PRŮCHODKY S UCPÁVKAMI 6X DN 110



Č.MÍSTN.	NÁZEV	PLOCHA (m ²)
101	SDĚLOVACÍ ZAŘÍZENÍ	6,06
102	ROZVODNA NN	6,95

<div></div> <div>EVROPSKÁ UNIE Evropské strukturální a investiční fondy Operační program Doprava</div>		<div>Ministerstvo dopravy Státní fond dopravní infrastruktury</div> <div></div>	
Jiná ověření:		Paré:	
Orientační schéma: 		Razítko oprávněné osoby: <div>Podpis: _____ Datum: _____</div>	
Revize:	Datum:	Popis:	Kontroloval:
000	03.11.2023	Definitivní odevzdání dokumentace	Ing. Robin Prachař
Stavebník/Investor:		Správa železnic, státní organizace	
Adresa:		Dlážděná 1003/7, 110 00 Praha 1	
Zástupce investora:		Stavební správa západ	
Adresa:		Sokolovská 1955/278, 190 00 Praha 9	
		 SPRÁVA ŽELEZNIC	
Zhotovitel díla:		Společnost SUBO-SigPro pro ZP+DÚR	
Adresa:		Kounicova 688/26, 611 36 Brno	
Kontakt:		T: +420 972 625 804 E: sudop@sudop-brno.cz	
			
Zhotovitel objektu:		SUDOP Brno, spol. s r.o.	
Adresa:		Kounicova 688/26, 611 36 Brno	
Kontakt:		T: +420 972 625 804 E: sudop@sudop-brno.cz	
			
Hlavní projektant (HIP): Ing. Naništa Josef		Specialista:	
Název stavby/akce:	GSM-R+ETCS Hranice na Moravě - Horní Lideč - Střelná, I. etapa		Označení investora: S631500709
			Označení zhotovitele: 20140-01-0123
Název části:	-		Označení části:
Název objektu/dílčí části:	Dispozice		Označení objektu/komplexu:
Název přílohy:	TD BTS var.2, stavební část		Číslo přílohy: 509
Název dílčí části přílohy:			
Odpovědný projektant:	Zpracovatel přílohy:	Měřítko: 1:50	Stupeň dokumentace:
Ing. Robin Prachař	Ing. Robin Prachař	Formáty: 2 x A4	ZDS2
Kraj:	Katastrální území:	TUDU:	Smluvní datum zpracování:
Olomoucký, Zlínský	viz textová část	viz textová část	11/2023
Označení investora:: S 6 3 1 5 0 0 7 0 9 Stupeň dokumentace: Část: _ Z D S 2 _ X X X X X X Objekt: _ X X X X X X X X X X X X Podobjekt: _ X X Příloha: _ 5 0 9 X X X Revize: _ 0 0 0 0			
[Prostor pro další informace]			