


HZS NYMBURK

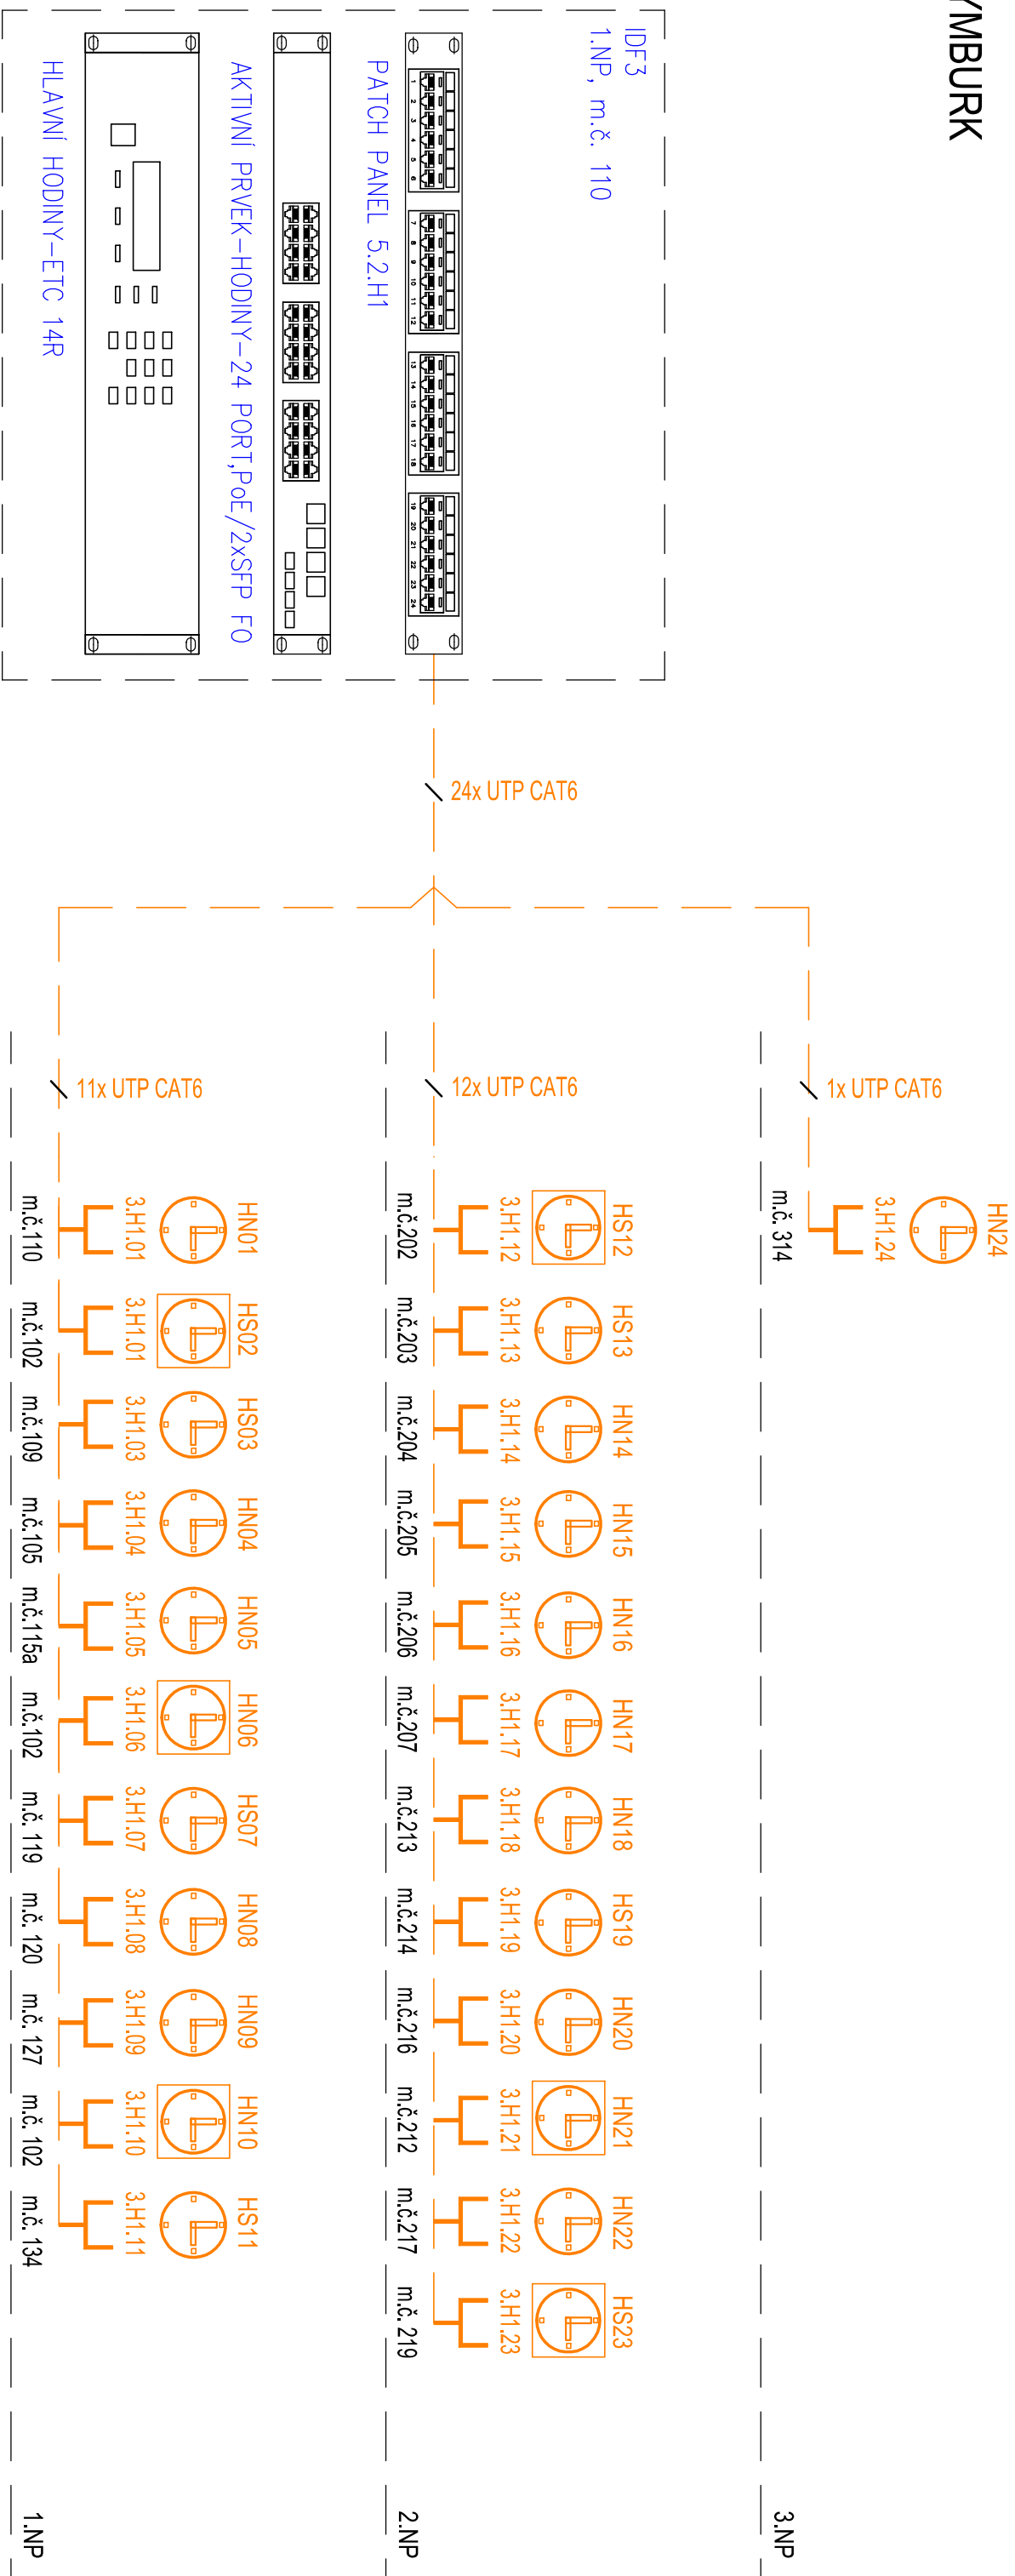

LEGENDA EL. ZAŘÍZENÍ - JEDNOTNÝ ČAS



HODINY JEDNOTNÉHO ČASU NÁSTĚNNÉ



HODINY JEDNOTNÉHO ČASU OBOUSTRANNÉ ZAVĚŠENÉ POD STROPEM



DATOVÁ ZÁSUVKA 1x RJ45

POZNÁMKA:

- HODINY JEDNOTNÉHO ČASU BUDOU NAPÁJENÉ A ŘÍZENÉ PŘES PoE SWITCHŮ ZE SÍTĚ LAN.
- SÍŤOVÉ HLAVNÍ HODINY JEDNOTNÉHO ČASU BUDOU UMÍSTĚNÝ V SERVERU IDF3 V SERVEROVNĚ V 1.NP. M.Č. 110

