


R1.6
Un = 400V, In = 63A, Ik = 6kA
CELOPLECHOVÁ ROZVODNICE, 4/96 MOD TE
POD OMÍTKU, IP30

JEDNOPÓLOVÉ SCHÉMA ROZVADĚČE R1.6 (400V/TTN-S)
PRO DÍLNÝ A KOMPRESOROVNU

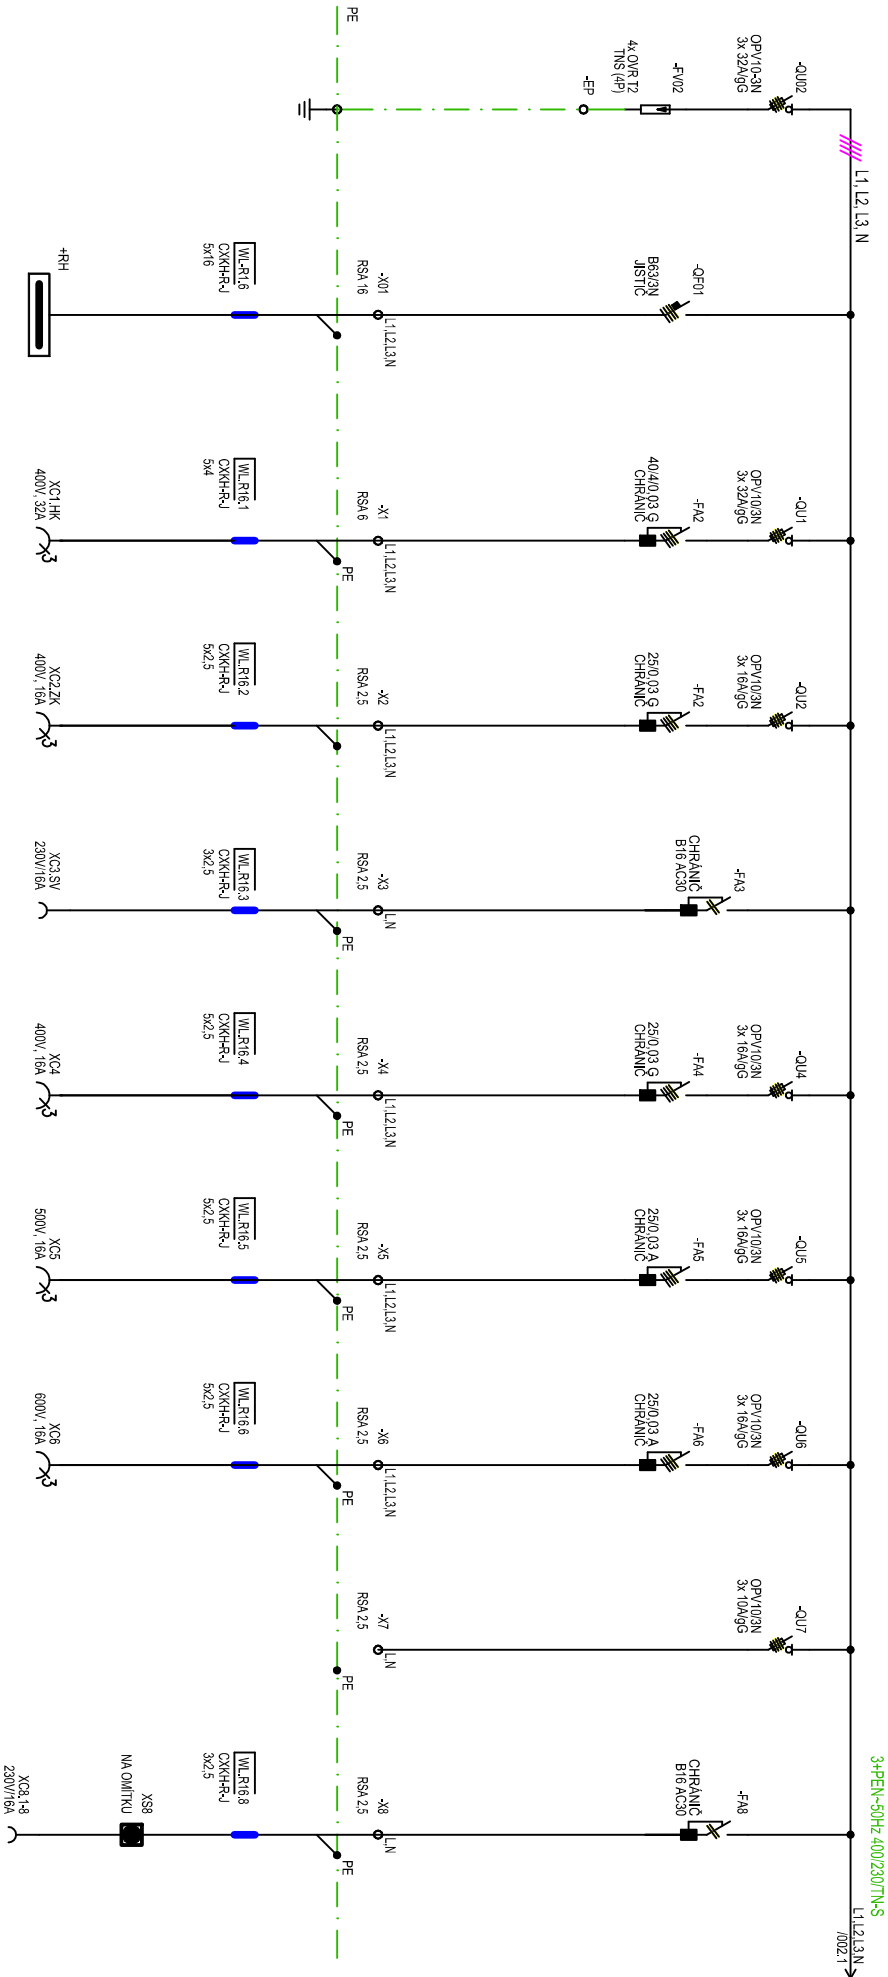

NAPÁJENÍ Z HLAVNÍHO
ROZVADĚČE RH
1.NP, M.C. 111
POLISKY QU3, 80A

ZÁSUJKA PRO
HLAVNÍ
KOMPRESOR
1.NP, M.C. 130b

ZÁSUJKA PRO
ZÁLOŽNÍ
KOMPRESOR
1.NP, M.C. 130b

ZÁSUJKA PRO
SUŠIČKU VZDUCHU
1.NP, M.C. 130b

ZÁSUJKA PRO
SVÁŘECKU
1.NP, M.C. 134

ZÁSUJKA PRO
VRTÁČKU
1.NP, M.C. 134

ZÁSUJKA PRO
BRUSKU
1.NP, M.C. 134


REZERVA
400V

ZÁSUJKA PRO
PC TECHNIKU
1.NP, M.C. 134 A 135

			Datum Date	05/2021	<div>Investor:</div> <div><div><div></div><div></div><div></div></div><div><div>Správa</div><div>ŽELEZNIC</div></div></div> <div>Správa železnic, s.o.</div> <div>Dílažďená 1003/7, 110 00 Praha 1 - Nové Město</div>	<div>Areal HZS Nymburk</div> <div>D1.01 SO:101 - Hraní objekt - Stanice HZS - PPDS</div> <div>D1.01.4 Technika prostředí staveb</div> <div>D1.01.4.4 - Silnoproudé rozvody a bliskostvod</div> <div>03.10 - Jednop. schéma rozv. pro dílny a kompresorovnu R1.6</div>	<div><div><div></div><div></div><div></div></div><div><div>ARTECH</div></div></div> <div><div>PROJEKTOVÁ ARIENNA A INŽENÝRSKÁ FIRMA</div><div>ARTECH spol. s r.o.</div><div>Všechné nám. 818/3, 110 00 Praha, IČ: 25004671</div><div>Adresa pro doručování: Záběhová 182, 136 01 Uhřetov</div><div>E-mail: info@artech.cz tel. 478 111 702</div></div>	<div>= JS</div> <div>+R1.6</div> <div>Strana/Page</div> <div>001 / 3</div> <div>D1.01.4.4 - 03.10 - JS rozv. R1.6</div>
		Namří Made by	Riber					
		Praktický Checked by	Riber					
		Schall Approved by	Riber					
Revize Revision	Datum Date	Jméno Name						

[illegible][illegible]

JEDNOPÓLOVÉ SCHÉMA ROZVADĚČE R1.6 (400V/TN-S)
PRO DÍLNÝ A KOMPRESOROVNÍ

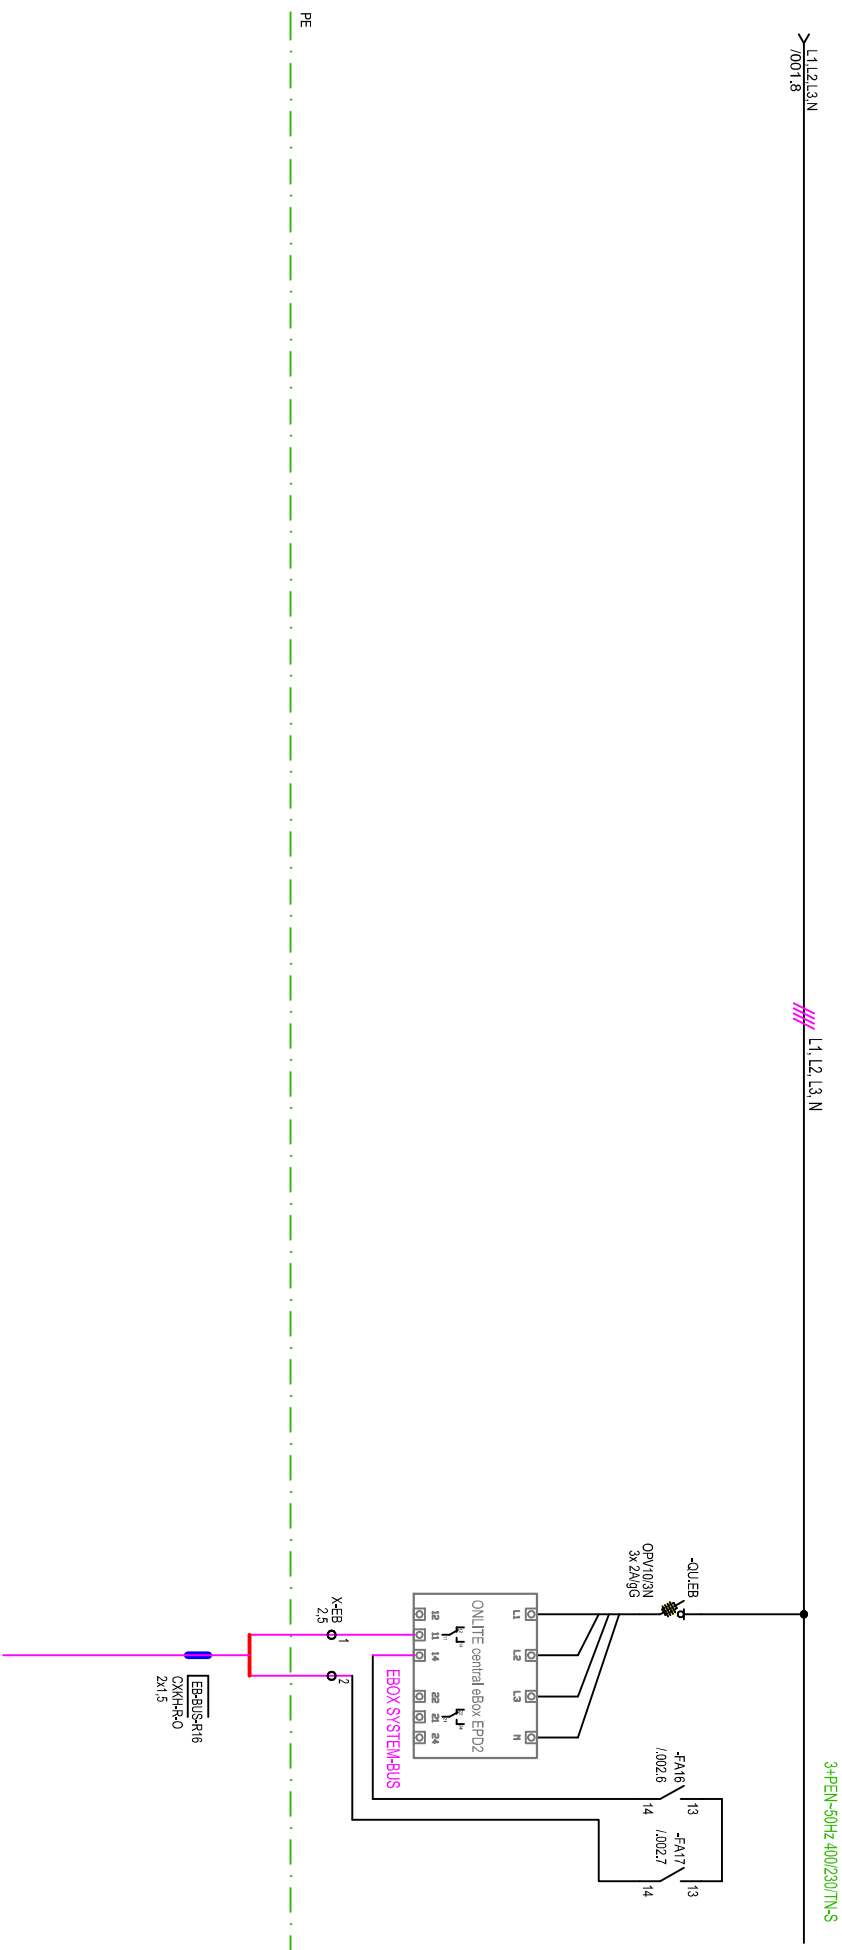

MONITORING VÝPADKU OSVĚTLENÍ

V OBJEKTU ŠO.101
V ROZVADĚČI R1.6
DO ROZVADĚČE R1.7
1.NP, M.Č. 126

[illegible]