


R2.6
Un = 400V, In = 25A, Ik = 6kA
CELOPLASTOVÁ ROZVODNICE, 248 MOD TE
POD OMÍTKU, IP30

JEDNOPÓLOVÉ SCHÉMA ROZVADĚČE R2.6 (400V/TTN-S)
PRO PRADELNU, SCHODIŠTĚ, SOC. ZAŘÍZENÍ A LODŽII

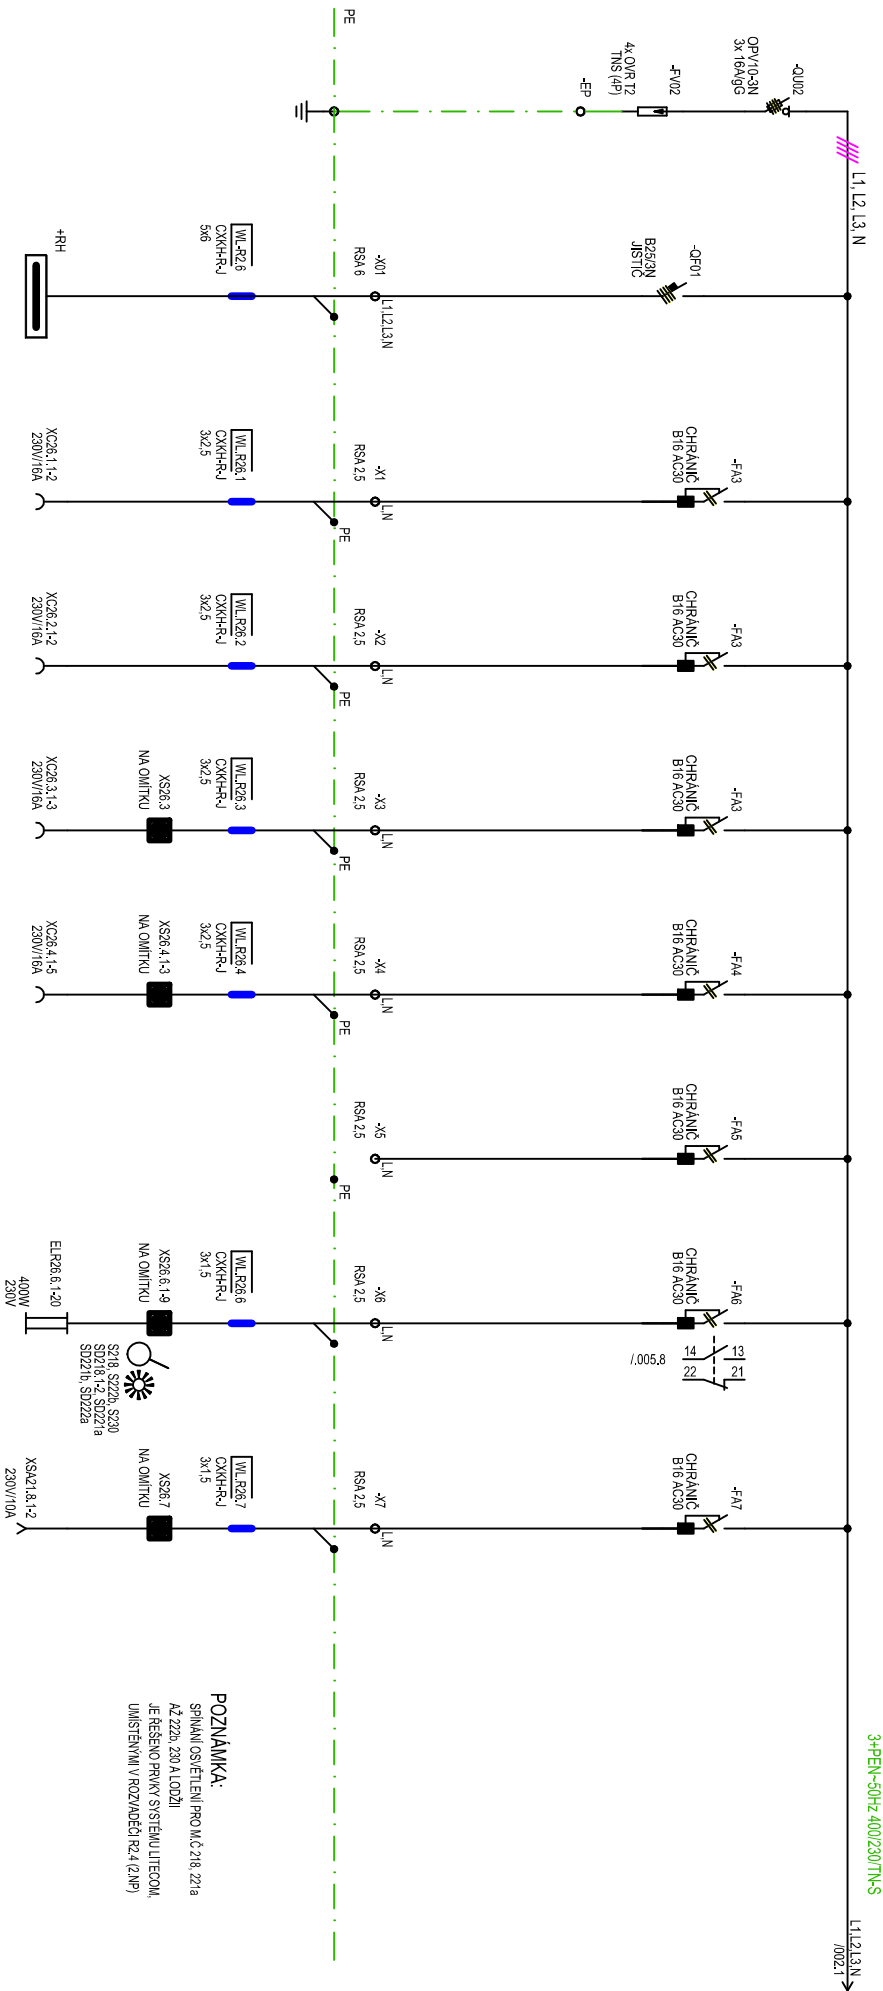

NAPÁJENÍ Z HLAVNÍHO
ROZVADĚČE RH
1.NP, M.C. 111
POLSKÝ OUI7, 32A

ZÁŠUVKY PRO
PRAČKU A
SUSÍČKU
2.NP, M.C. 230

ZÁŠUVKY PRO
SUSÁK RUKOU,
HOL. STROJEK
NEBO FEN
2.NP, M.C. 221a


ZÁŠUVKY
VOLNÉ A LIKID
2.NP, M.C. 212, 218,
219, 222b A 230

REZERVA
230V, 16A

OSVĚTLENÍ
PRADELNY SCHODIŠTĚ,
TERASY A SOC. ZAŘÍZENÍ
2.NP, M.C. 218, 221a Až 222b,
230 A LODŽIE

NAPÁJENÍ ZDROJŮ
AUT. SPLACHOVÁNÍ
PISOARU
M.C. 222a

POZNÁMKA:
SPÍNÁNÍ OSVĚTLENÍ PRO M.C. 218, 221a
Až 222b, 230 A LODŽII
JE ŘEŠENO PRVKY SYSTÉMU LITECOM,
UMÍSTĚNÍM V ROZVADĚČI R2.4 (2NP)

	Datum	06/2021	Investor:	Areal HZS Nymburk	 PROJEKTOVÁ KANCELÁŘ A INŽENÝRSKÁ STAVBA ARTECH spol. s r.o. Václavské nám. 814/4-2, 110 00 Praha 1, IČ: 26026671 IČ: 26026671 E-mail: artech@artech.cz , tel. 478 111 782	Strana/Page001 / 2
	Datum	06/2021	Investor:	Areal HZS Nymburk		
	Verzi		Made by	Riber		
	Checked by		Checked by	Riber		
Revize	Datum		Ujmeno	Riber		
Revision	Date		Name	Riber		

