


Modul R220 - 12xDO

adr: 1

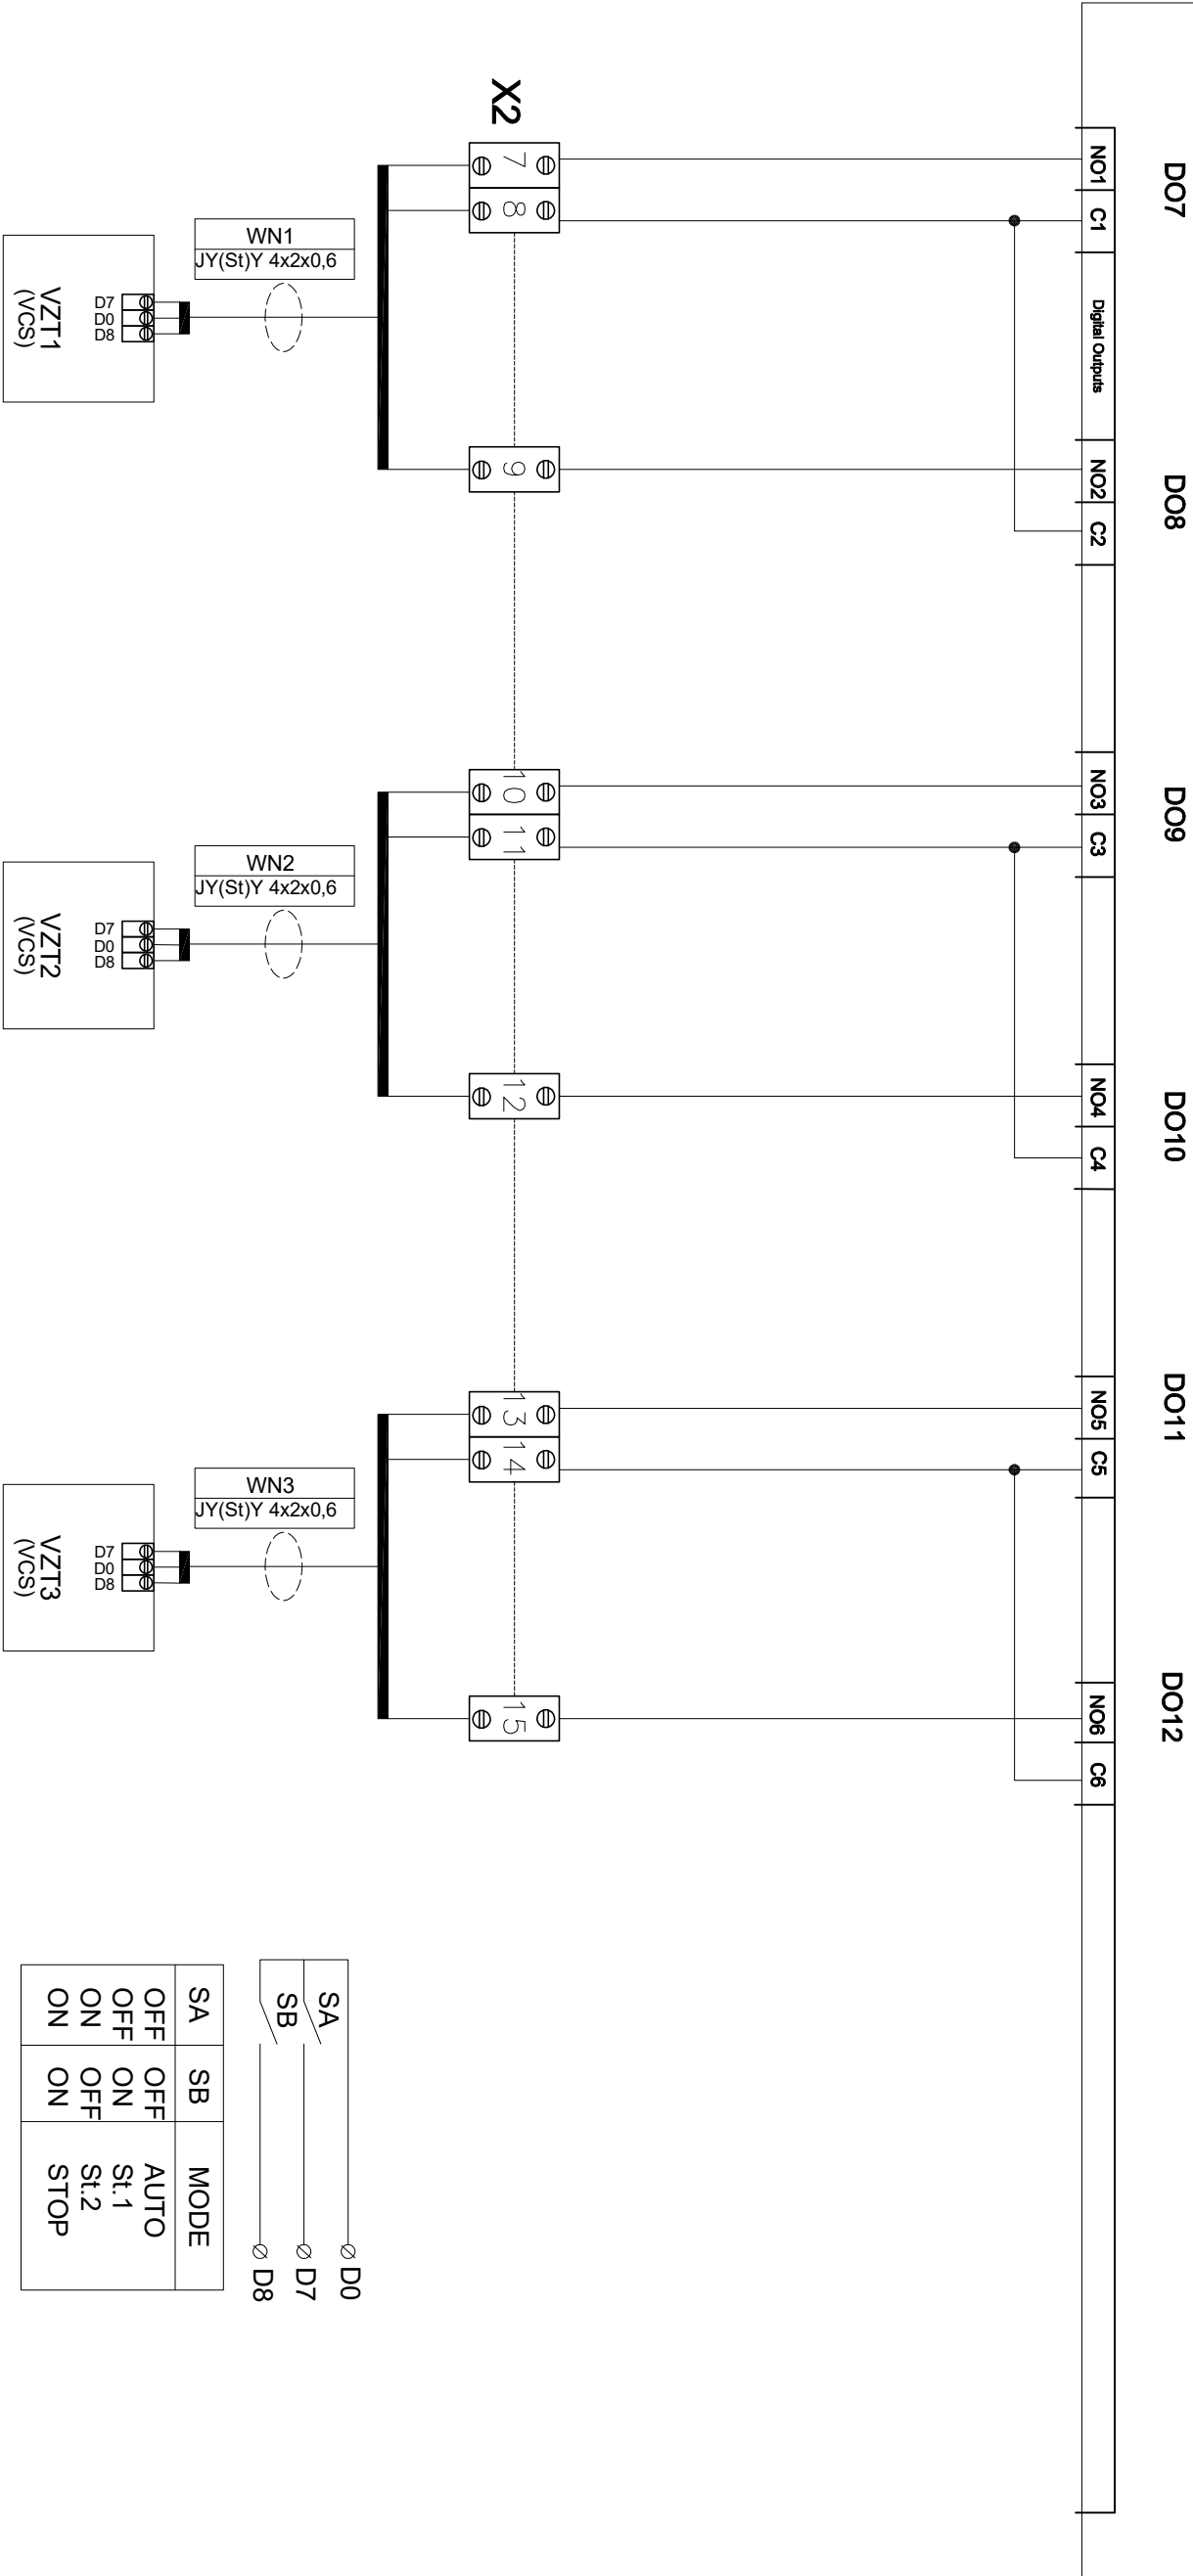

0

1

2

3

4

5

6

7

8

9

0

1

2

3

4

5

6

7

8

9

Ovládání vzduchotechnik

SA	SB	MODE
OFF	OFF	AUTO
OFF	ON	St.1
ON	OFF	St.2
ON	ON	STOP

SA	0	D0
SB	0	D7
	0	D8

			Datum	6/2021	Akce:	Areál HZS Nymburk		Ing.Pavel Češka - MERCOS	Zařízení:	rozvaděč RMR2	Čís..nabídky		Čís. zařízení:	RMR2
			Zprac.	Ing.Češka		D1,01.4.8 Měření a regulace, systém řízení		Antoníněšá 424/8 170 00 Praha 7 antoninsek@gmail.com			Čís. zakázky	2154	Místo: m.č. 302	
			Schvál.	Ing. Henzl					Název stránky:	zapojení I/O na R220	Zákazník	Správa železnic, Stavební správa západ		Strana: E24
Index	Zmena	Datum	Jmeno	Gen.proj.:	ARTECH spol.s r.o.									
0		1	2	3	4	5	6	7	8	9				