




PRŮVLAKY - A
M 1:50

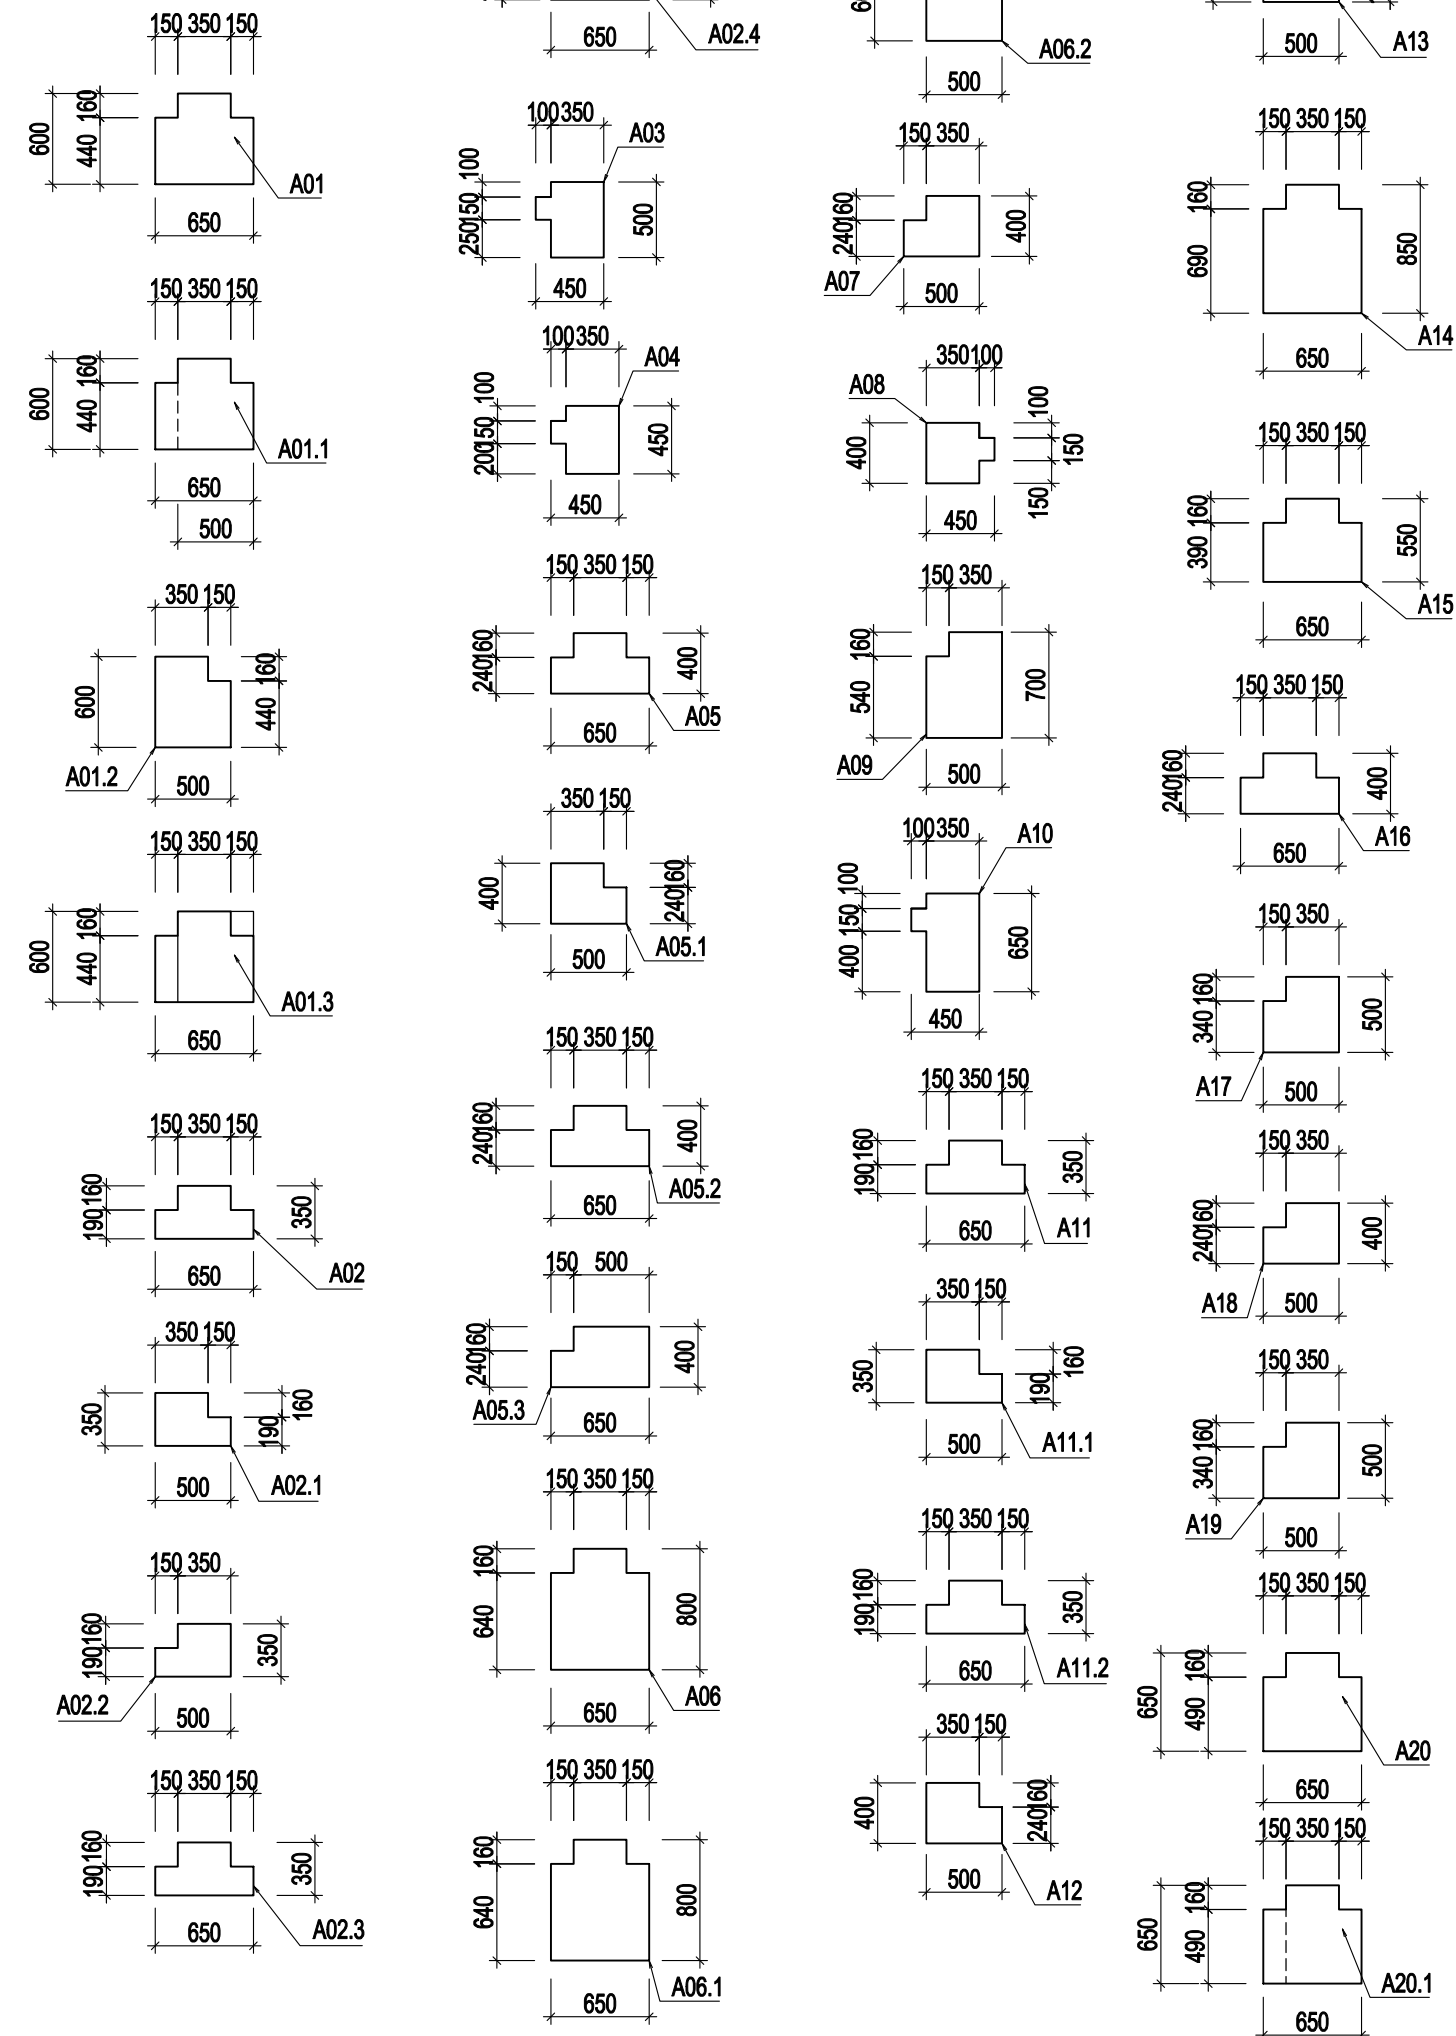


SLOUPY
M 1:50

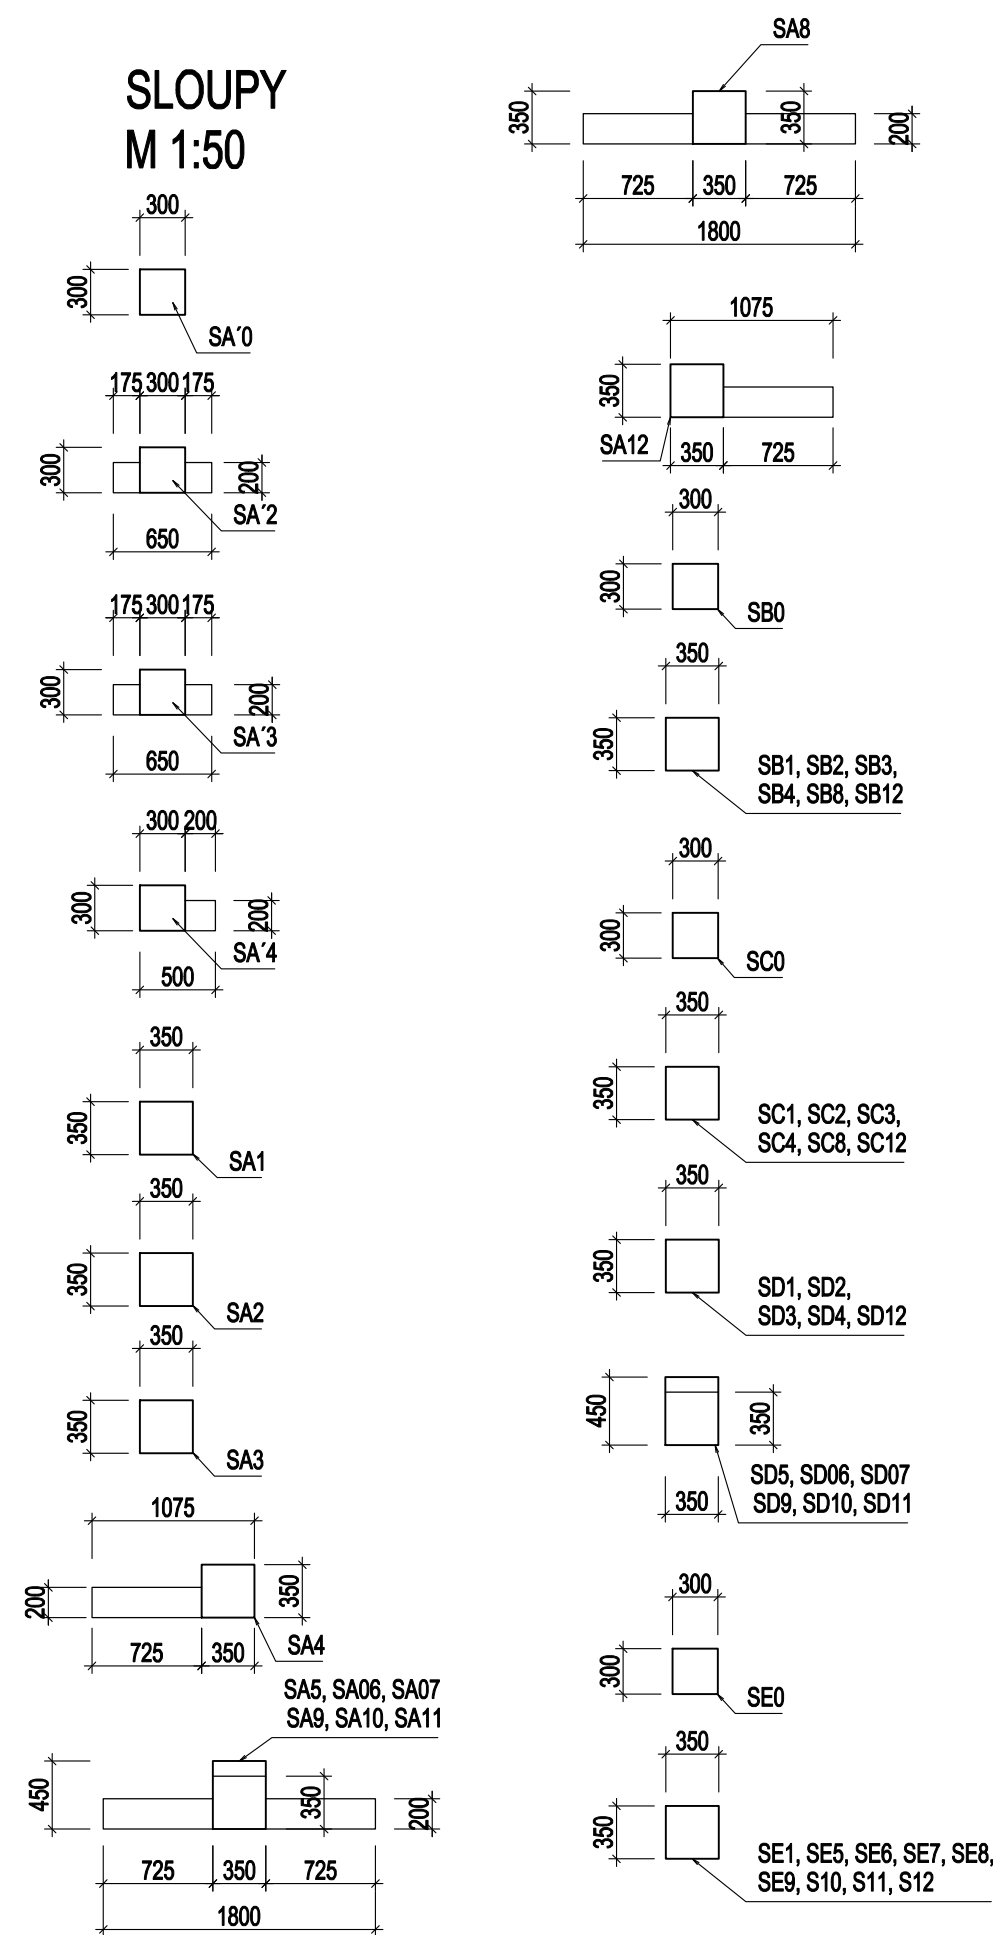


VAZNÍKY - D
M 1:50

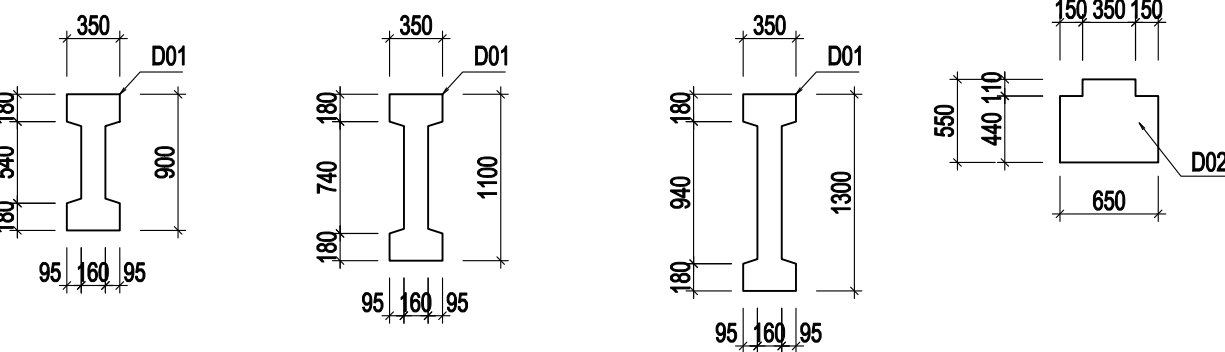

TRÁMY - B
M 1:50

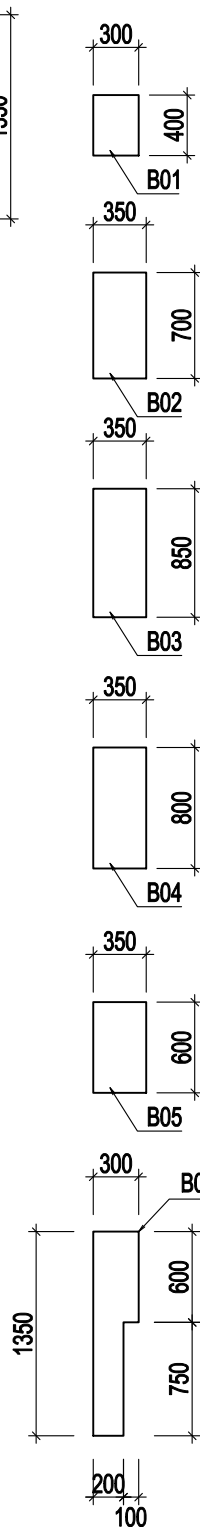

ZTUŽIDLA - C
M 1:50

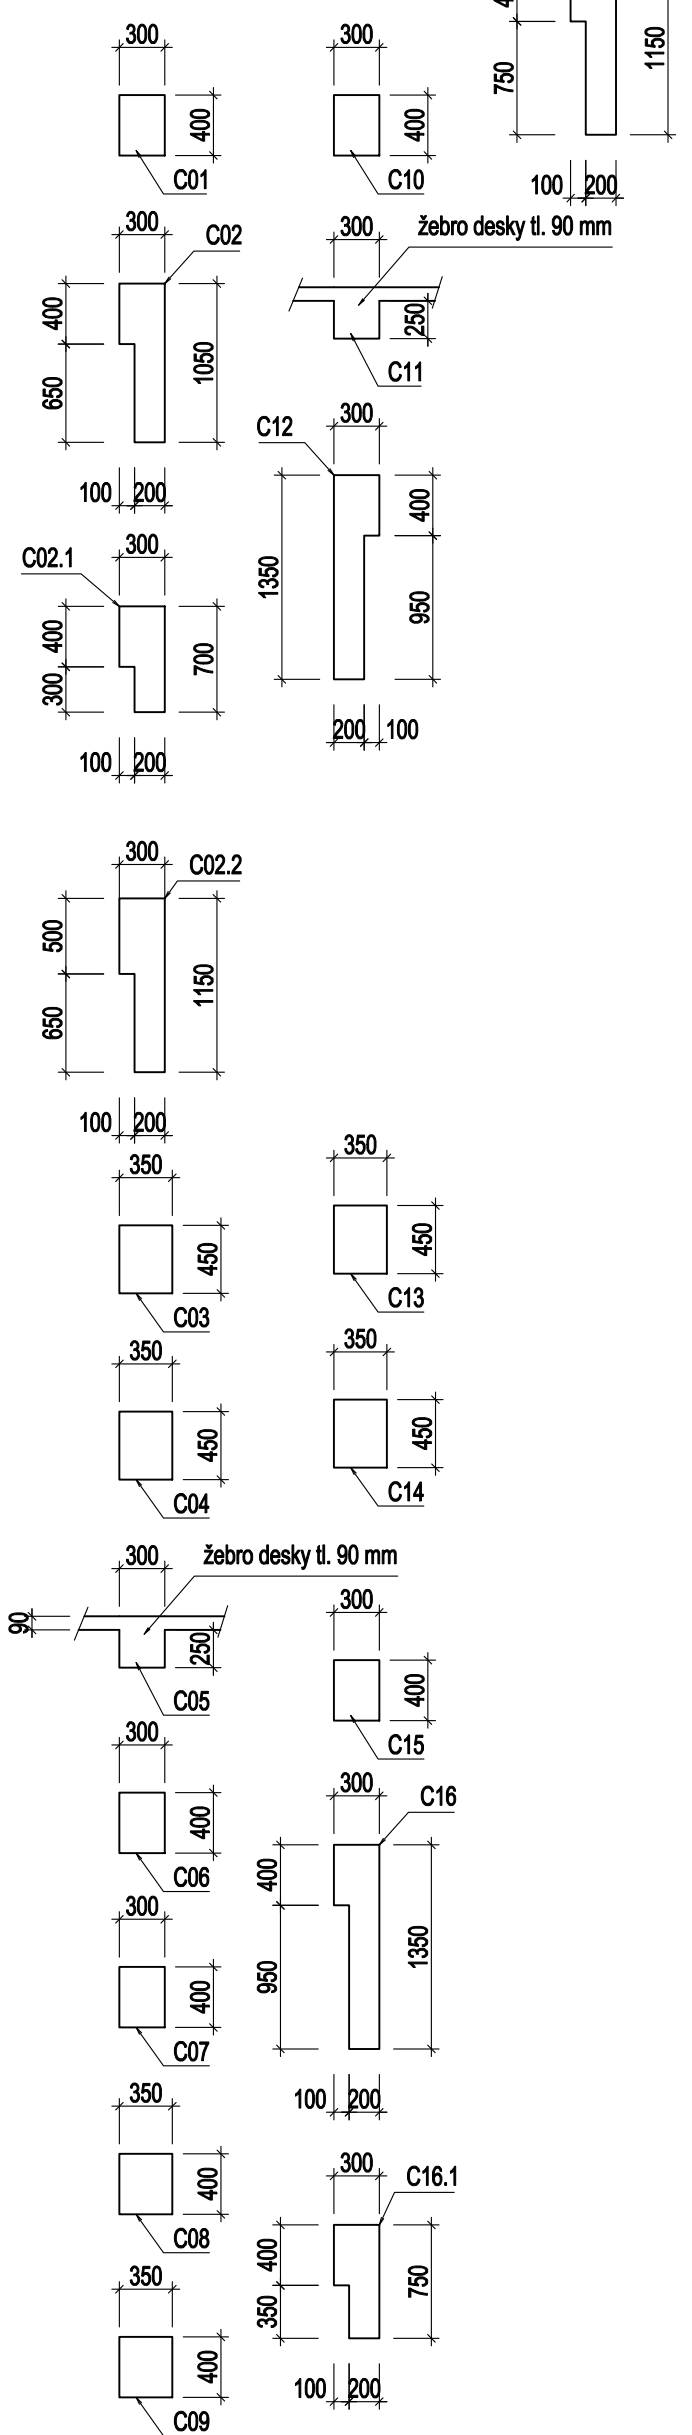

BETON PREFABRIKÁTŮ - (viz. TECHNICKÁ ZPRÁVA)

POZNÁMKY :

01. NÁVRH A POSOUZENÍ VYZTUŽENÍ PREFABRIKÁTŮ, VČETNĚ VŠECH DETAILŮ PŘÍPOJŮ, VŠECH ZABETONOVANÝCH KOTEVNÍCH A VOLNÝCH MONTÁŽNÍCH PŘÍPRAVKŮ PREFABRIKÁTŮ BUDE SOUČÁSTÍ DODÁVKY PREFABRIKÁTŮ A RDS A VTD - DOKUMENTACE ZAJIŠŤOVANÁ ZHOTOVITELEM.
02. HORNÍ POVRCH PRŮVLAKŮ, VAZNÍKŮ HLAV SLOUPŮ BUDE ZDRSNĚN PRO LEPŠÍ PŘILNAVOST S DOBETONÁVKOU.
03. PREFABRIKÁTY (SLOUPY) BUDOU ULOŽENY DO KALICHŮ NA CEMENTOVOU MALTU TL. 50 mm, MINIMÁLNÍ PEVNOST MALTY 30 MPa.
04. ČÁST PREFABRIKÁTŮ VETKNUTÁ DO KALICHŮ A VNITŘNÍ POVRCH KALICHŮ BUDE ZDRSNĚN PRO LEPŠÍ PŘILNAVOST ZMONOLITNĚNÍ . DOBETONÁVKY A PODLITÍ PREFABRIKÁTŮ BUDOU SOUČÁSTÍ DODÁVKY PREFABRIKÁTŮ.
05. ROZMĚRY PRVKŮ (TYČOVÝCH, STĚNOVÝCH, PANELY) JSOU TEORETICKÉ SKLADEBNĚ BEZ ODEČTENÍ KONSTRUKČNÍCH A MONTÁŽNÍCH VŮLÍ. SKLADEBNĚ ROZMĚRY PREFABRIKÁTŮ VIZ. DISPOZIČNÍ VÝKRESY A TZ.
06. TATO PROJEKTOVÁ DOKUMENTACE SLOUŽÍ PRO VÝBĚR ZHOTOVITELE. JE PODKLADEM PRO VYPRACOVÁNÍ PODROBNÉ VÝKRESOVÉ DOKUMENTACE ZAJIŠŤOVANÉ ZHOTOVITELEM V NÁSLEDUJÍCÍCH STUPNÍCH PD - RDS (REALIZAČNÍ DOKUMENTACE STAVBY), VTD (VÝROBNĚ TECHNICKÁ DOKUMENTACE), MD (MONTÁŽNÍ DOKUMENTACE). V ŽÁDNÉM PŘÍPADĚ TYTO STUPNĚ DOKUMENTACE NENAHRAZUJE.
07. DALŠÍ PODROBNOSTI VIZ. TECHNICKÁ ZPRÁVA.

Souřadnicový systém
S-JTSK
Výškový systém Bpv

Orientační schéma:		Razítka oprávněné osoby:	
Revize:	Datum:	Popis:	Kontroloval:
Stavební/ investor:		Správa železnic, státní organizace Dlážděná 1003/7, 110 00 Praha 1- Nové Město	
Zástupce investora:		Stavební správa západ, Sokolovská 1955/278, 190 00, Praha 9	
Generální projektant stavby:		ARTECH spol. s r.o. Václavské náměstí 819/43, 110 00 Praha 1, IČ: 25024671 Adresa pro doručování: Žitkova 152, 436 01 Lhůtka E-mail: arttech@arttech.cz, tel. 476 111 782	
vypracoval (projektant): Ing. Jan Henzl		autorizoval (zodpovědný projektant): Ing. Jan Henzl	
kraj: Středočeský		obec: Nymburk	
Areál HZS Nymburk		státní PD datum formát měřítko zskázká	
D1.01 SO.101 - HLAVNÍ OBJEKT- STANICE HZS D1.01.2 STAVEBNĚ KONSTRUKČNÍ ŘEŠENÍ		PDPs 06/2021 6x44 1:50 2154	
TVARY TYČOVÝCH PREFABRIKÁTŮ - PRŮŘEZY		číslo (form.) dokument: 03.15	