


IMIO110- svorky analogových vstupů a analogových výstupů

AI1			AI2			AI3			AI4			AO1			AO2			DI1			DI2			DI3			DI4		
AI1	AIC	Analog Inputs	AI2	AIC		AI3	AIC		AI4	AIC		AO1	Analog Outputs	AO2	AOC	Digital Inputs	DI1		DI2		COM		DI3		DI4				
rezerva			rezerva						rezerva			rezerva			rezerva														

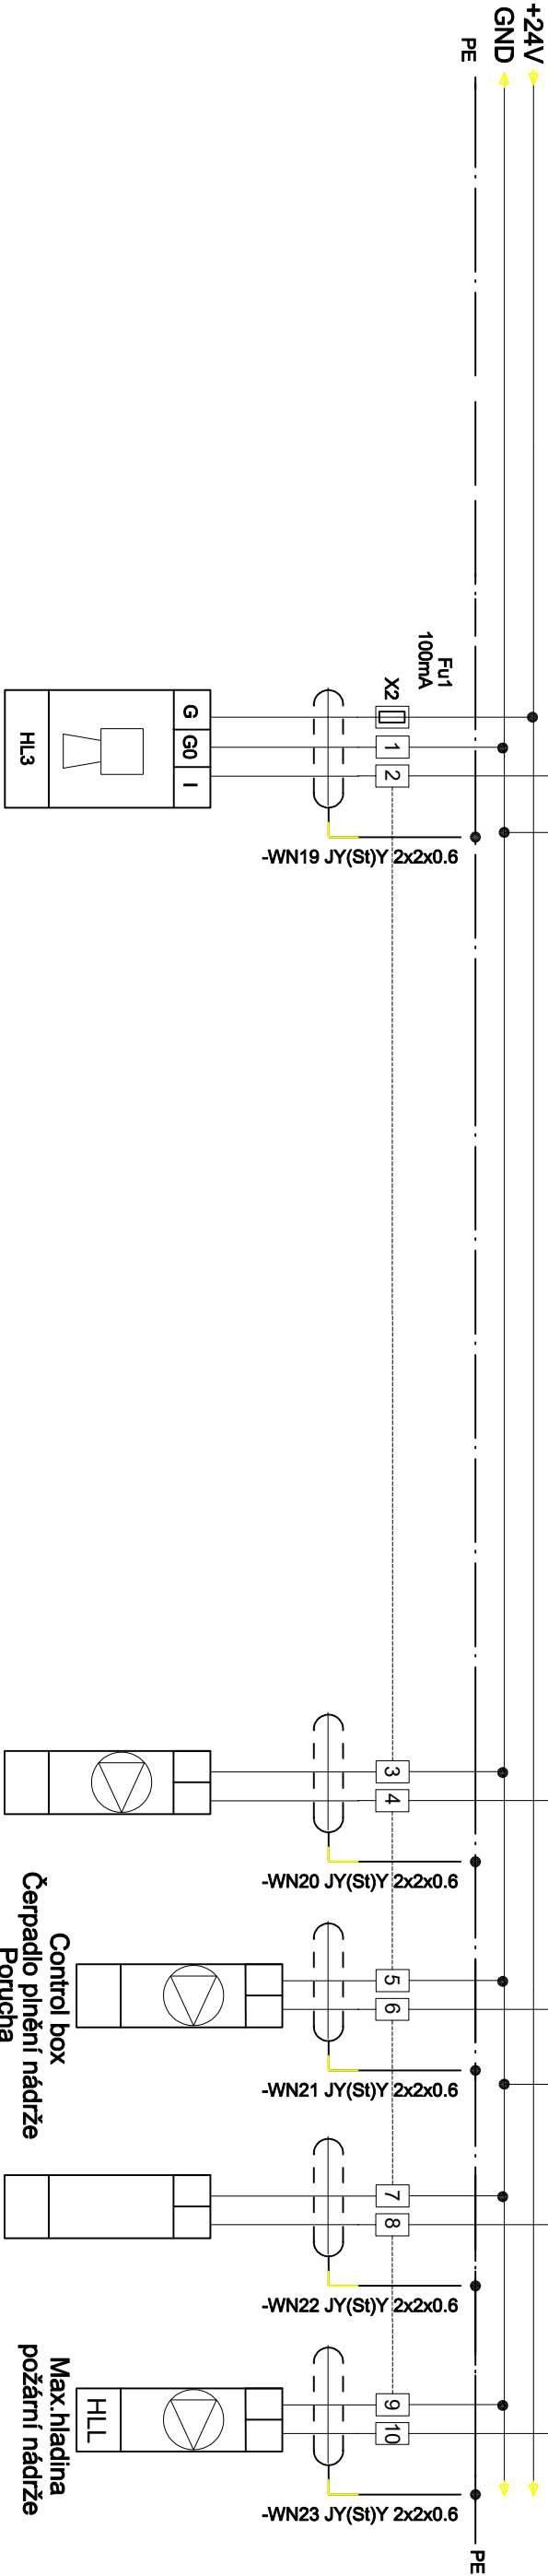

Snímač hladiny dešťové jímky

Control box  
Čerpadlo drenážní  
Porucha

Control box  
Čerpadlo plnění nádrže  
Porucha

Porucha Flow control  
užitkové vody

Max. hladina  
požární nádrže  
HLL

				Datum	6/2021	Akce: <b>Areál HZS Nymburk</b> D1.01.4.8 Měření a regulace, systém řízení	Ing.Pavel Češka - MERCOS Antonínská 424/8 170 00 Praha 7 antoninska6@gmail.com	Zařízení:	rozvaděč RMR3	Čís..nabídky	2154	Čís. zařízení:	RMR3
				Zprac.	Ing. Češka			Název stránky:	zapojení I/O na IMIO110	Čís..zakázky		Místo: m.č. 302	
				Schvál.	Ing. Henzl					Zákazník	Správa železnic, Stavební správa západ		Strana: E32
Index	Zmena	Datum	Jmeno	Gen.proj.:	ARTECH spol.s r.o.								
0		1	2	3	4	5	6	7	8	9			