


JEDNOPÓLOVÉ SCHÉMA ROZVADĚČE R2.5 (400V/TN-S)
PRO KUCHYŇ, JÍDELNU A DENNÍ MÍSTNOST



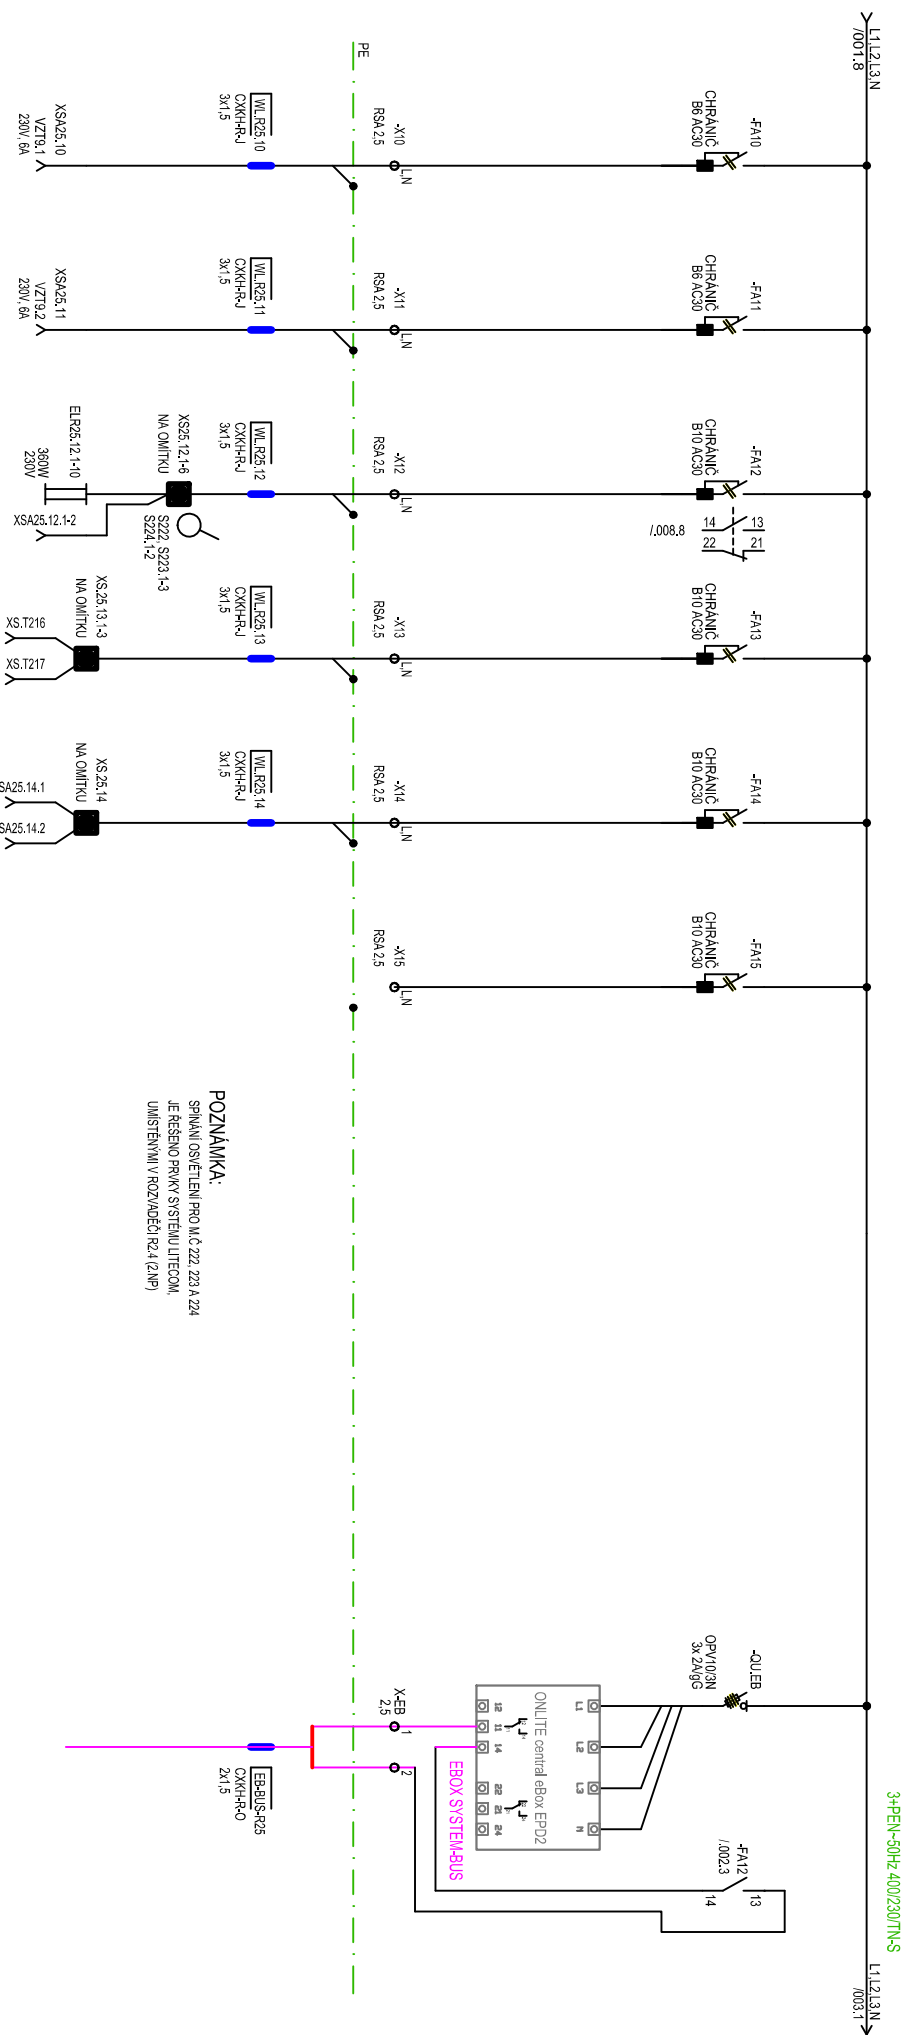

POZNÁMKA:
SPÍNÁNÍ OSVĚTLENÍ PRO M.Č. 222, 223 A 224
JE ŘEŠENO PŘÍKRY SYSTÉMU LITECOM,
UMÍSTĚNÝMI V ROZVÁDĚČI R2.4 (2.NP)


NAPĀĀJENI PRO KLIMA JEDNOTKU VZTR.1 2.NP, M.C. 216	NAPĀĀJENI PRO KLIMA JEDNOTKU VZTR.1 2.NP, M.C. 217	OSVĚTLENÍ KUCHYNĚ, JÍDELNY A DENNÍ MÍSTNOSTI 2.NP, M.C. 215 A2 217 A PRAC. PLOCHY KUCH. LINYK M.C. 215	NAPĀĀJENI 230V PRO PODLAHOVÉ VYTÁPĚNÍ 2.NP, M.C. 216 A 217	NAPĀĀJENI 230V ODSAVACÍ DIGESTORE 2.NP, M.C. 215
---	---	---	--	--

MONITORING VÝPADKU OSVĚTLENÍ

V ROZVADECI R2.5
DO ROZVADEČE R2.4
1.NP, M.Č. 212

	Datum Date	05/2021
	Namí Made by	Róber
	Překouřel Checked by	Róber
	Small Approved by	Róber
Revize Revision	Datum Date	
Investor: Správa železnic, s.o.  Dlážděná 1003/7, 110 00 Praha 1 - Nové Město		
Areal HZS Nymburk D1.01 SO.101 - Hlavní objekt - Stanice HZS - POPS D1.01.4 Technika prostředí staveb D1.01.4.4 - Silnoproud rozvodů ableskosvod 03.17 - Jednotn. schéma rozv. pro napájení a idelení R2.5 (400V/MNS)		
 PROJEKTOVA FIRMA A KONTROLNÍ STAVBA ARTECH spol. s r.o. Všecká nám. 819/3 110 00 Praha 1, IČ: 25004671 Adresa pro doručování : Záhorská 152, 436 01 Louny E-mail: info@artech.cz , tel. 478 111 782		
		= JS +R2.5
Strana/Page		002 / 3
D1.01.4.4 - 03.17 - JS rozv. R2.5		

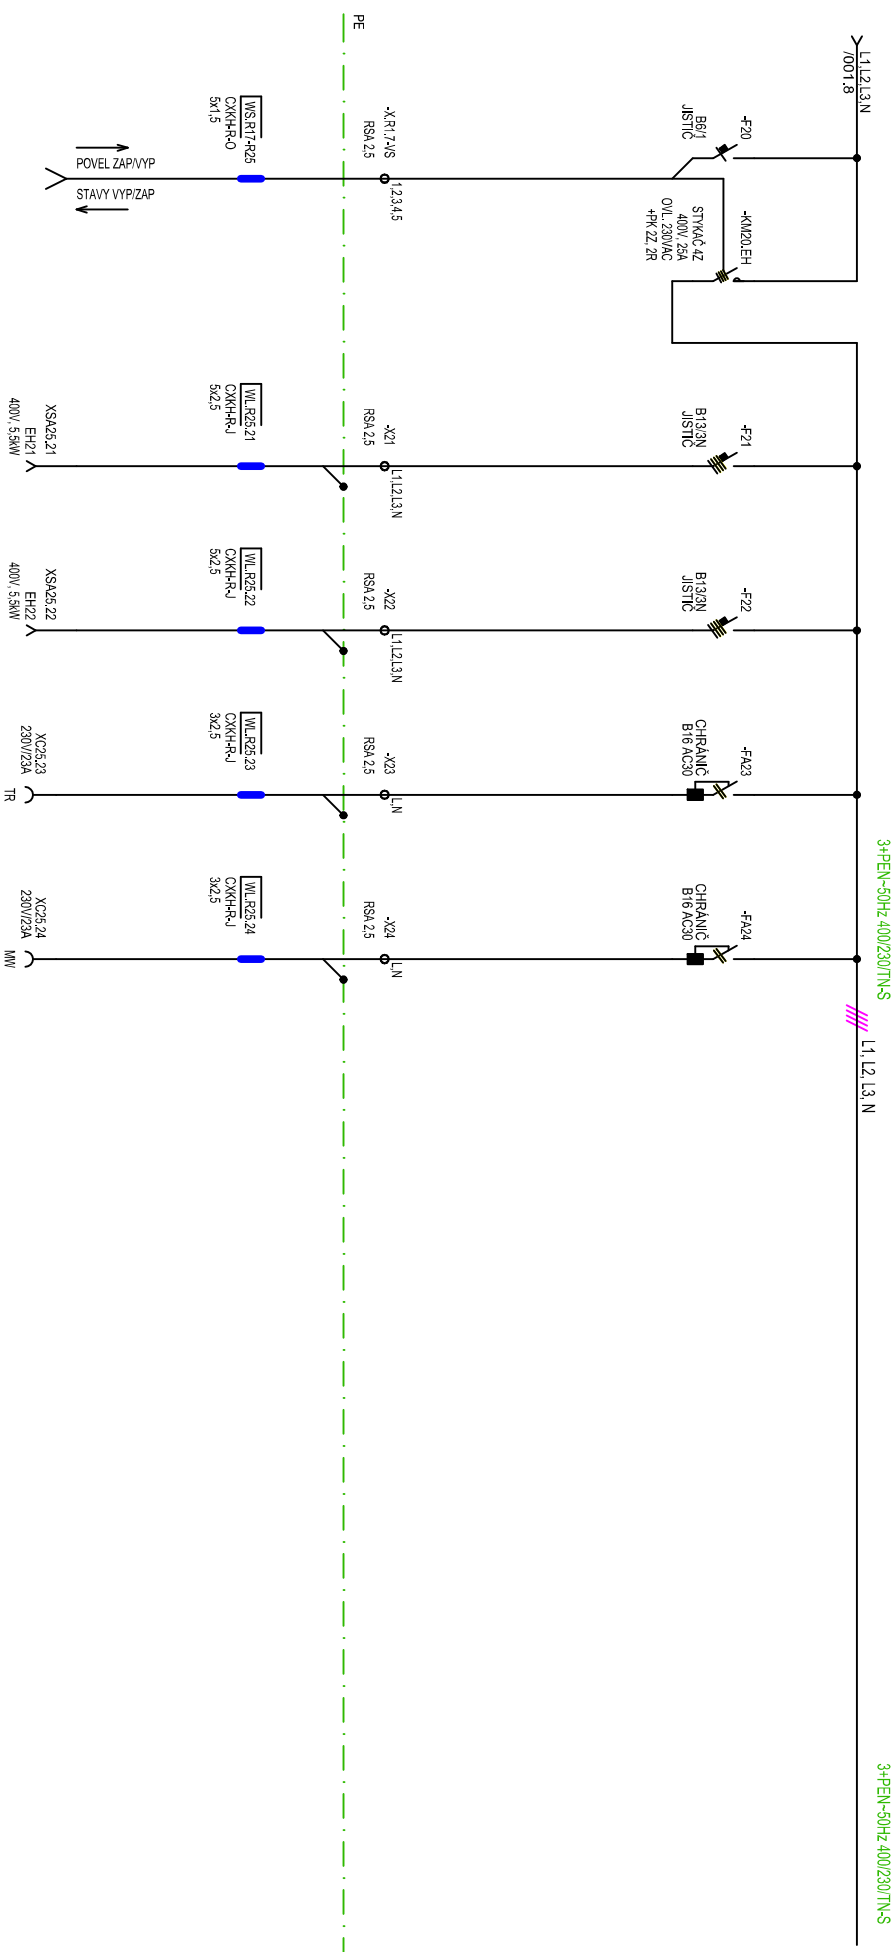

PRO KUCHYŇ, JÍDELNU A DENNÍ MÍSTNOST



POVEL Z ROZJADĚČE R1.7
PRO AUTOMATICKY ZAJISTÍ
VYPNUTÍ TEPELNÝCH SPOTŘEBIČŮ
V KUCHYNI, M.Č. 222
PŘI AKTIVACI VJEZDOVÉHO SYSTÉMU
S POTVRZENÍM VYPNUTÍ

NAPÁJENÍ PRO VARNOU DESKU KUCHYNĚ 2.NP, M.Č. 222	NAPÁJENÍ PRO VARNOU DESKU KUCHYNĚ 2.NP, M.Č. 222	ZŠUJKA PRO TROUBA KUCHYNĚ 2.NP, M.Č. 222
---	---	---

ZÁSUŠKA PRO
MIKROVLNKU
KUCHYŇ
2.NP, M.Č. 222

	Datum	06/2021	Investor: Správa železnic, s.o.  Dlážděná 1003/7, 110 00 Praha 1 - Nové Město
	Date		
	Namí	Róber	
	Made by		
	Predur el		
	Checked by	Róber	
	Small		
Revízie REVIZION	Jméno Name	Róber	
	Datum Date		
Areal HZS Nymburk			
D1.01 SO.101 - Hlavní objekt - Stanice HZS - PDPs			
D1.01.4 Technika prostředí staveb			
D1.01.4.4 - Strojovnydě rozvody ableskovod			
03.17 - Jednotn. schéma rozv. pro kuchyni a jídelnu R2.5 (400V/TMS)			
<div>PROJEKTOVÁ FIRMA A REALIZAČNÍ SPOL.S R.O. ARTECH SPOŁ. S R.O. Výsadní nám. 8/Praha, 110 00 Praha, IČ: 25000671 Adresa pro doručování - Zásilka 152, 406 01 Litvinov E-mail: artech@artech.cz, tel. 478 111 782</div>			
= JS +R2.5			
Strana/Page		003 / 3	
D1.01.4.4 - 03.17 - JS rozv. R2.5			