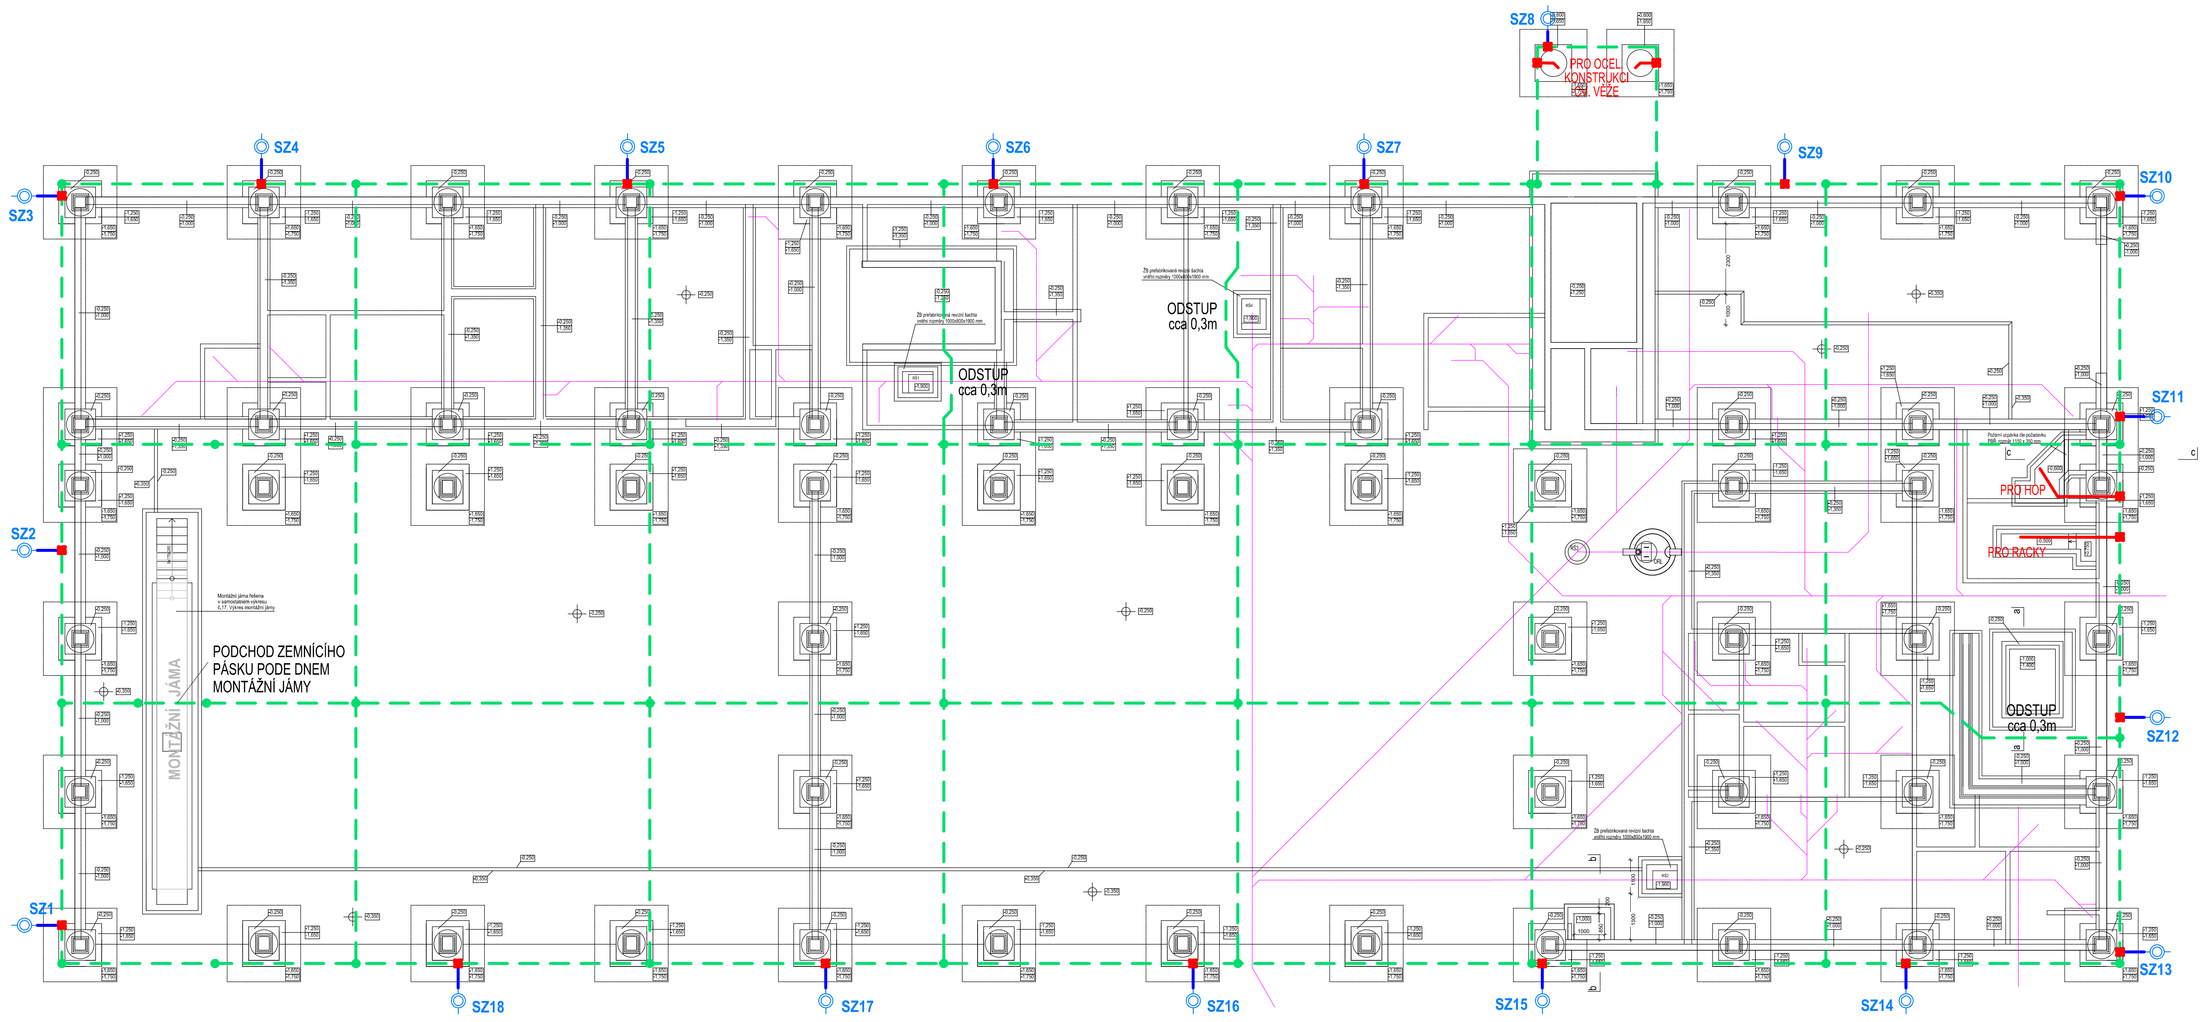

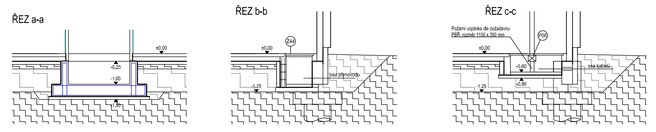

LEGENDA UZEMNĚNÍ

OBVODOVÝ ZEMNIČ - PÁSEK Nerez V4A 30x3,5mm - ULOŽENÝ V ZEMINĚ NA PODKLADOVÉ ROVINĚ NA ÚROVNI -1.25m, ODSTUP OD OBVODU OBJEKTU BUDE cca 0,5m
POD PŮDORYSEM STAVBY BUDE ZEMNÍCÍ PÁSEK PROPOJEN JAKO MŘÍŽOVÝ S OKY cca 9,6x8,4m
PROPOJ ZEMNÍCÍHO PÁSKU V MÍSTĚ MONTÁŽNÍ JÁMY BUDE VEDEN PODE DNEM TÉTO JÁMY

ZEMNÍCÍ VEDENÍ DO HOP - DRÁT NEREZ V4A Ø10mm VYVEDENÝ ROZVODNY NN V 1.NP, M.Č. 111a, DRÁT BUDE VYVEDEN NAD ZEM S REZERVOU MIN. 2m, NÁSLEDNĚ BUDE PŘIPOJEN NA HOP

VÝVODY ZE ZÁKLADOVÉHO ZEMNIČE KE ZKUŠEBNÍM SVORKÁM - DRÁT NEREZ V4A Ø10mm, DRÁT BUDE VYVEDEN NAD FINÁLNÍ POVRCH S REZERVOU MIN. 2m

ZEMNÍCÍ SVORKY:

- SR 2b - PÁSEK / PÁSEK, NEREZ V4A
- SR 3b - PÁSEK / DRÁT, NEREZ V4A

Souřadnicový systém S-JTSK
Výškový systém Bpv

Orientační schéma:

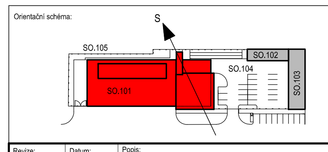

Razítko oprávněné osoby:

Podpis: Datum:

Revize:	Datum:	Popis:	Kontroloval:

Stavebník: investor:
Zástupce investora:

Správa železnic, státní organizace
Dlážděná 1003/7, 110 00 Praha 1- Nové Město

Stavební správa západ,
Sokolovská 1955/278, 190 00, Praha 9

SPRÁVA ŽELEZNIC

generální projektant stavby:

ARTECH spol. s r.o.
Václavské náměstí 819/43, 110 00 Praha , IČ: 25024671
Adresa pro doručování: Žižkova 152, 436 01 Litvínov
E-mail: artech@artech.cz tel. 476 111 782

ARTECH PROJEKTOVÁ PŘÍPRAVA A REALIZACE STAVEB

vypracoval (projektant):	kontroloval (zodpovědný projektant):	Ověření projektu (ověřující projektant):	Údaj vyhotovení:
Karel Röber	Karel Röber	Ing. Jaroslav Henzl	
kraj: Středočeský	obec: Nymburk	k.ú. Nymburk	

Areál HZS Nymburk

D1.01 SO.101 - HLAVNÍ OBJEKT - STANICE HZS
D1.01.4 TECHNIKA PROSTŘEDÍ STAVEB
D1.01.4.4 SILNOPROUDÉ ROZVODY A BLESKOSVOD

05.1 - Dispozice uzemnění

stupeň PD	PDPS
datum	05/2021
formát	A0 (16xA4)
měřítko	1:100
zakázka	2154
číslo (sort.) dokumentu:	**05.1.**