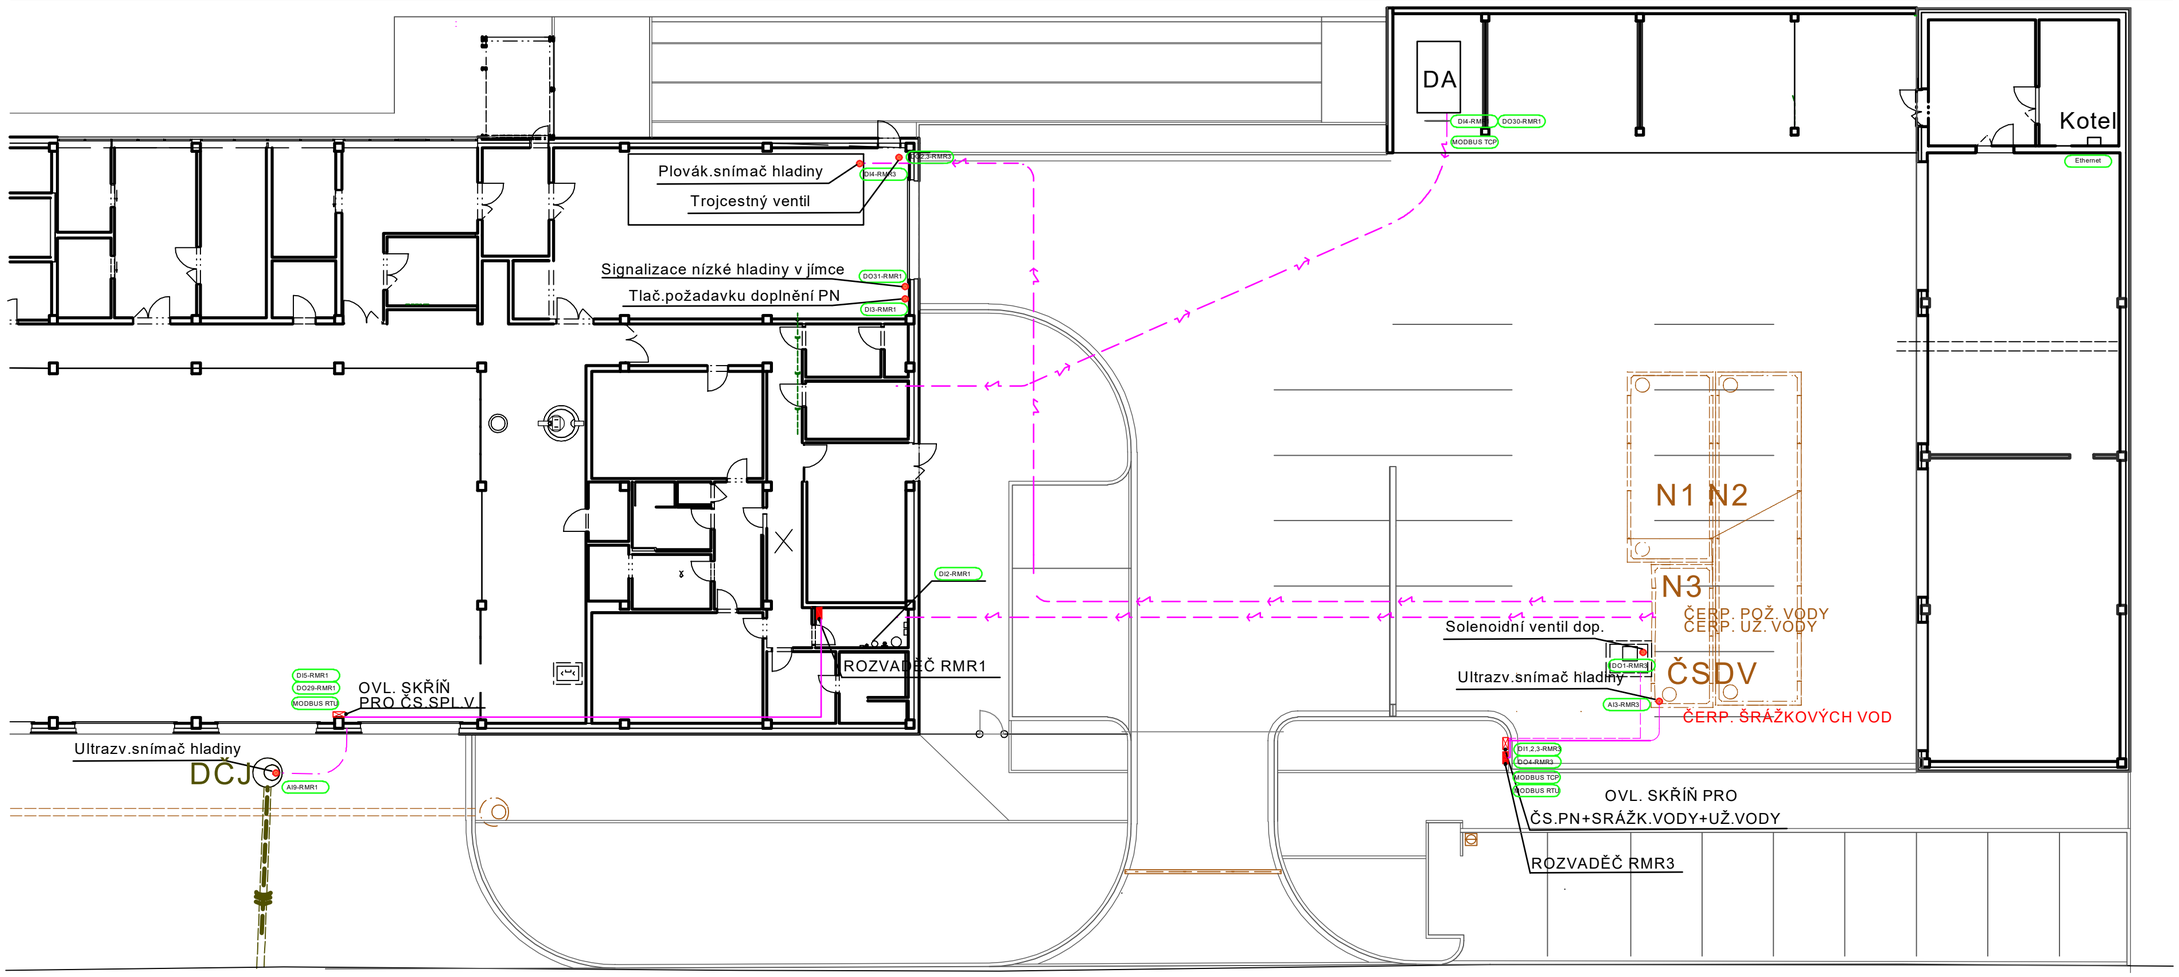

LEGENDA

PŘÍSTROJE MaR

ELEKTRICKÉ PODZEMNÍ VEDENÍ MN - TRASA MaR

TRASA MaR V DR.ŽLABU POD STROPEM

I/O body nebo komunikace

Orientační schéma:

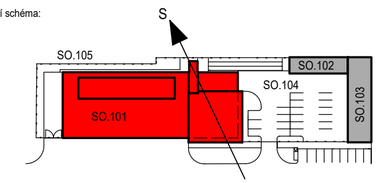

Razítko oprávněné osoby:

Podpis: Datum:

Revize:	Datum:	Popis:	Kontroloval:

Stavebník/ investor:

Zástupce investora:

Správa železnic, státní organizace
Dlážděná 1003/7, 110 00 Praha 1- Nové Město

Stavební správa západ,
Sokolovská 1955/278, 190 00, Praha 9

SPRÁVA ŽELEZNIC

generální projektant stavby:

ARTECH spol. s r.o.
Václavské náměstí 819/43, 110 00 Praha , IČ: 25024671
Adresa pro doručování: Žižkova 152, 436 01 Litvínov
E-mail: artech@artech.cz, tel. 476 111 782

ARTECH
PROJEKTOVÁ PŘÍPRAVA A REALIZACE STAVEB

vypracoval (projektant):	autorizoval (zodpovědný projektant):	řízení projektu (vedoucí projektant):	číslo vyhotovení:
Ing. Pavel Češka	Ing. Pavel Češka	Ing. Jaroslav Henzl	

kraj:	Středočeský	obec:	Nymburk	k.ú.	Nymburk

Areál HZS Nymburk

D1.01 SO.101 - HLAVNÍ OBJEKT- STANICE HZS
D1.01.4 TECHNIKA PROSTŘEDÍ STAVEB
D1.01.4.8 MĚŘENÍ A REGULACE, SYSTÉM ŘÍZENÍ

SITUACE MAR VNĚ BUDOVY

stupeň PD	PDPS
datum	06/2021
formát	4xA4
měřítko	...
zakázka	2154
číslo (ozn.) dokumentu:	**S.1**