

KATASTRÁLNÍ ÚZEMÍ:

SKLONOVÉ POMĚRY:

ZMĚNA PŘÍČNÉHO SKLONU:

SKLONOVÉ POMĚRY:



KÓTY NIVELETY:

KÓTY TERÉNU:  
SROVNÁVACÍ ROVINA:

STANIČENÍ:

VZDÁLENOST PŘ. ŘEZŮ:

SMĚROVÉ POMĚRY:

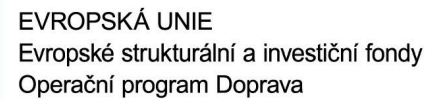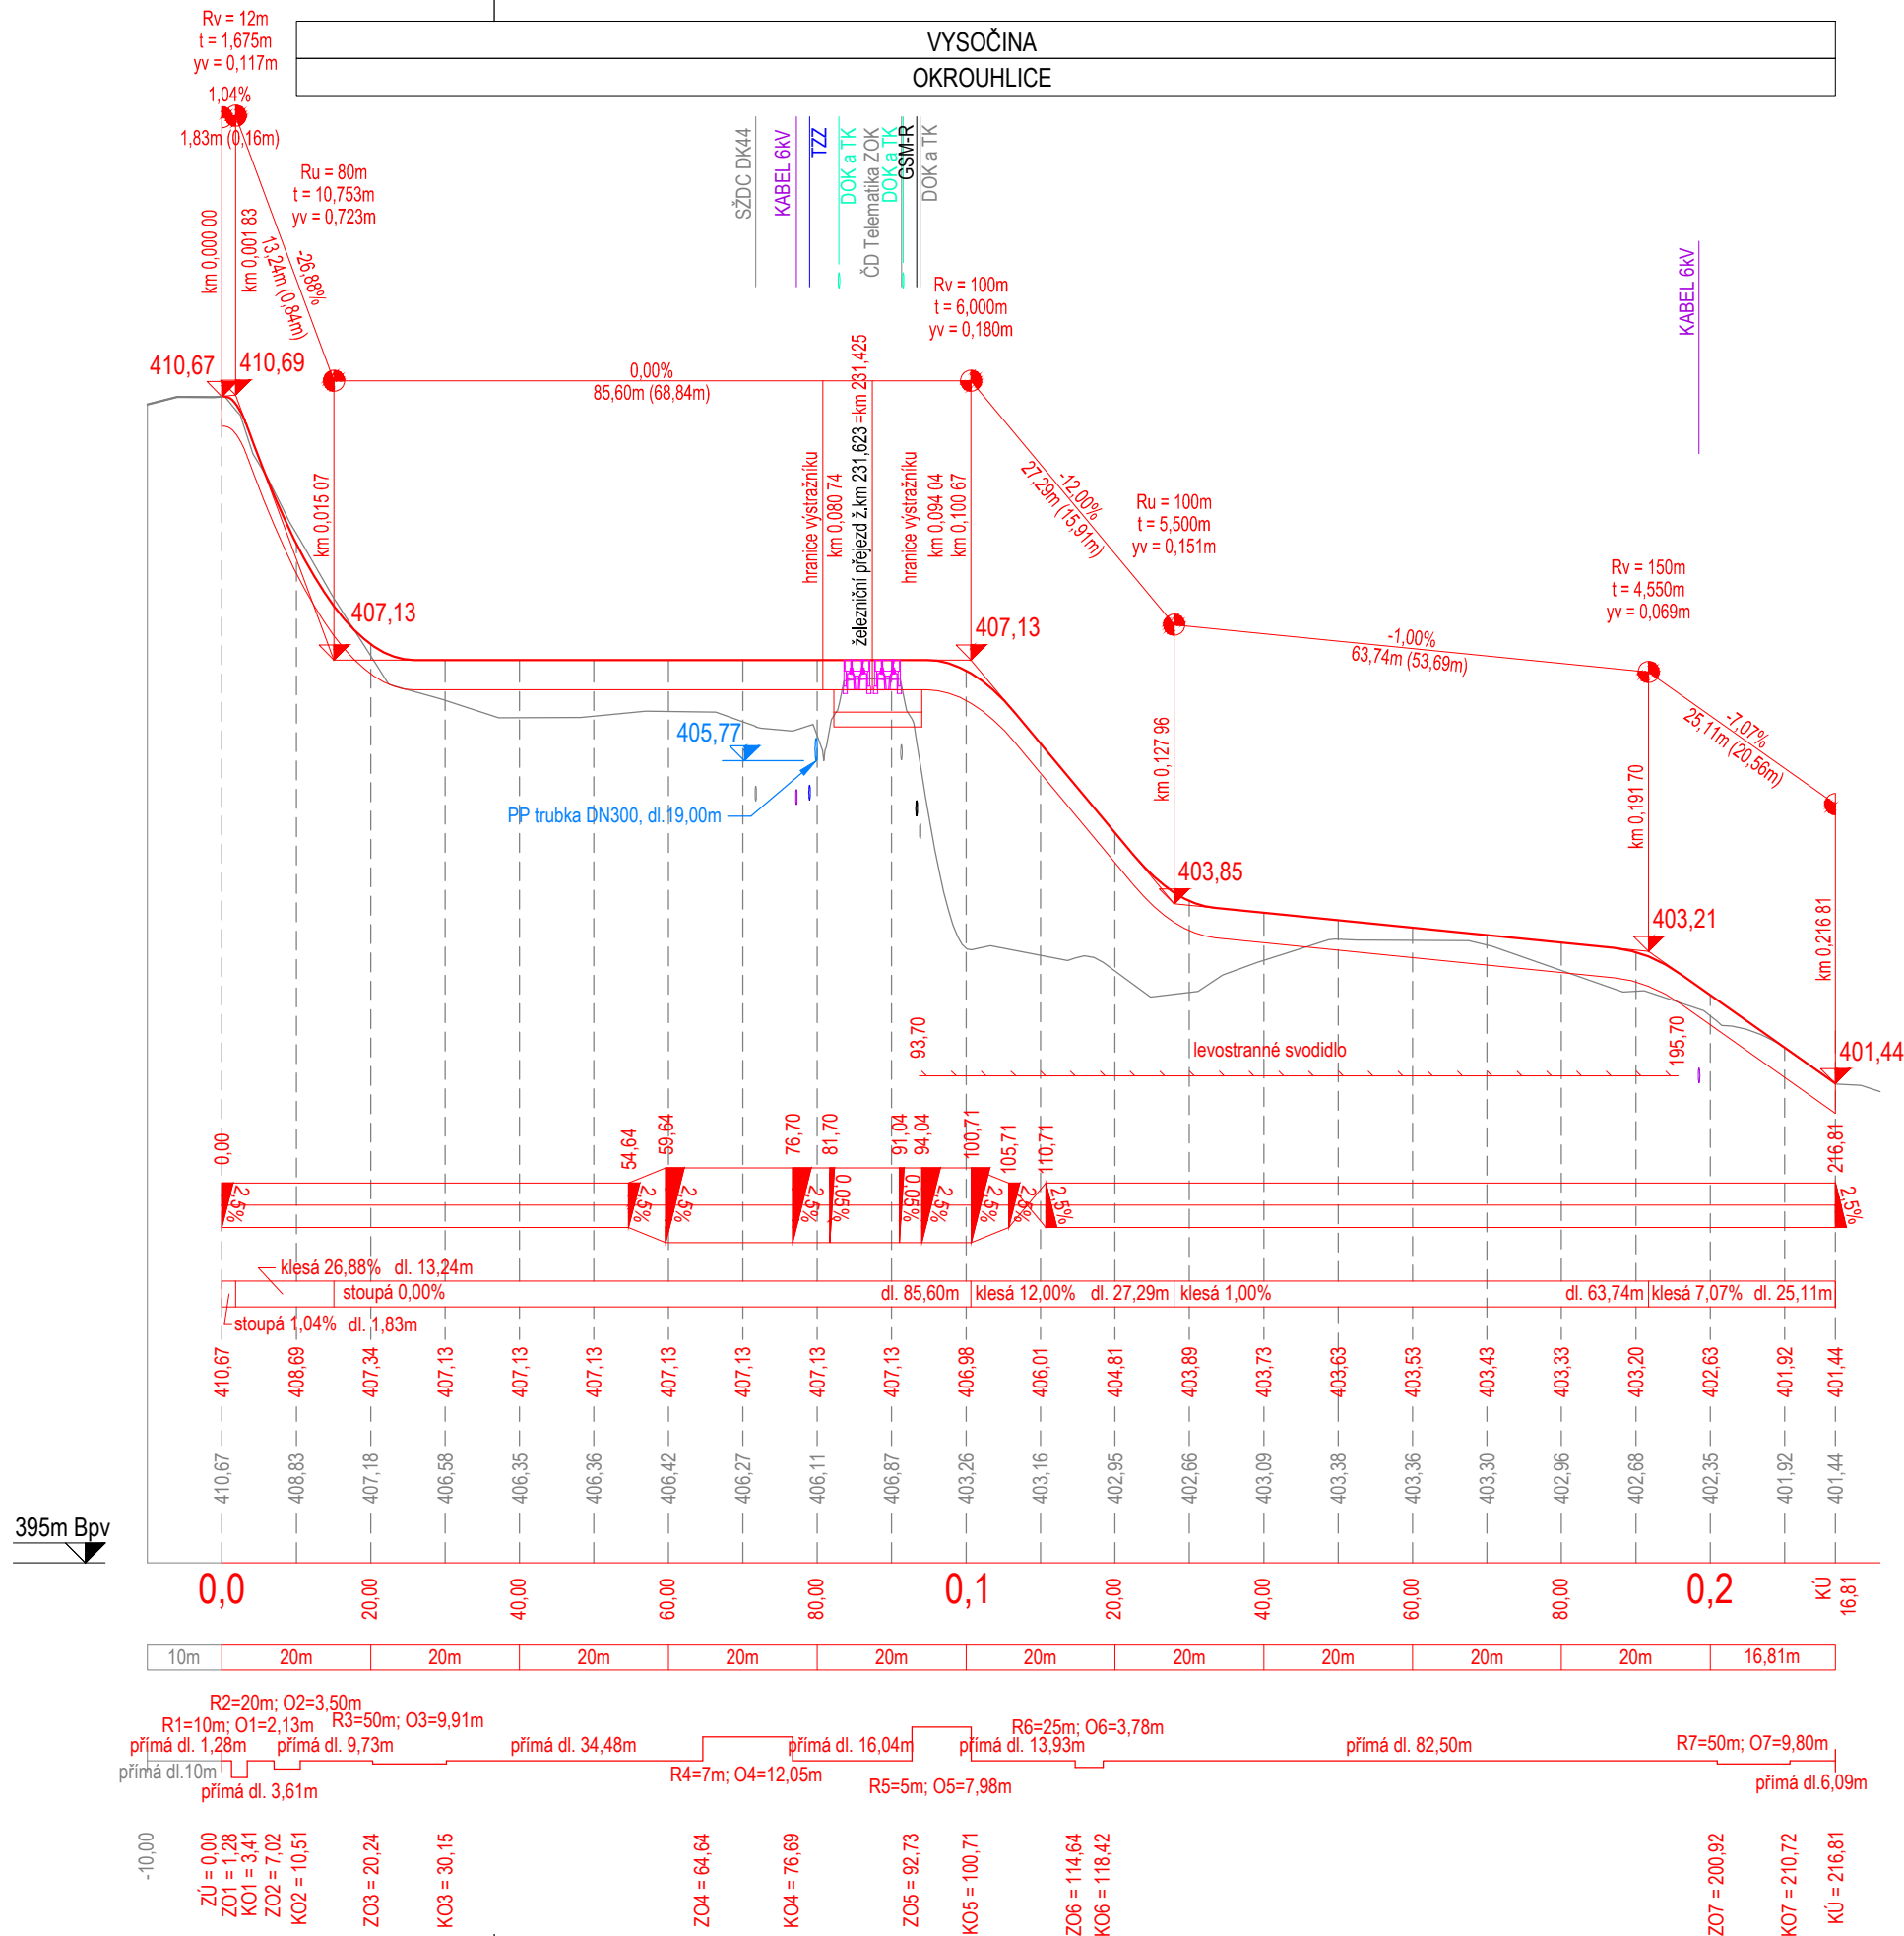







**Sdružení  
PRODEX-VALBEK**



1	Dokumentace po zapracování připomínek	04/2016		Číslo soupravy
Č. změny	Zdůvodnění změny	Datum	Podpis	

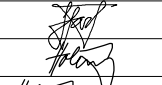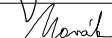Investor	 <small>Správa železniční dopravní cesty</small>	Správa železniční dopravní cesty, státní organizace	 <small>PROJEKTOVÁNÍ STAVEB</small> <small>Perucká 2481/5, 120 00 Praha 2</small> <small>ORGANIZAČNÍ SLOŽKA</small> <small>ČLEN SKUPINY VALBEK-EU</small>
Odpov. projektant stavby	Ing. Pavol Bartoš		PRODEX spol. s r.o., organizační složka Perucká 2481/5, 120 00 Praha 2 tel.: +420 277 007 726 e-mail: info@prodex-cz.eu
Odpov. projektant PS, SO, části	Ing. Ondřej Holemý		
Vypracoval	Ing. Ondřej Holemý		
Technická kontrola	Ing. Pavel Novák		

## ZVÝŠENÍ TRAŽOVÉ RYCHLOSTI

## V ÚSEKU HAVLÍČKŮV BROD - OKROUHVICE

### SO 18-01 Přístupová komunikace

# Podélný profil

Zak. číslo zhotov.	15XP24005
Datum	05/2016
Stupeň	PROJEKT (DSP)
Měřítko	1:1000/100
Část	Příloha
E.1.8	3

DOKUMENT LZE UŽÍVAT POUZE DLE USTANOVENÍ PRÍSLUŠNÉ SMLOUVY O DÍLO. ŽÁDNA JEHO ČÁST NEMŮŽE BÝT DLE ZÁKONA č.121/2000 Sb. (autorský zákon) KOPIJOVÁNA NEBO JINÝM ZPŮSOBEM ROZŠÍŘOVÁNA BEZ SOUHLASU. PRODEX spol. s r.o., organizační složka