

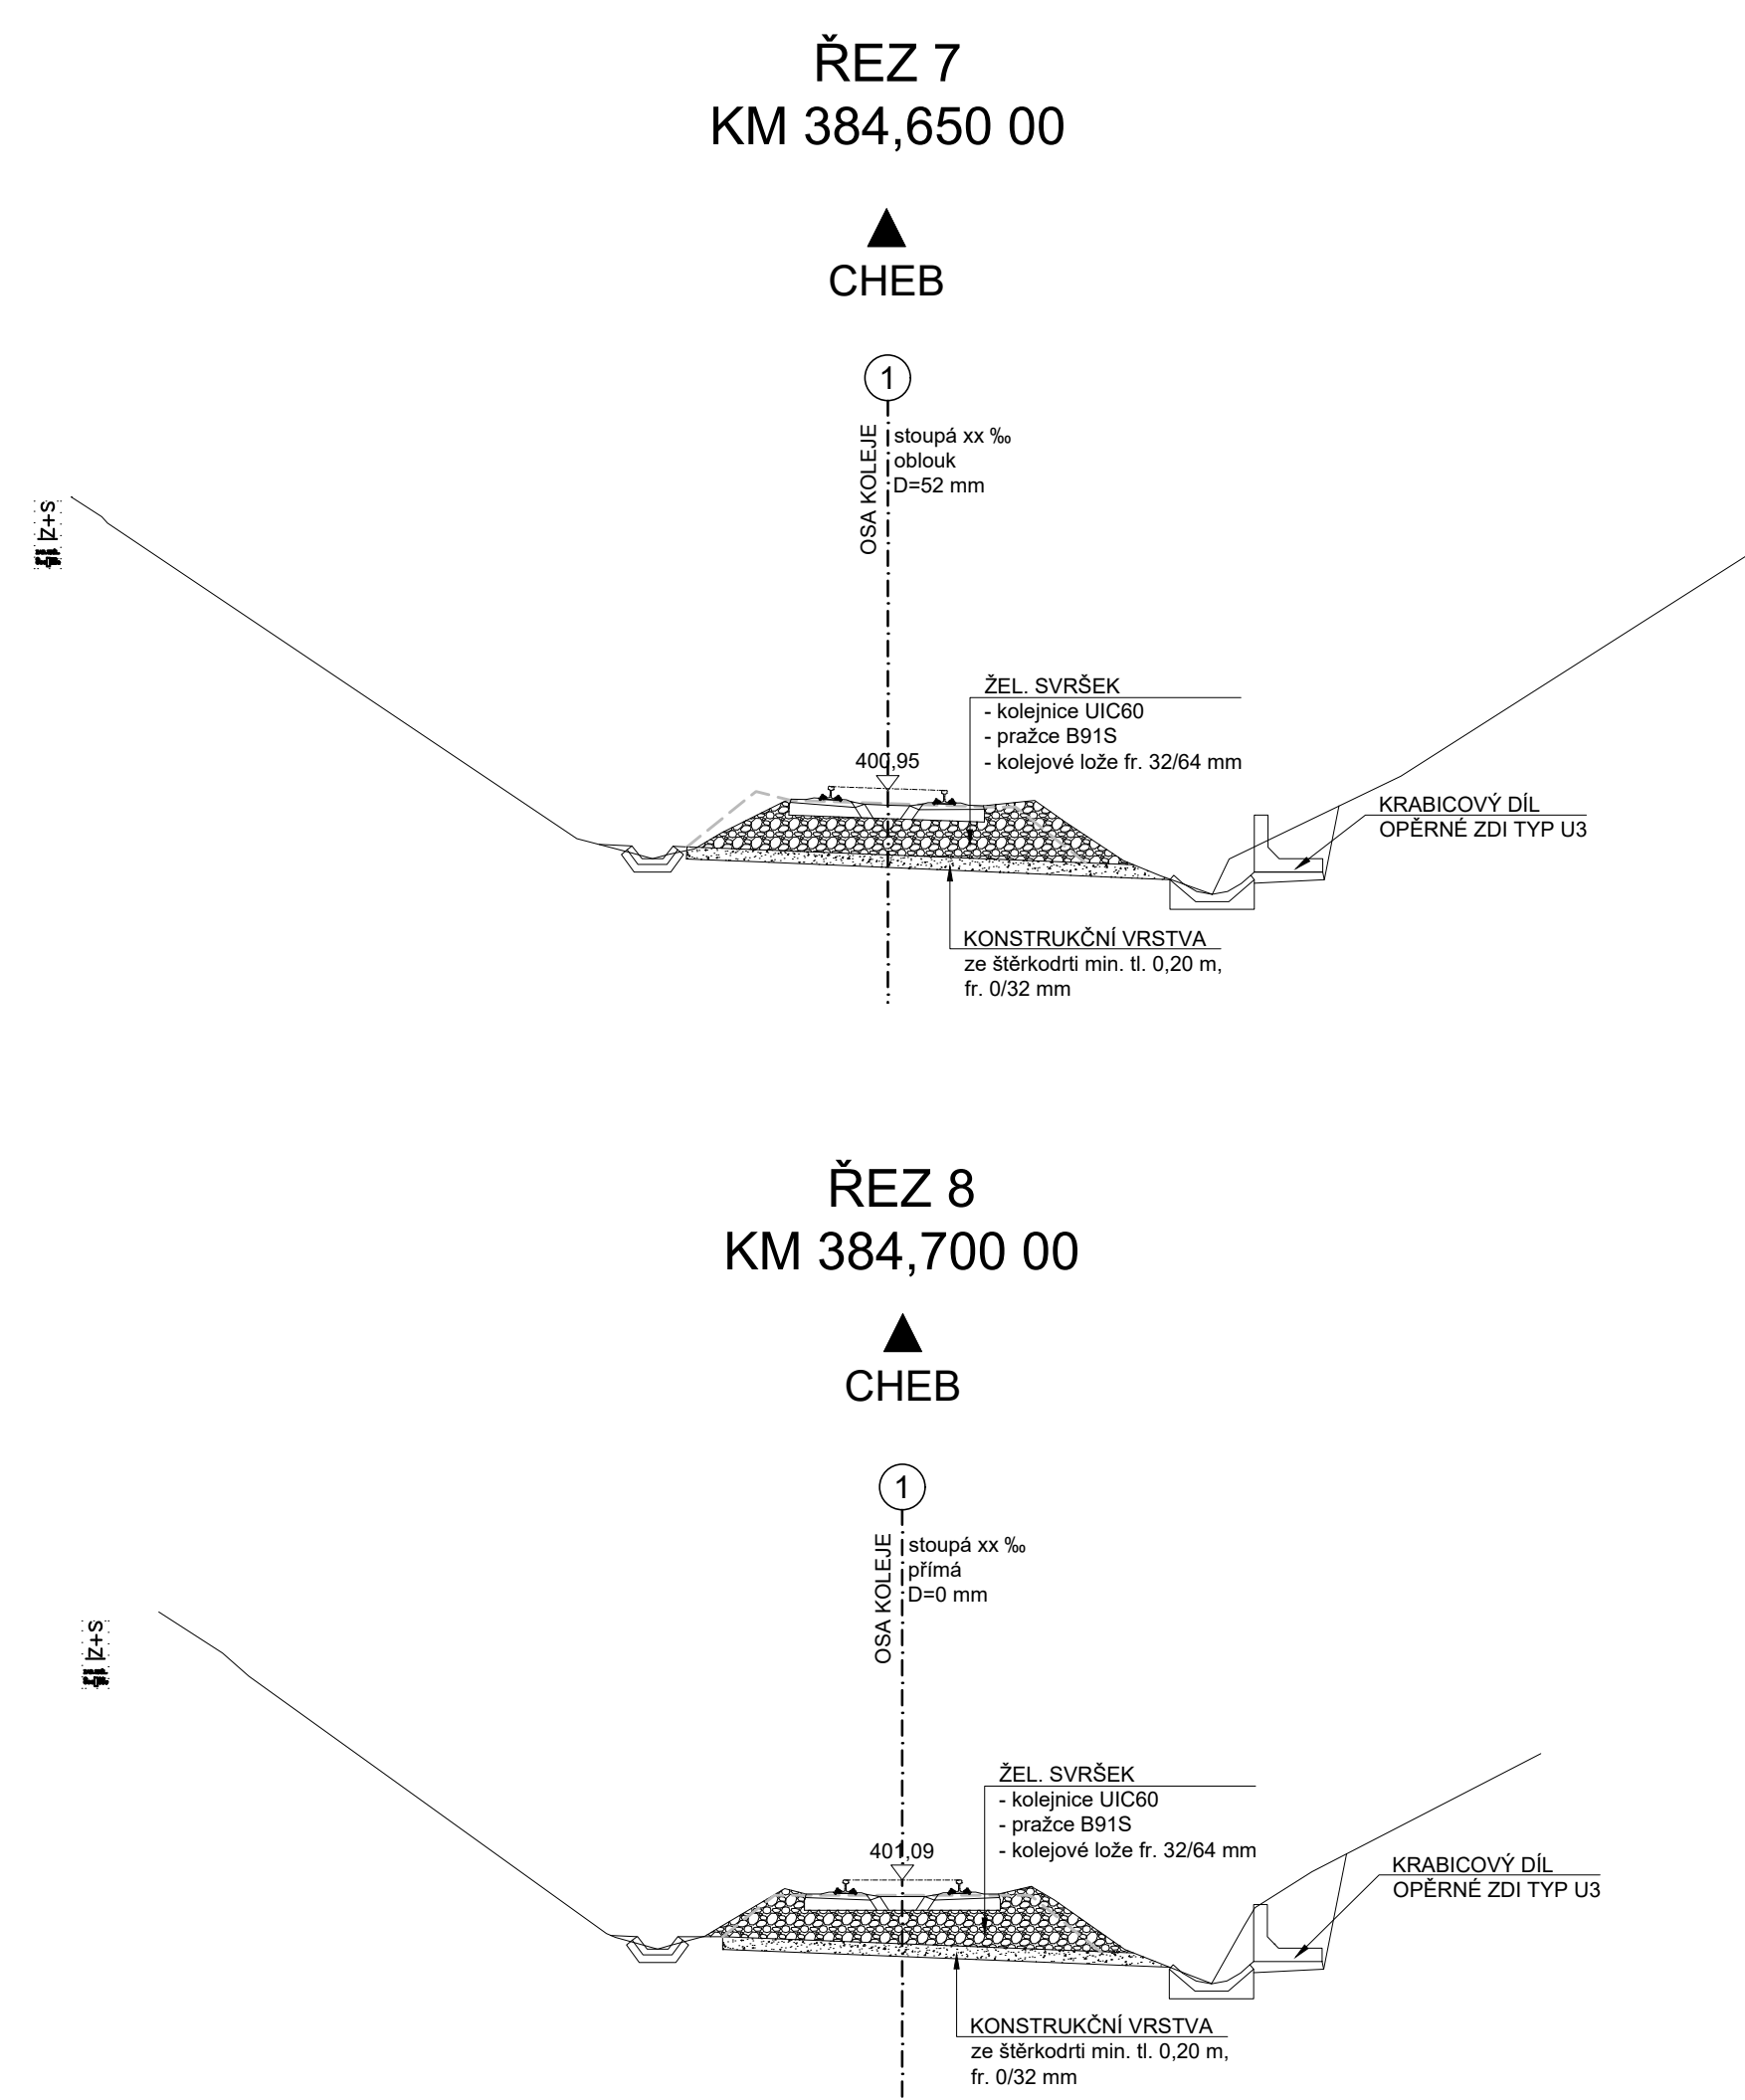


SO 13-11-01
STÁVAJÍCÍ STAV- CHARAKTERISTICKÉ ŘEZY
M 1:100

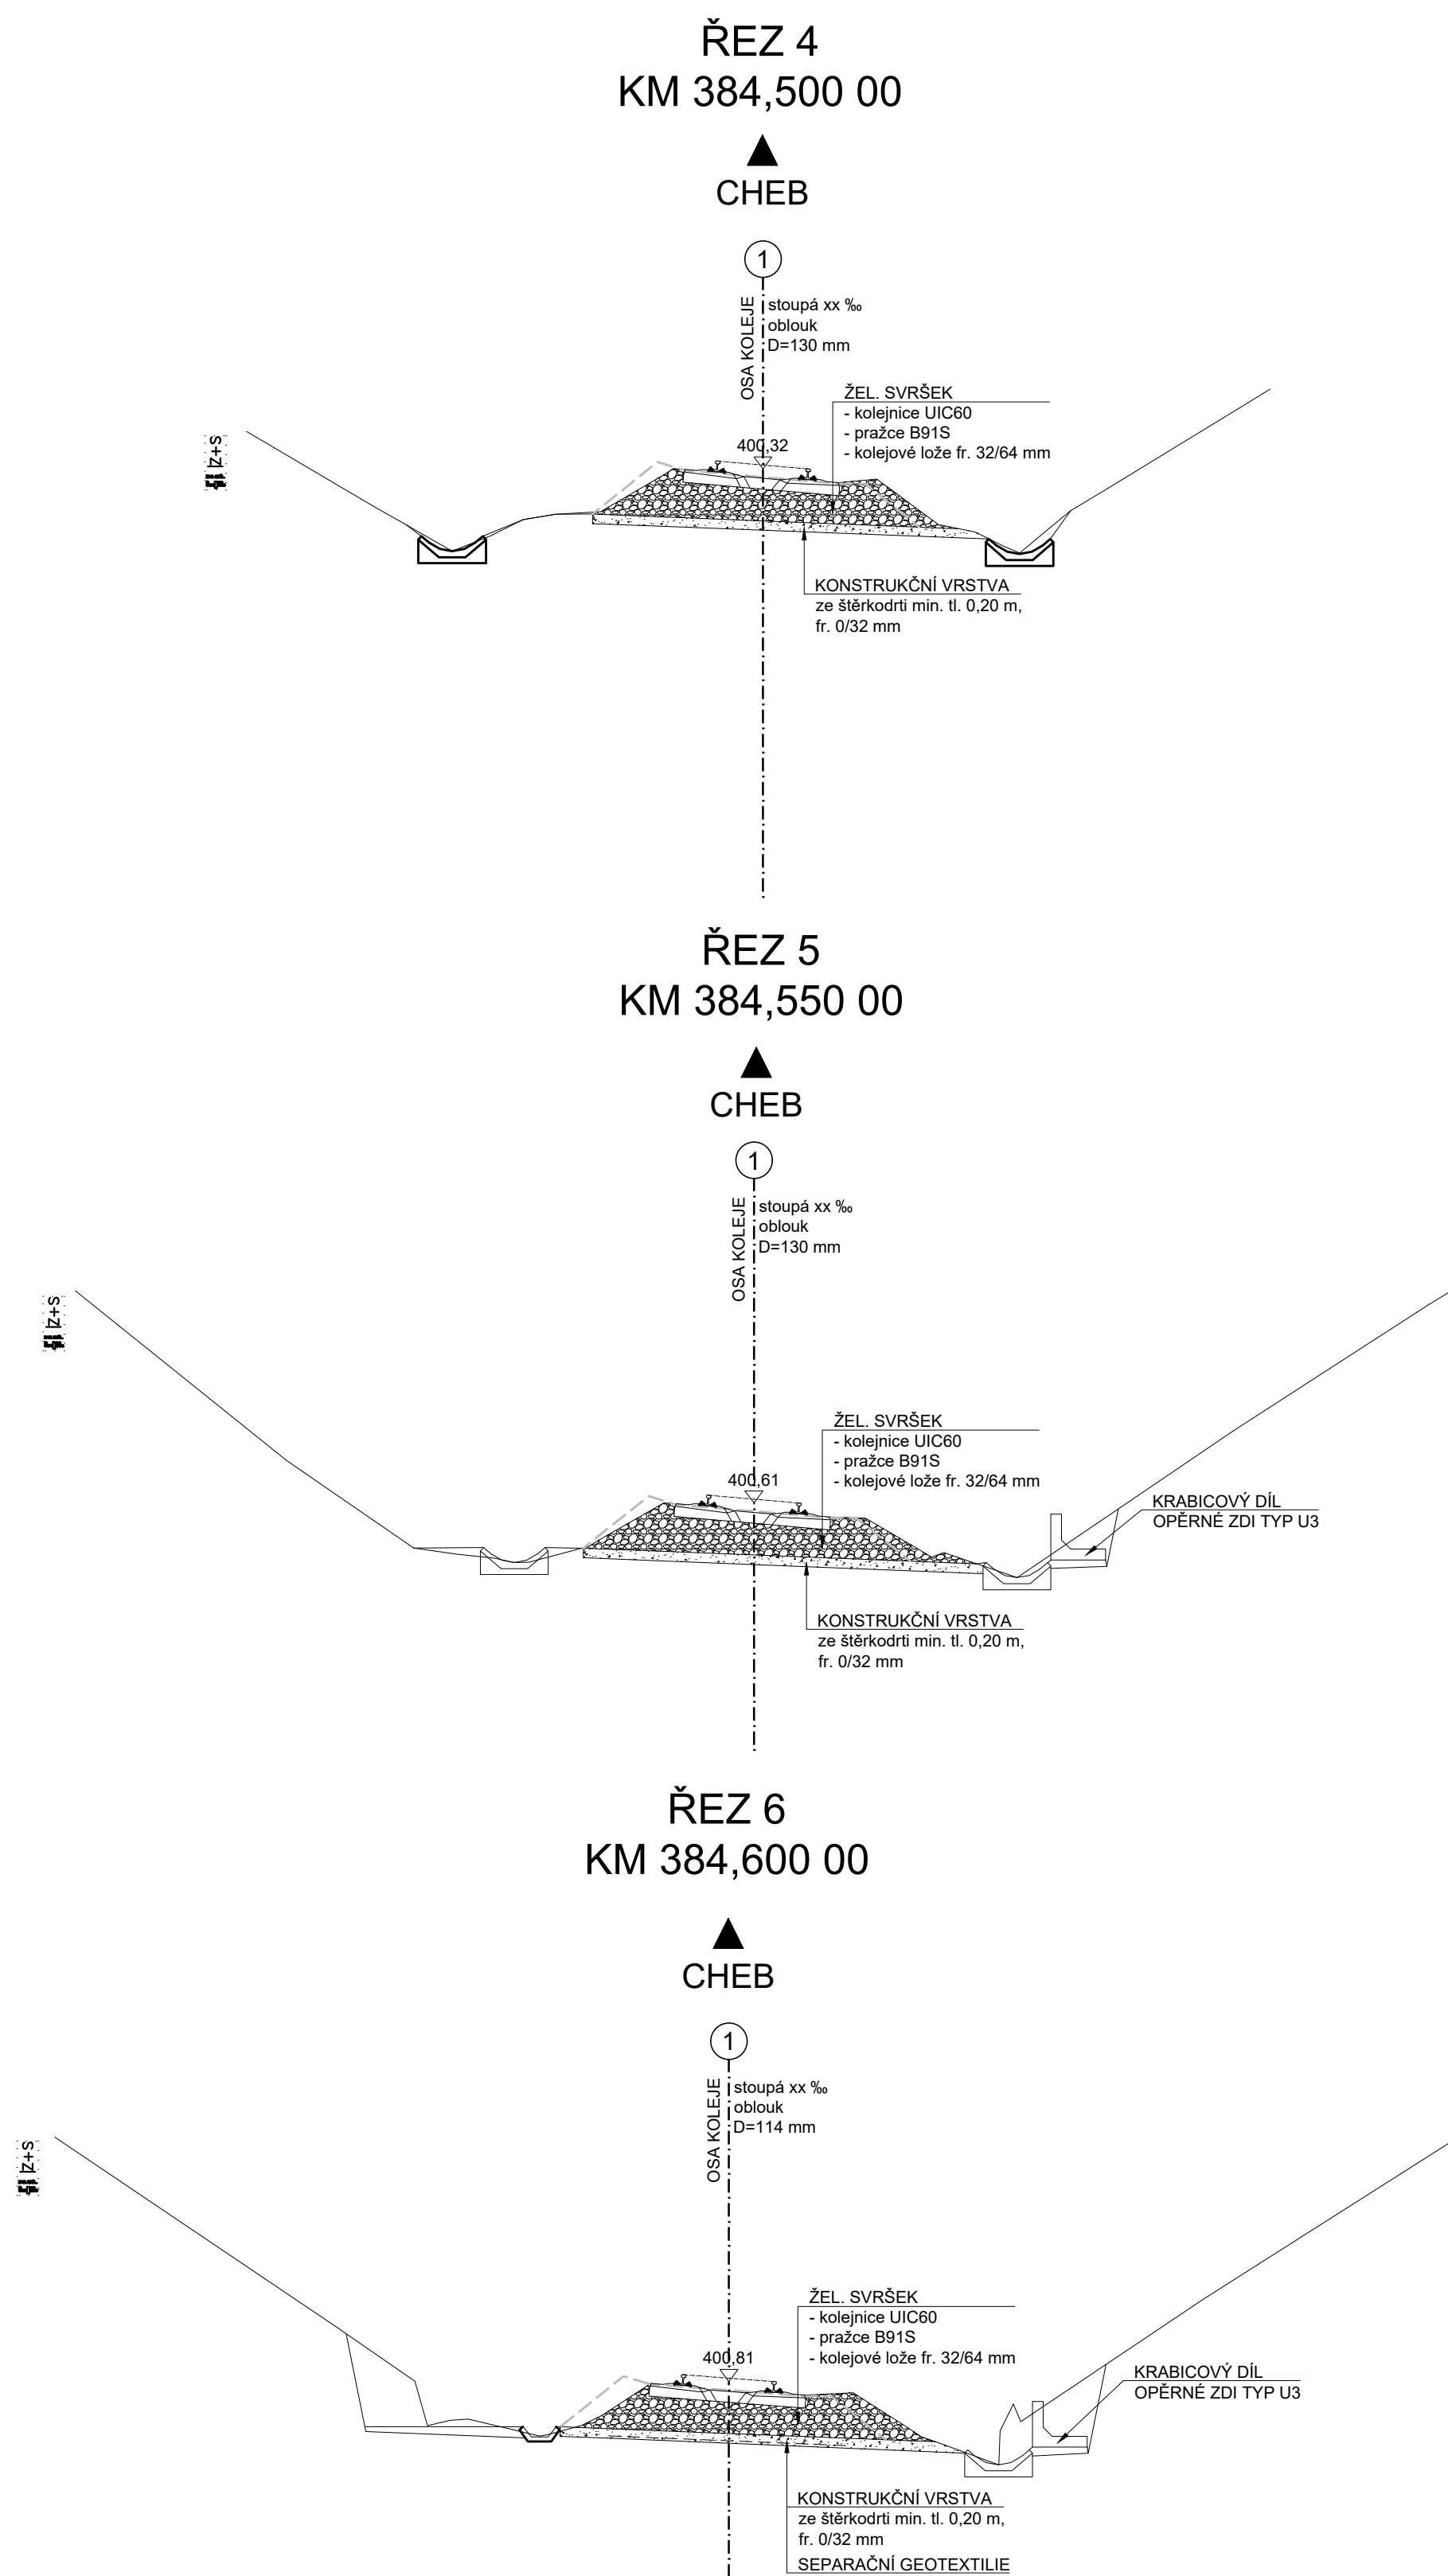

M: 1 : 100

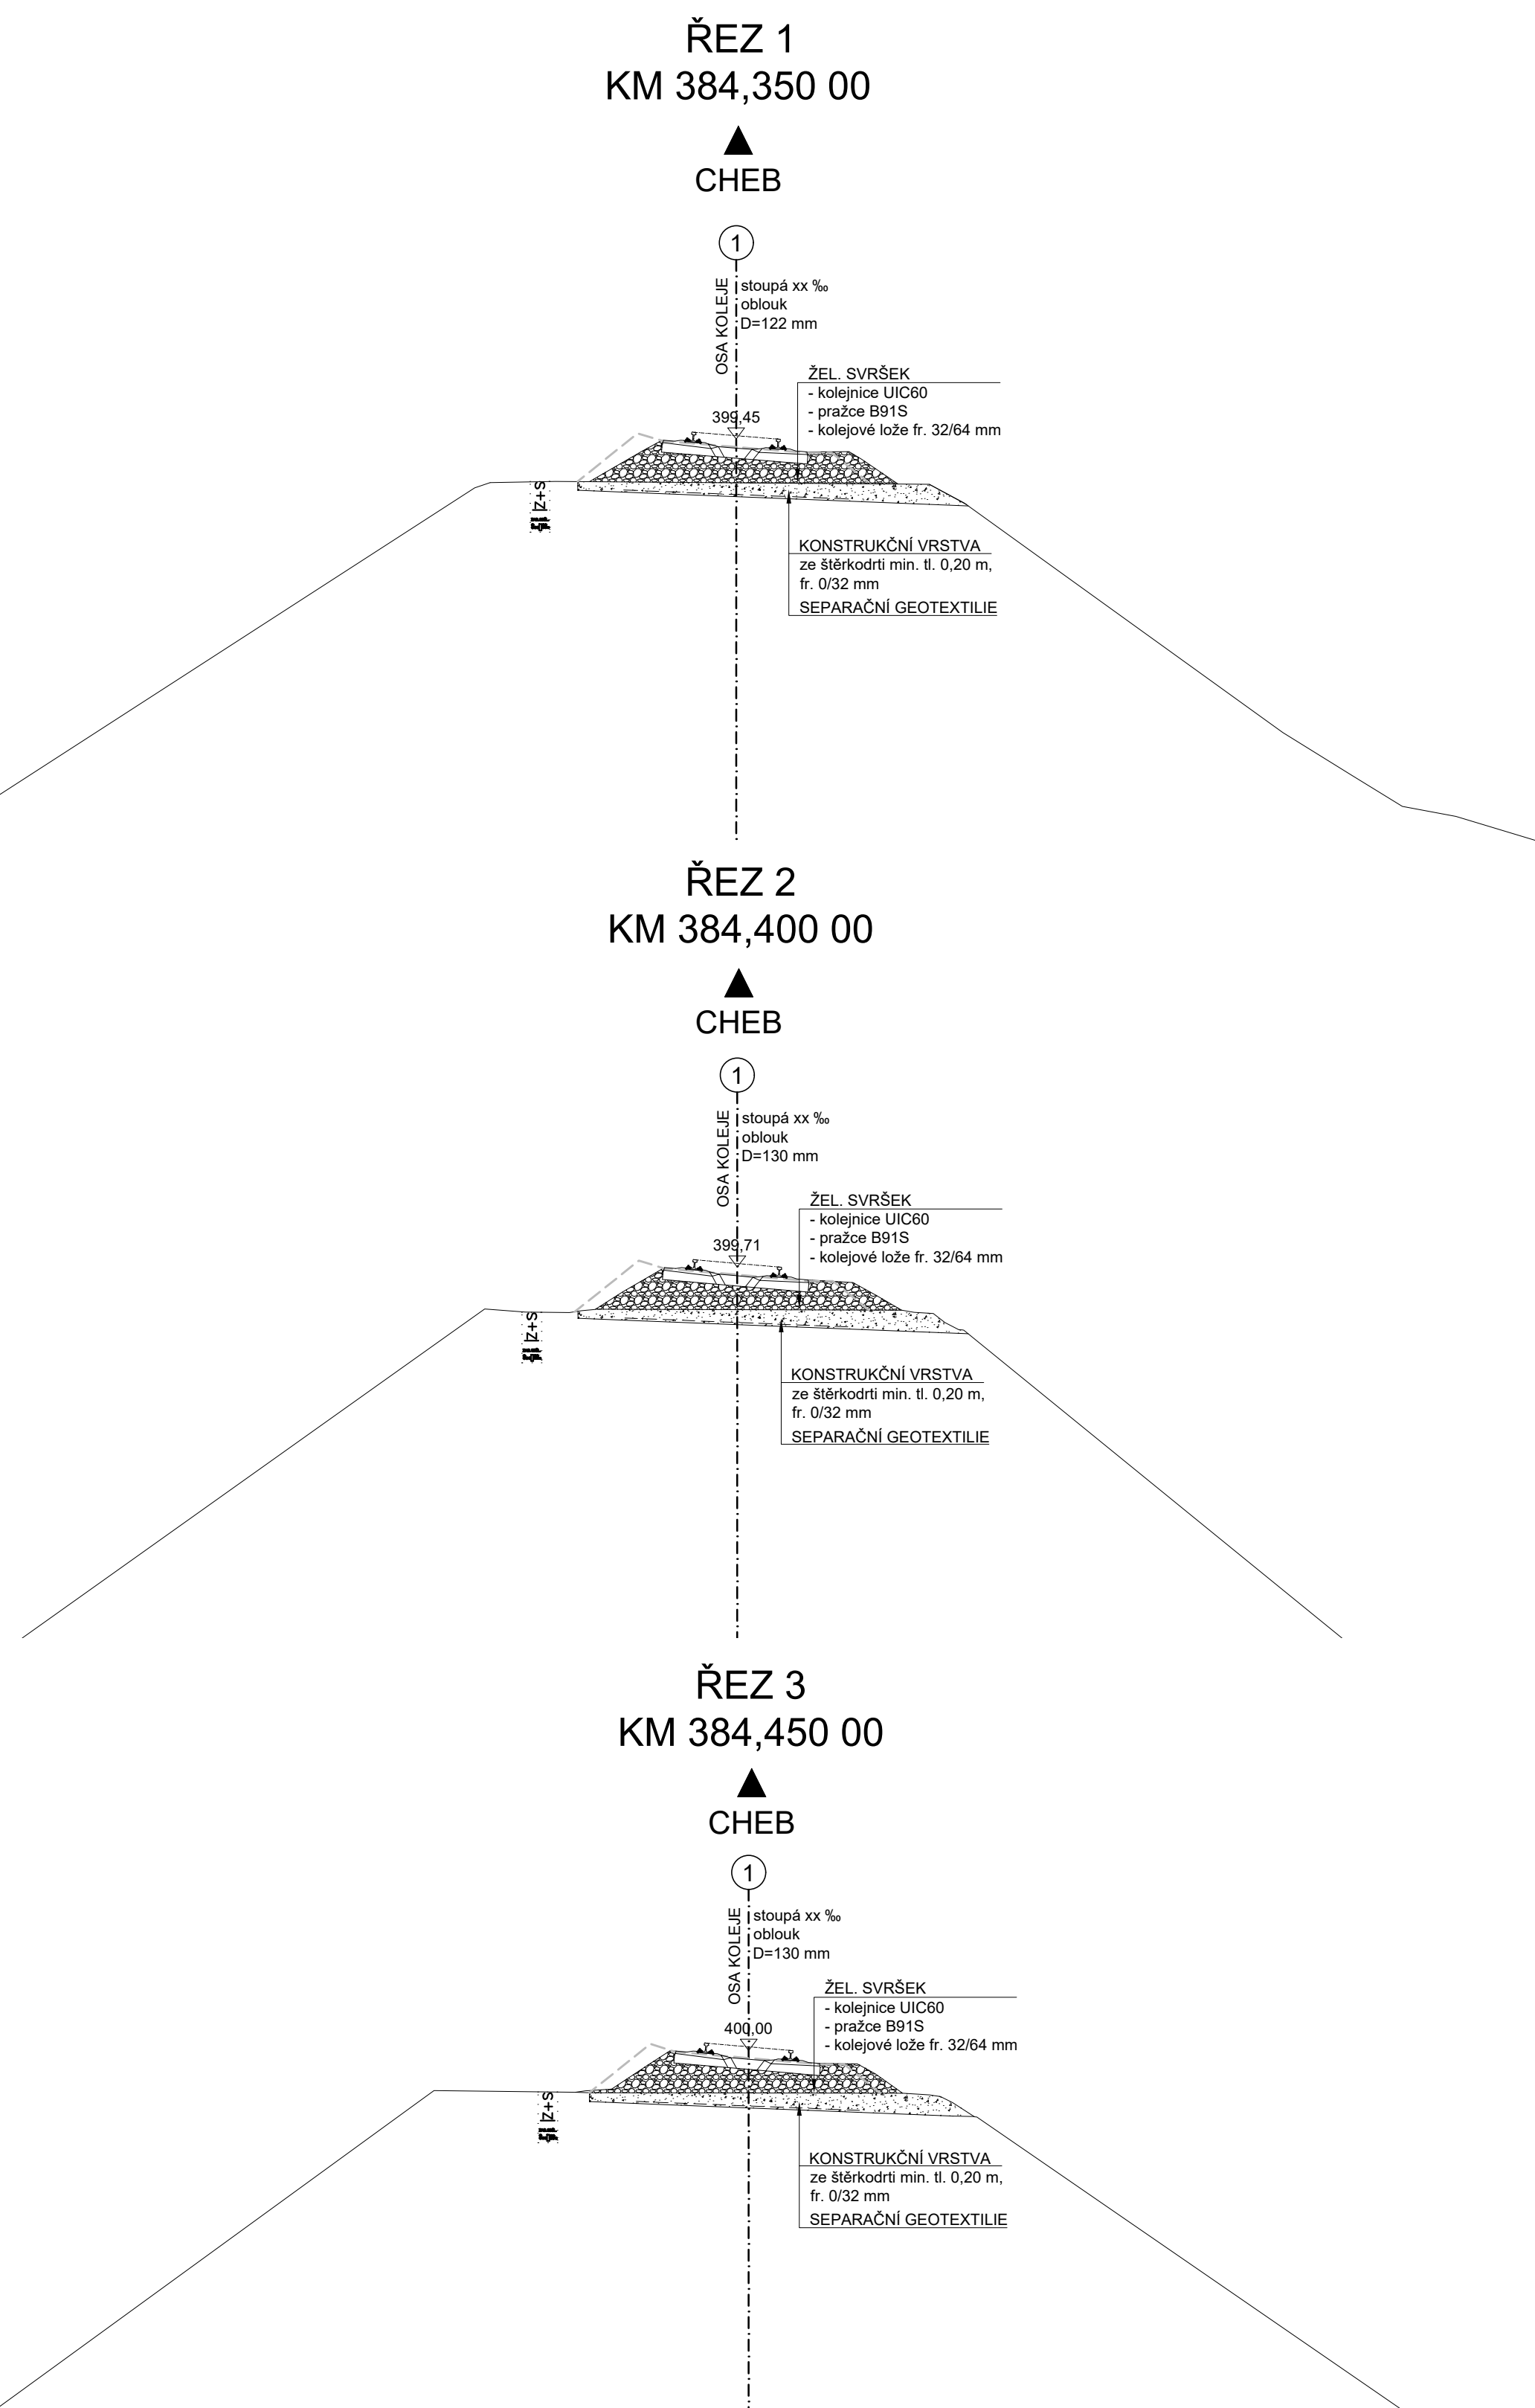

5m 0 5m 10m

SOUŘADNICOVÝ SYSTÉM: S-JTSK
VÝŠKOVÝ SYSTÉM: Bpv


Orientační schéma:





Razítko oprávněné osoby:

Podpis: _____

Datum: _____

Revize:	Datum:	Popis:	Kontroloval:

Stavebník/Investor:	Správa železnic, státní organizace	 SPRÁVA ŽELEZNIC
Adresa:	Dlážděná 1003/7, 110 00 Praha 1	
Zástupce investora:	Stavební správa západ	
Adresa:	Sokolovská 278/1955, 190 00 Praha 9	

Zhotoviteľ stavby:	DIPONT s.r.o.		
Adresa:	č.p. 505, 403 355 Libouchec		
Kontakt:	T: +420 475 201 724 E: dipont@dipont.cz		
Hlavní projektant (HP):	Specialista:	Odpovědný projektant:	Zpracoval:
Ing. Jan Grepl 	Ing. Jan Grepl 	Ing. Jan Grepl 	Bc. Ivana Buzgoňová 

Název stavby/akce:	Zajištění stability svahů náspů v úseku Kozolupy - Ošelin trati Plzeň - Cheb				Označení (S-kód): 631900244
					Označení zhotovitele: D20110
Název části:	Stavební část				Označení části: D.2.1.1
Název objektu:	Drážní stezka v km 384,350 - 384,500				Označení objektu/komplexu: SO 13-11-01
Název přílohy:	Stávající stav				Číslo přílohy: 0.1.2
Název dílů části přílohy:	Charakteristické řezy				Paré:
Kraj:	Katastrální území:	TUDD:			
Plzeňský kraj	Vrbice u Stříbra	020316			
Stupeň dokumentace:	Datum zpracování:	Formát:	Měřítko:		
PDPS	08/2021	10xA4	1:100		
F-446	1	2	3	4	5
1	2	3	4	5	6
7	8	9	10	11	12
13	14	15	16	17	18
343	344	345	346	347	348
349	350	351	352	353	