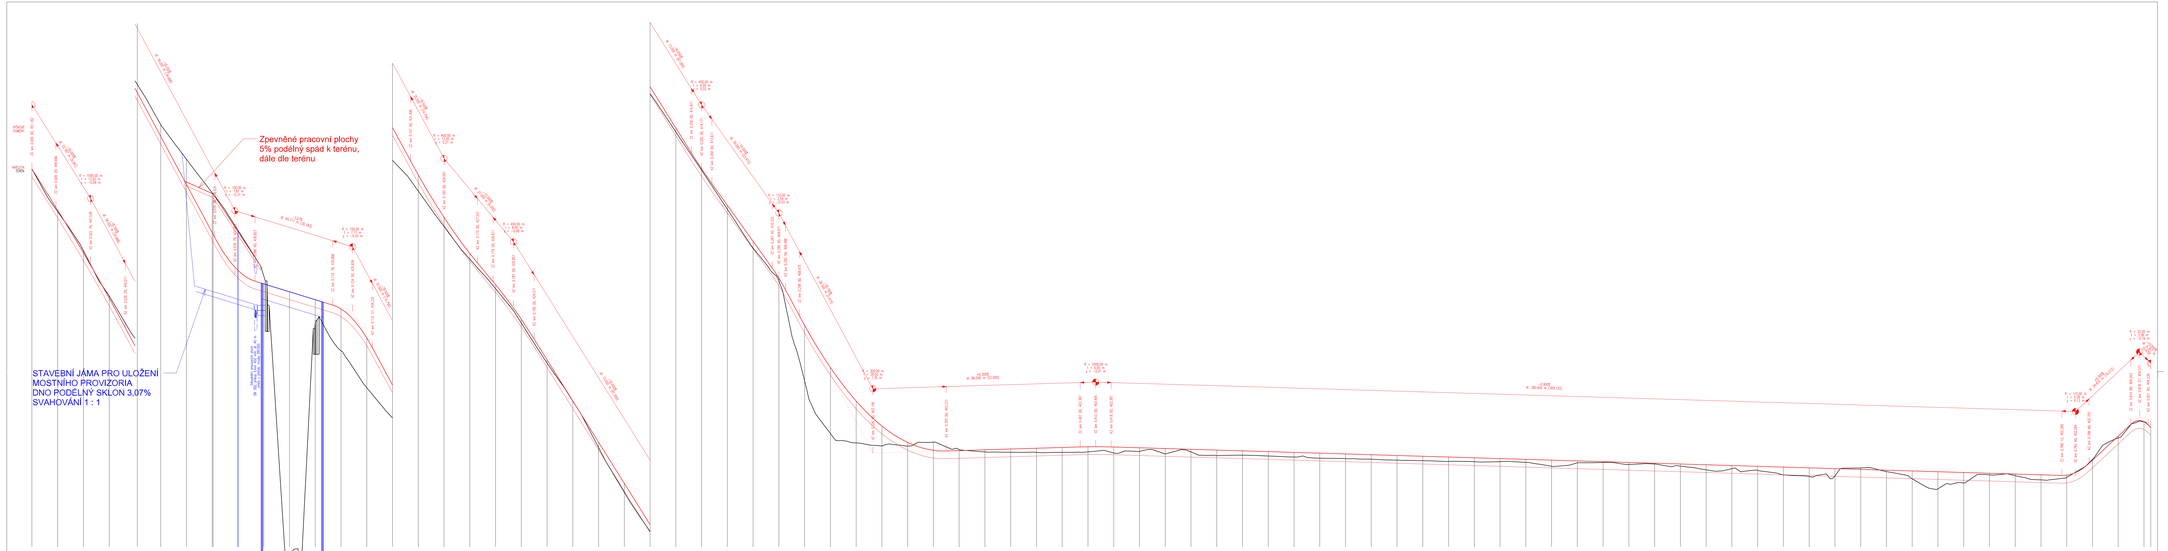

AZ CONSULT, spol. s r.o.
Číslo zakázky: 20/110
Výrobek uvolněn k použití
Datum: 26.1.2022 (1)

Souřadný systém: S-JTSK
Výškový systém: bpv

Revize	Datum	Vypracoval	Kontroloval	Popis revize	Poznámka
1	26.1.2022	Ing. J. Šima	Ing. J. Šima		zapracování připomínek
0	11.1.2021	Ing. J. Šima			

Objednatel: Správa železnic, s.o.
Odpov. proj.: Ing. M. Komín
Zak. číslo: 20/110
Kontroloval: Ing. J. Šima
Datum: 11/2021

AZS + AZC, Oselce - Pavlovice
AZ CONSULT spol. s r.o.
AZ STANICE

Soubor: D:\PROJEKTY\2020_20\110_Cyklo_PRILOHA_SO 01.2 - 78 km 397.680 - 397.750 - Cesta\01 PROJEKTOVÁ DOKUMENTACE\01 PROJEKTOVÁ DOKUMENTACE.dgn

Odpov. proj.: Bc. M. Sodlecká
Vypracoval: Ing. J. Šima
Kontroloval: Ing. J. Šima
Kraj: Plzeňský kraj
Okres: Domažlice
Objednatel: Správa železnic, státní organizace

AZ CONSULT
Nádražní 18/1, 415 01 Teplice
Křišťana 12, 400 01 Ústí nad Labem
Tel/fax: 417 532 111
Tel/fax: 475 240 992
E-mail: azconsult@azconsult.cz
IČ: 44555601 DIČ: CZ44555601

Akce: Rekonstrukce vybraných lokalit železničního spodku v úseku Oselín - Pavlovice trati Plzeň - Cheb
Objekt: SO 01.2 - 78 km 397.680 - 397.750 - Cesta
Datum: 11/2021

Stupeň: DUSP
Formát: 18 x A4
Č. zak.: 20/110
Č. paré: 1
Výkres: Podélný profil
Měřítko: 1 : 500/50
Číslo výkresu: E.1.2.3

Soubor: D:\PROJEKTY\2020_20\110_Cyklo_PRILOHA_SO 01.2 - 78 km 397.680 - 397.750 - Cesta\01 PROJEKTOVÁ DOKUMENTACE\01 PROJEKTOVÁ DOKUMENTACE.dgn, 26.1.2022 11:48:13