


Kladečské schéma:

P1: 11,5m (výpravní budova)


SYSTÉM: Polymerbeton, hrana pozink., integrované těsnění, š. 100mm

ROŠT: Plastový, šedý, B125

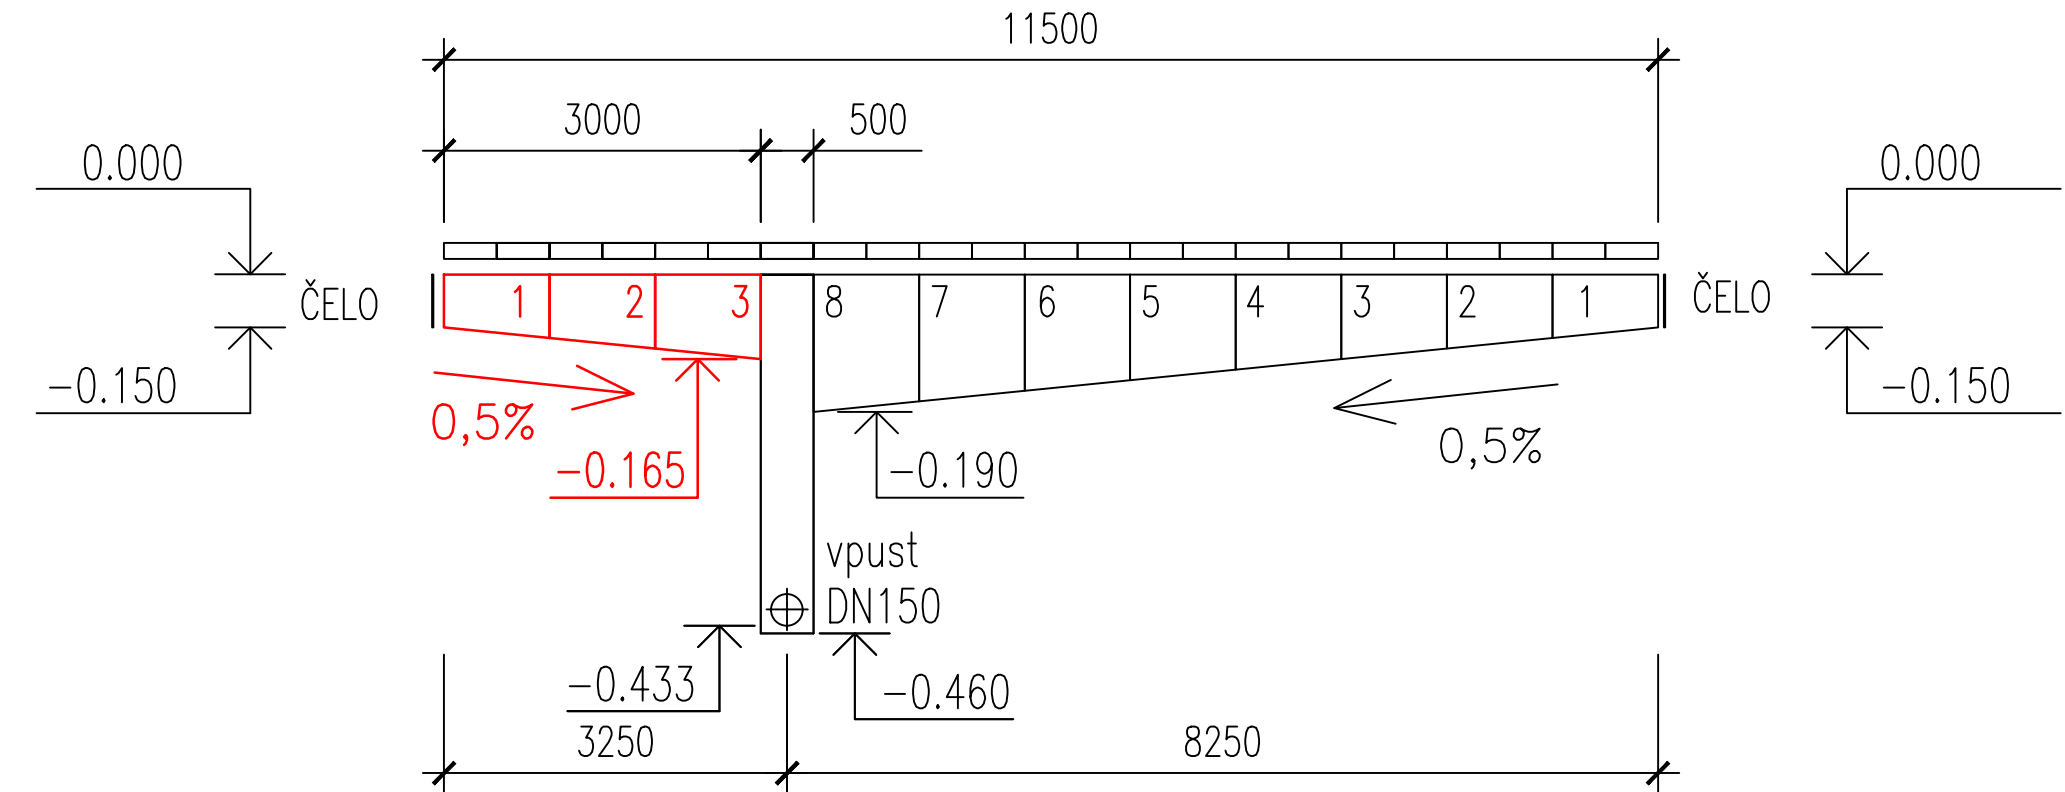


Základní prvky systému:


Standardní žlab 1m:

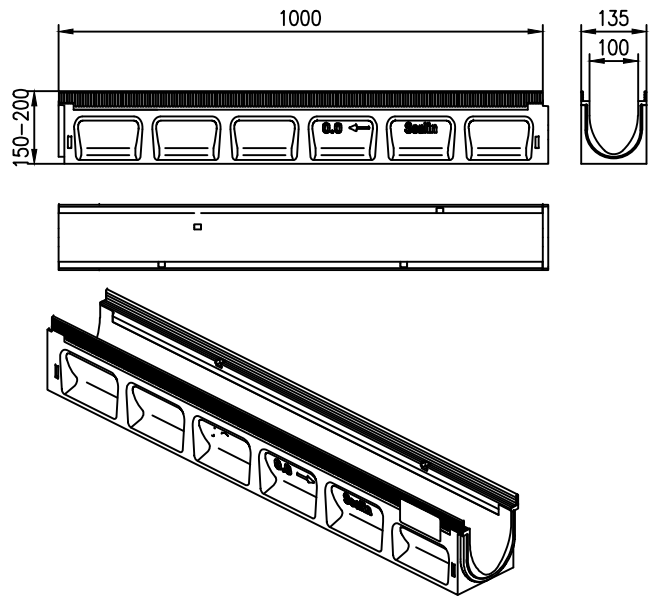


Žlabová vpust:

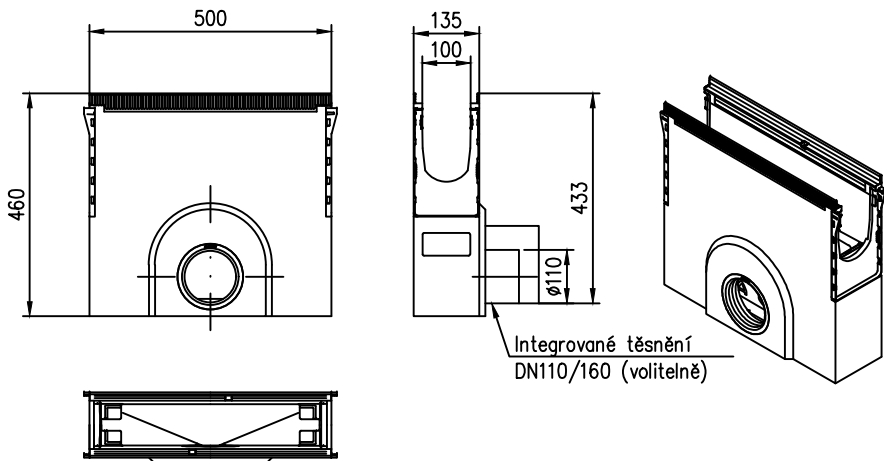

Rošt plastový, B125:

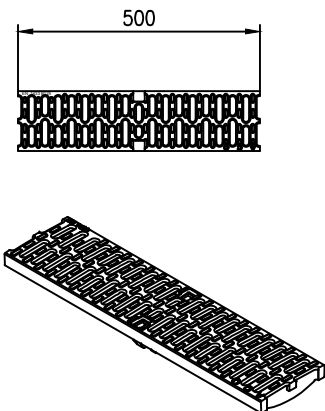

Vzorový detail uložení žlabu:

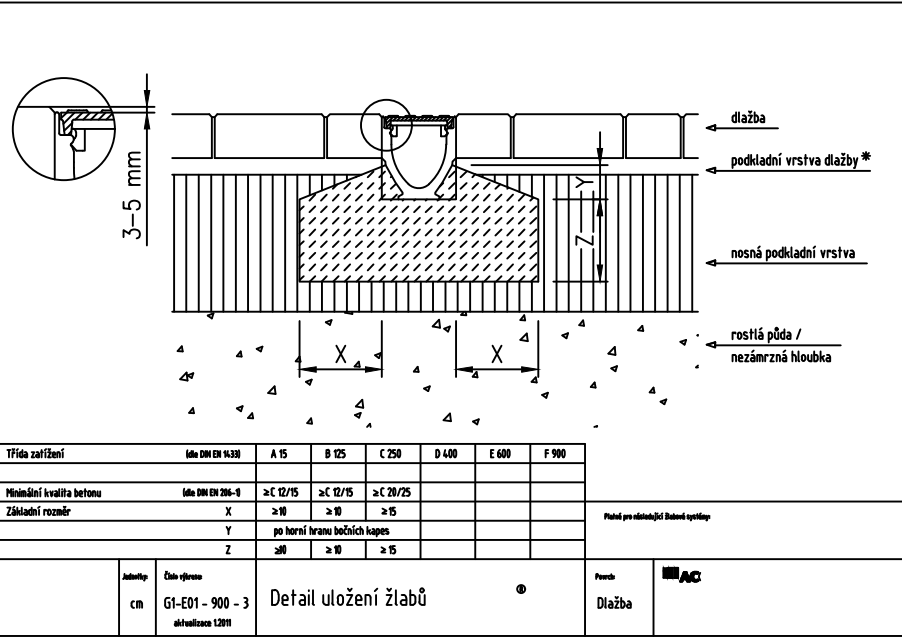

EVROPSKÁ UNIE
Evropské strukturální a investiční fondy
Operační program Doprava


Ministerstvo dopravy

Státní fond dopravní
infrastruktury



			SOUPRAVA Č.
1	04/2024	ÚPRAVA ČÁSTI ŽLABU P1	
REVIZE Č.	DATUM	ZMĚNA	

ZHOTOVITEL: Společnost SUBO-SAGASTA-AF-CITYPLAN pro DUSP+PDPS+AD "Modernizace ŽST Jihlava město"		
Společník 1 (vedoucí společník):	Společník 2:	Společník 3:
 SUDOP BRNO, spol. s r.o. Kounicova 688/26 611 36 Brno	 SAGASTA, s.r.o. Novodvorská 1010/4 142 00 Praha 4 - Lhotka	 AFRY CZ s.r.o. Magistrů 1275/13 140 00 Praha 4

OBJEDNATEL:	 Správa železnic, státní organizace, Dílčeděná 1003/7, 110 00 Praha 1 Stavební správa východ (organizační jednotka)	tel. : +420 972 625 804 E-mail: sudop@sudop-brno.cz
PROFESNÍ SKUPINA:	11 KOLEJE	VEDOUcí PROF. SKUPINY Ing. Petr Rotschein
ODPOVĚDNÝ PROJ. ZAKÁZKY Ing. Jiří Pelc Ing. Lubomír Beňák	ODPOVĚDNÝ PROJ. PS, SO Ing. Petr Kapoun	NAVRHL, VYPRACOVAL Ing. Petr Kapoun
KRAJ: Vysočina		POVĚŘENÝ OÚ: Jihlava
Modernizace ŽST Jihlava město SO 31-18-03 ŽST Jihlava město, zpevněné plochy u výpravní budovy		STUPEŇ: DUSP+PDPS
		ZAK. ČÍSLO 19094-01-1020 MERITKO POČET FORMÁTŮ 4 A4
		DATUM: 03/2020
		ČÁST D.2.1.8.3
		PŘÍLOHA 7
Odvodňovací žlab		