BLOKOVÉ SCHÉMA HLAVNÍCH DATOVÝCH ROZVODŮ "DTR" - Plzeň - Jižní Předměstí

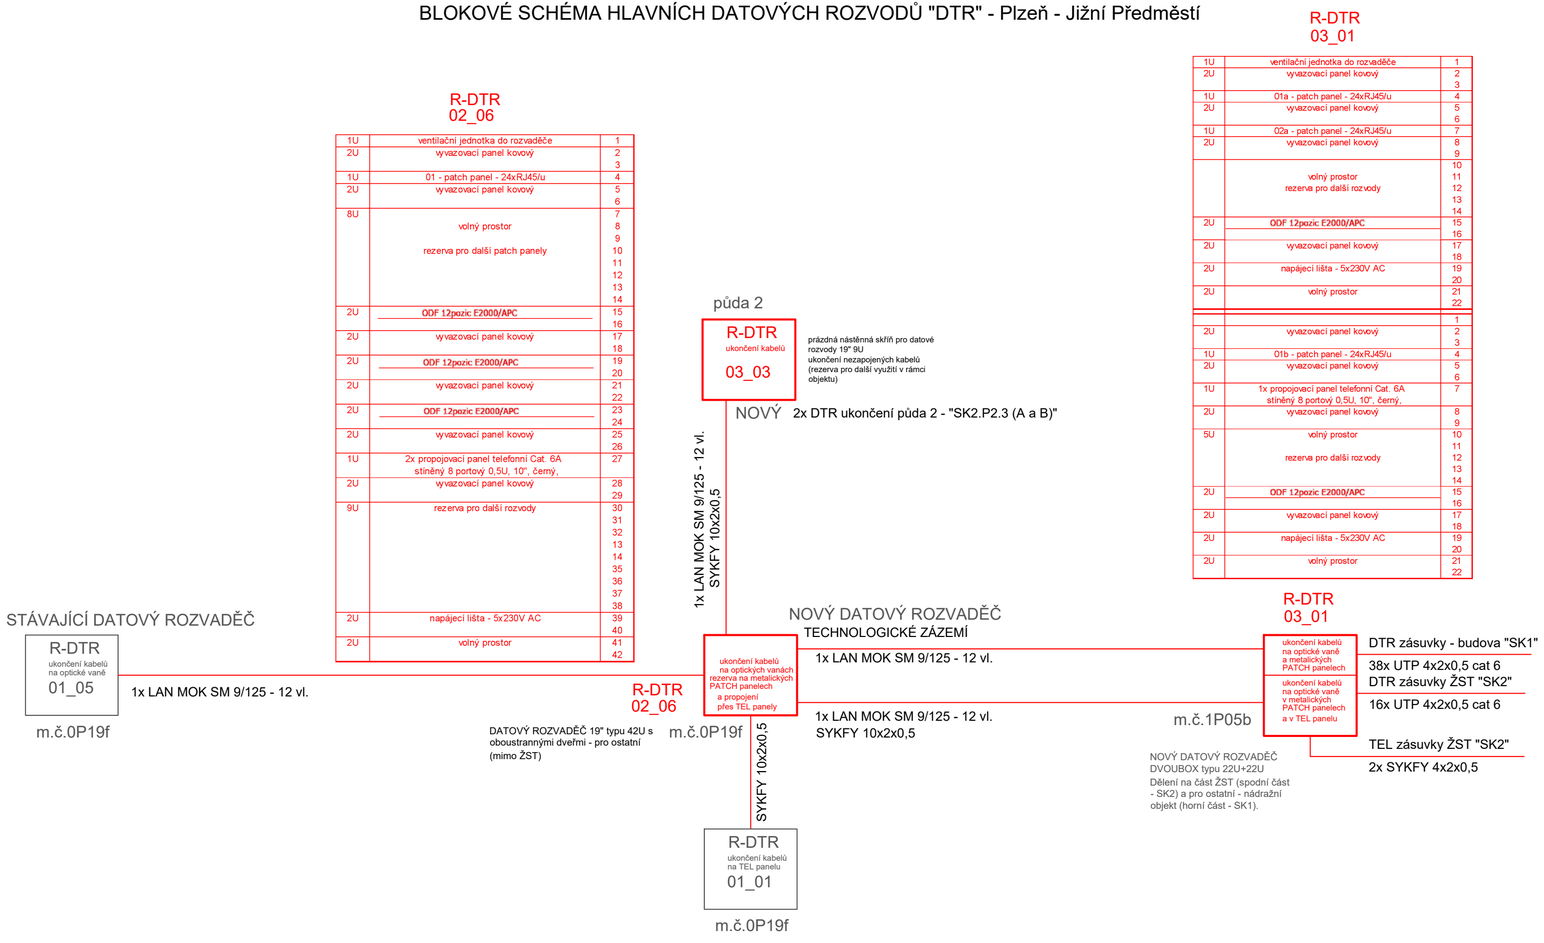

sfdi
STÁTNÍ FOND DOPRAVNÍ INFRASTRUKTURY

Jiná ověření:

Paré:

Orientační schéma:

Razítko oprávněné osoby:

Podpis: Datum:

Revize:	Datum:	Popis:	Kontroloval:
P02	30.8.2023	Předložení dokumentace k připomínkám	

Stavebník/Investor:	**Správa železnic, státní organizace**
Adresa:	**Dlážděná 1003/7, 110 00 Praha 1**
Zástupce investora:	Stavební správa západ
Adresa:	Sokolovská 1955/278, Praha 9, 190 00

Zhotovitel díla:	Správa železnic, státní organizace
Adresa:	Markéty Kuncové 990/12, 615 00 Brno
Kontakt:	T: +420 972 235 830 E: O09sek@spravazeleznic.cz
Zhotovitel části/objektu:	SEAP
Adresa:	Na Pátku 1171, 337 01 Rokycany
Kontakt:	T: +420 371 746 011] E: seap@seap.cz]
Hlavní projektant (HIP):	Jan Karásek
Specialista:	Jaroslav Jílek

Název stavby/akce:	**Rekonstrukce výpravní budovy v ŽST Plzeň-Jižní Předměstí**		Označení investora: S631900277
			Zakázka: 120 047
Název části:	Sdělovací zařízení		Označení části: **D.1.2.7**
Název objektu/dílčí části:	**Výpravní budova v ŽST Plzeň-Jižní Předměstí** **Jiné sdělovací zařízení (datové DTR, čas HZ, videosystém obj. VSS)**		Označení objektu/komplexu: **SO 65-71-65.01**
Název přílohy: Název dílčí části přílohy:	Schéma DTR (páteřní datové rozvody) Nový stav		Číslo přílohy (typ/pořadí): **2 106**
Odpovědný projektant: Ing. Vlastimil Brada, CSc.	Zpracovatel přílohy: Jaroslav Jílek	Měřítko: - Formáty: 630x297	Stupeň dokumentace: **PDPS**
Kraj: Plzeňský	Katastrální území: Plzeň [721981]	TUDU: 0203 B1	Smluvní datum zpracování: **30.11.2023**

Označení investora:	Stupeň dokumentace:	Část:	Objekt:	Podobjekt:	Příloha:	Revize:
S631900277	PDPS	D1270	SO65710	01	2	106

[Prostor pro další informace]