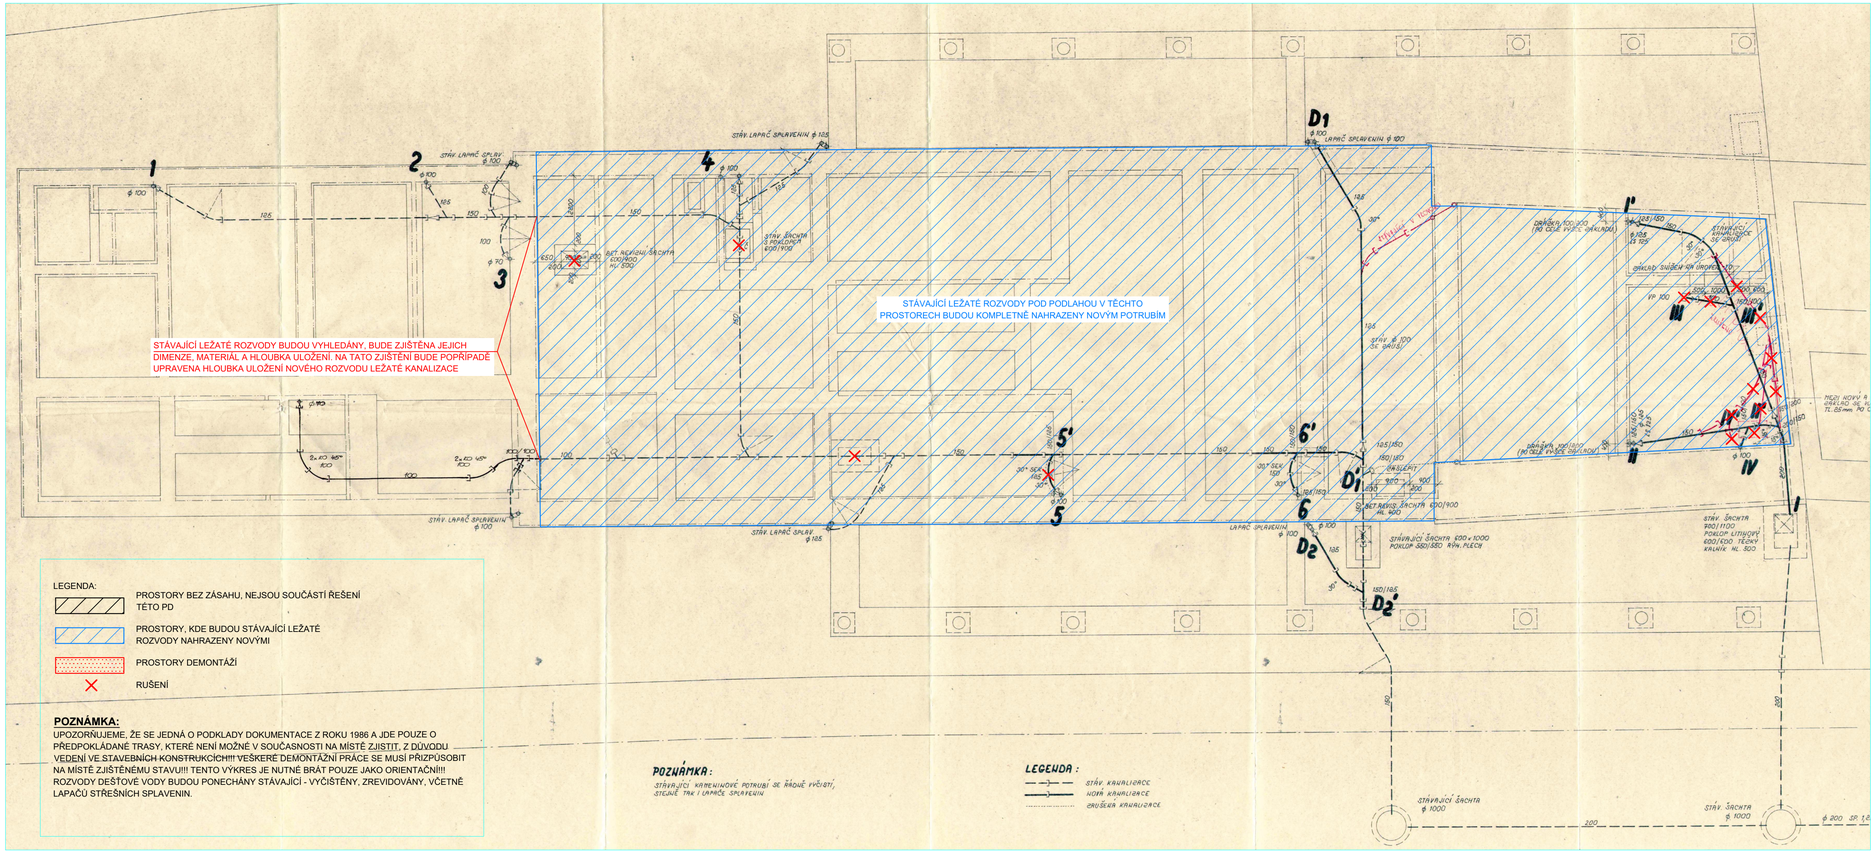

sfdi STÁTNÍ FOND DOPRAVNÍ INFRASTRUKTURY

Jiná ověření:

Paré:

Orientační schéma:

Razítko oprávněné osoby:

Podpis: Datum:

Revize:	Datum:	Popis:	Kontroloval:
P02	30.8.2023	Předložení dokumentace k připomínkám	

Stavebník/Investor:	**Správa železnic, státní organizace**
Adresa:	**Dlážděná 1003/7, 110 00 Praha 1**
Zástupce investora:	Stavební správa západ
Adresa:	Sokolovská 1955/278, Praha 9, 190 00

SPRÁVA ŽELEZNIC

Zhotovitel díla:	Správa železnic, státní organizace
Adresa:	Markéty Kuncové 990/12, 615 00 Brno
Kontakt:	T: +420 972 235 830 E: O09sek@spravazeleznic.cz
Zhotovitel části/objektu:	SEAP
Adresa:	Na Pátku 1171, 337 01 Rokycany
Kontakt:	T: +420 371 746 011] E: seap@seap.cz]
Hlavní projektant (HIP):	Jan Karásek
Specialista:	Veronika Burianová, DiS.

SPRÁVA ŽELEZNIC

seap

Název stavby/akce:	**Rekonstrukce výpravní budovy v ŽST Plzeň-Jižní Předměstí**		Označení investora: S631900277 Zakázka: 120 047
Název části:	Technika prostředí staveb		Označení části: **D.2.2.1.3.1**
Název objektu/dílčí části:	**Výpravní budova v ŽST Plzeň-Jižní Předměstí** **Zdravotně technické instalace**		Označení objektu/komplexu: **SO 65-71-65.01**
Název přílohy: Název dílčí části přílohy:	Půdorys základů - kanalizace Stávající stav		Číslo přílohy (typ/pořadí): **2 106**
Odpovědný projektant: Veronika Burianová, DiS.	Zpracovatel přílohy: Veronika Burianová, DiS.	Měřítko: 1:100 Formáty: 840x297	Stupeň dokumentace: **PDPS**
Kraj: Plzeňský	Katastrální území: Plzeň [721981]	TUDU: 0203 B1	Smluvní datum zpracování: **30.11.2023**

Označení investora:	Stupeň dokumentace:	Část:	Objekt:	Podobjekt:	Příloha:	Revize:
S631900277	PDPS	D.2.2.1.3.1	SO 65-71-65.01		2 106	P02

[Prostor pro další informace]