



BLOKOVÉ SCHÉMA ROZVODŮ "DR" OBJEKTU - ŽST Plzeň Jižní předměstí

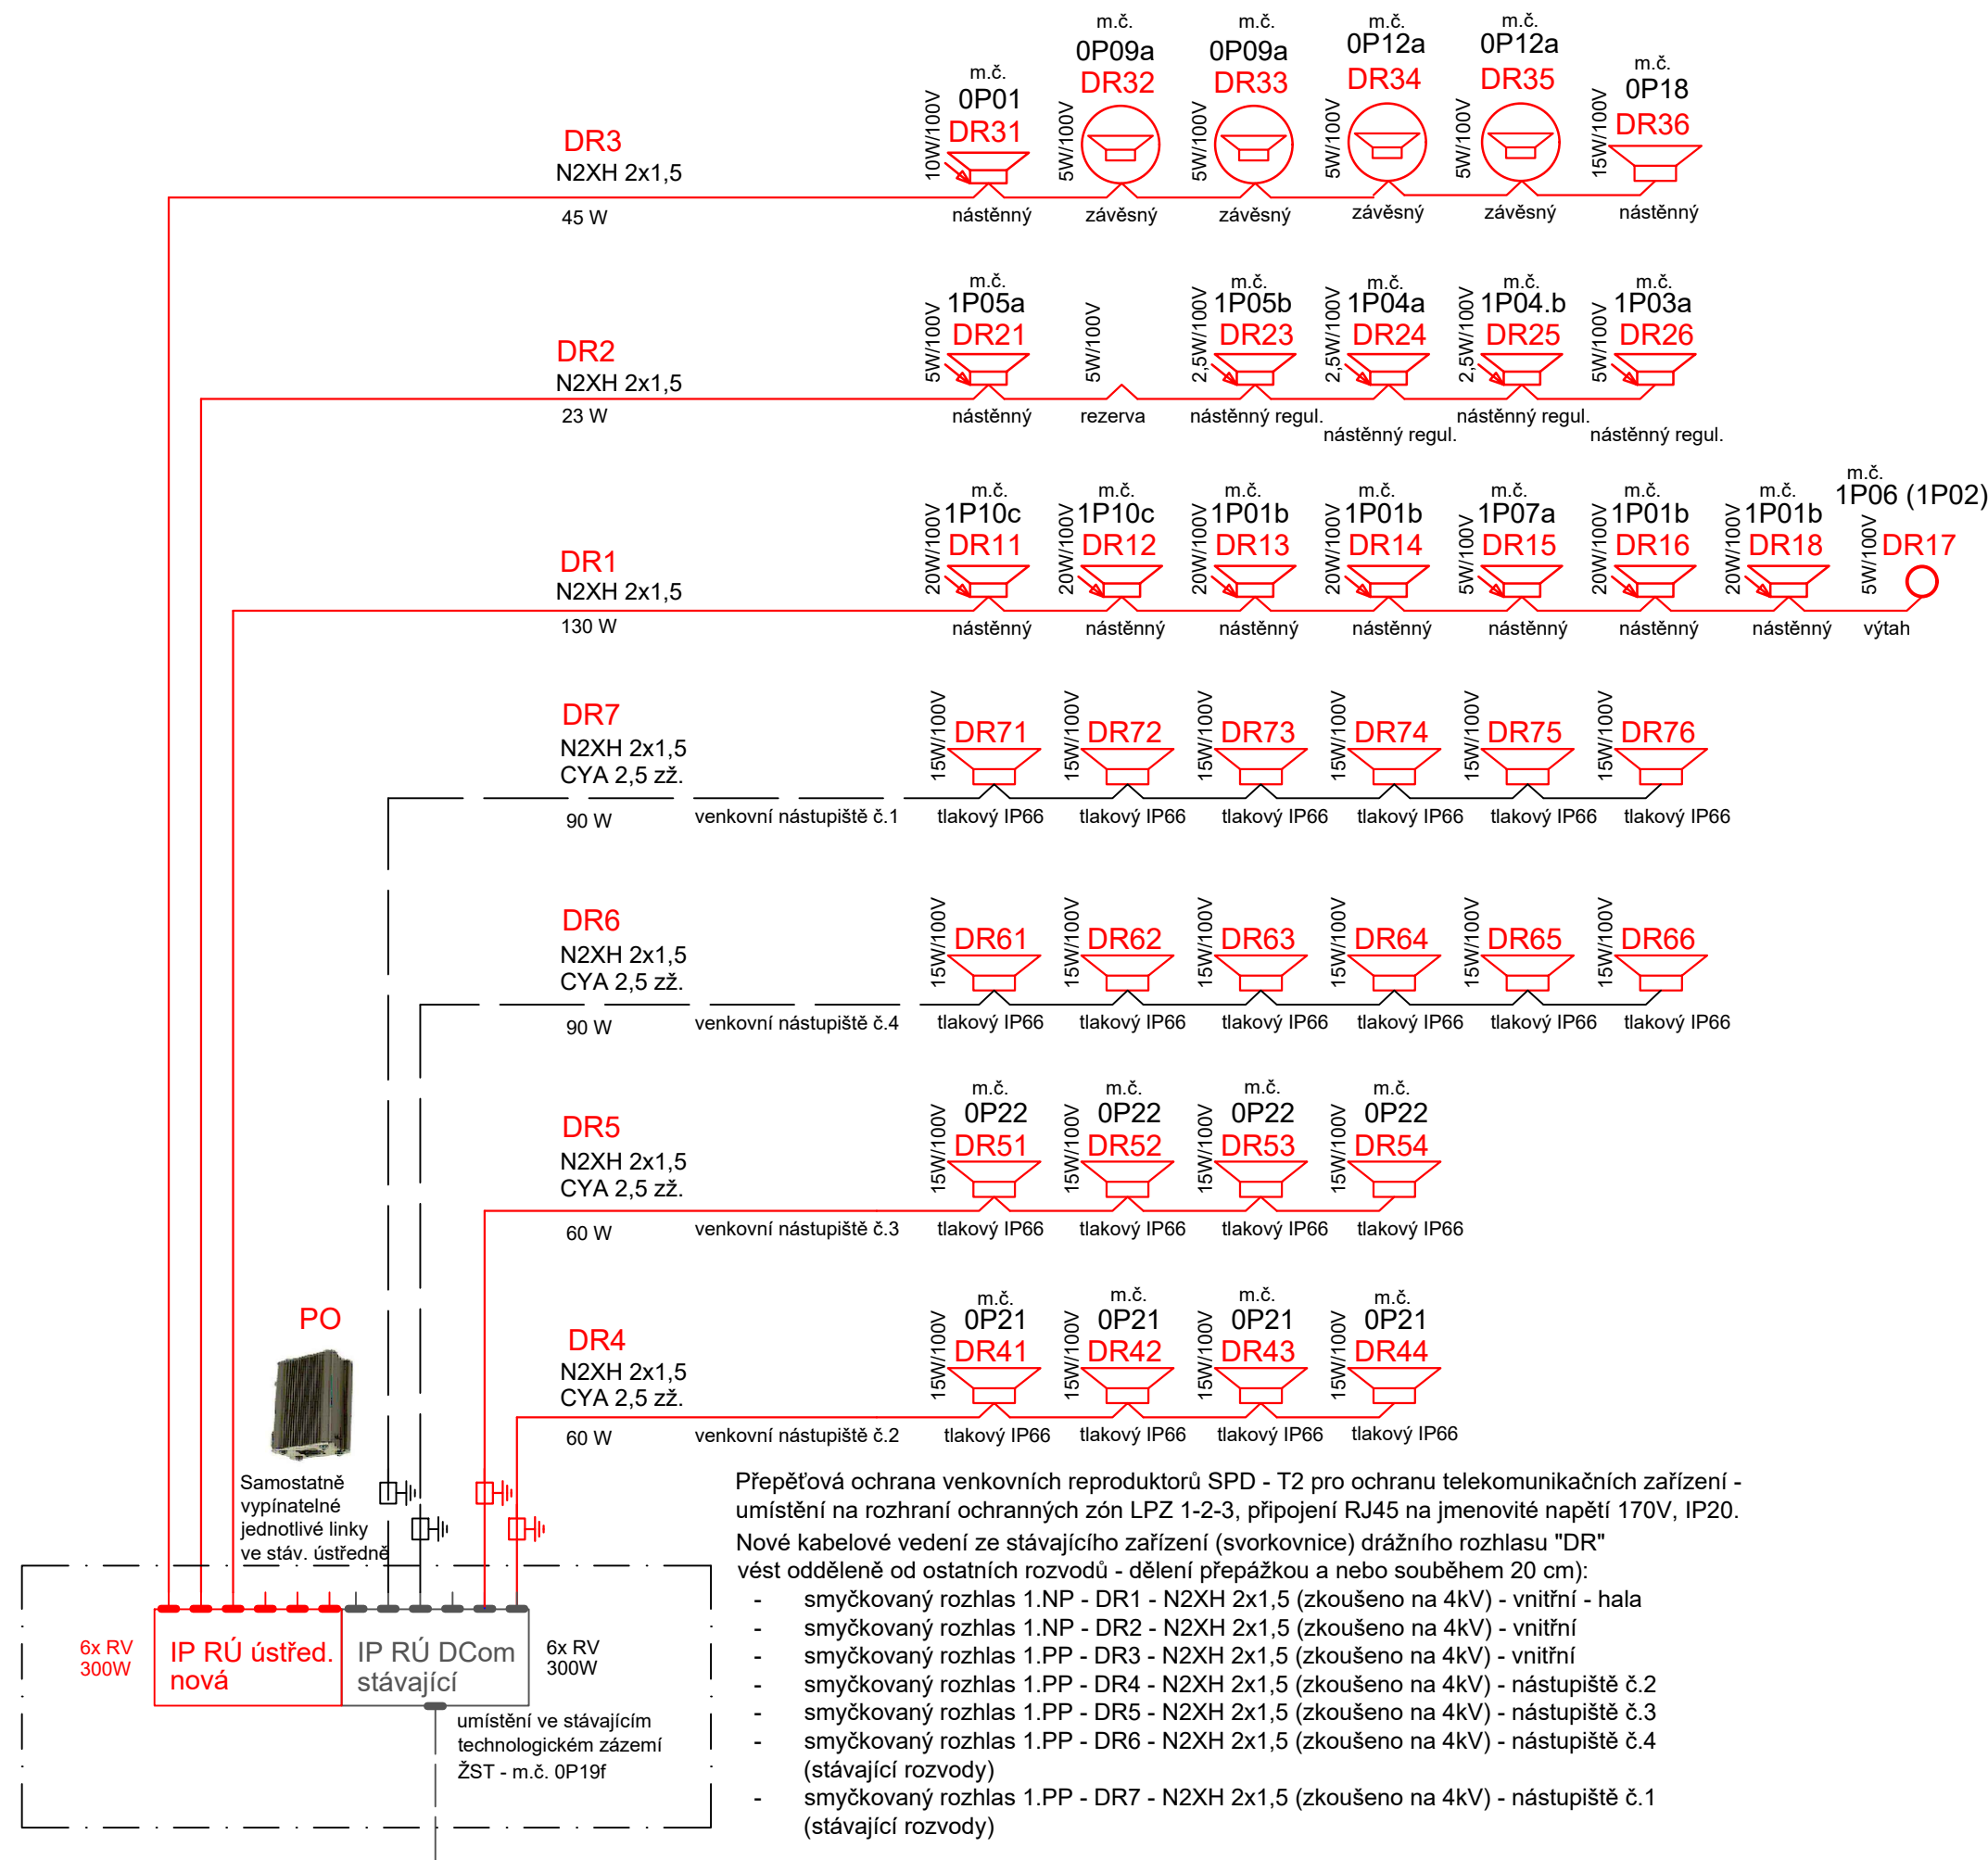

CELKEM INSTALOVÁNO 498 W/100V

LEGENDA ČAR - POZNÁMKY:

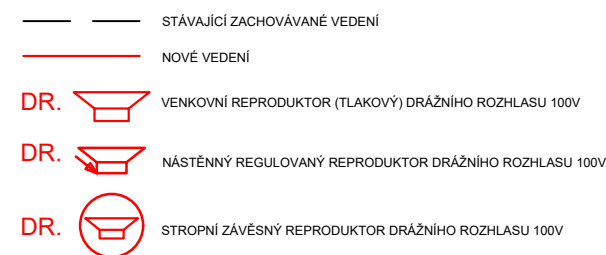

0.000 = 332.57 m n.m


SOUŘADNICOVÝ SYSTÉM S-JTSK, VÝŠKOVÝ SYSTÉM Bp_v

Jiná ověření:

Paré:

Orientační schéma:


Razítko oprávněné osoby:

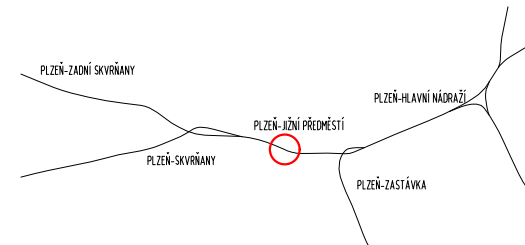


Podpis:


Datum:

Revize:	Datum:	Popis:	Kontroloval:
P02	30.8.2023	Předložení dokumentace k připomínkám	

Stavebník/Investor:	Správa železnic, státní organizace	 SPRÁVA ŽELEZNIC
Adresa:	Diážděná 1003/7, 110 00 Praha 1	
Zástupce investora:	Stavební správa západ	
Adresa:	Sokolovská 1955/278, Praha 9, 190 00	

Zhotovitel díla:	Správa železnic, státní organizace	 SPRÁVA ŽELEZNIC
Adresa:	Markéty Kuncové 990/12, 615 00 Brno	
Kontakt:	T: +420 972 235 830 E: O09sek@spravazeleznic.cz	

Zhotovitel části/objektu: SEAP
Adresa: Na Pátku 1171, 337 01 Rokycany
Kontakt: T: +420 371 746 011]
E: seap@seap.cz

The logo for SEAP (Stavby a inženýring) features the word "seap" in a stylized, lowercase blue font. To the right of the text is a blue square icon containing a white geometric pattern that resembles a stylized 'S' or a series of connected lines.

Název stavby/akce:	Rekonstrukce výpravní budovy v ŽST Plzeň-Jižní Předměstí		Označení investora: S631900277
			Zakázka: 120 047
Název části:	Sdělovací zařízení		Označení části: D.1.2.2
Název objektu/díleč části:	Výpravní budova v ŽST Plzeň-Jižní Předměstí Drážní rozhlas (DR)		Označení objektu/komplexu: SO 65-71-65.01
Název přílohy:	Blokové schéma		Číslo přílohy (typ/pořadí):
Název díleč části přílohy:	Nový stav		2 103
Odpovědný projektant: Ing. Vlastimil Brada, CSc.	Zpracovatel přílohy: Jaroslav Jílek	Měřítka: - Formáty: 630x297	Stupeň dokumentace: PDPS
Kraj: Plzeňský	Katastrální území: Plzeň [721981]	TUDU: 0203 B1	Smluvní datum zpracování: 30.11.2023
<i>Označení investora:</i> S 6 3 1 9 0 0 2 7 7 - <i>Stupeň dokumentace:</i> Část: P D P S - - <i>Objekt:</i> D 1 2 2 - <i>Podobjekt:</i> S 0 6 5 7 1 6 5 - <i>Příloha:</i> 0 1 - <i>Revize:</i> 2 - 1 0 4 - P 0 2			
[Prostor pro další informace]			