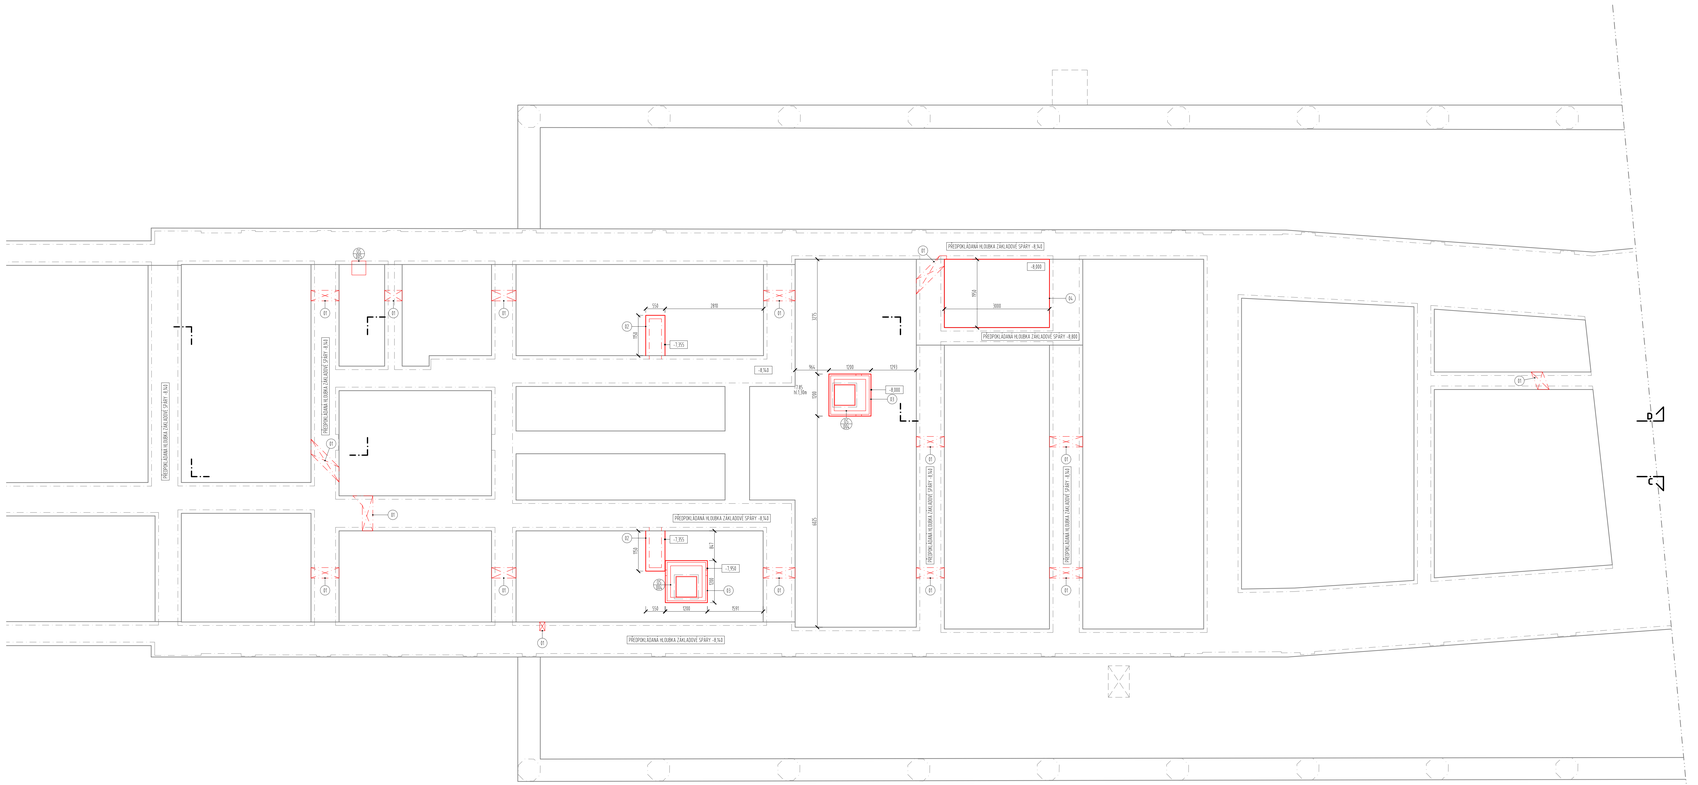

LEGENDA STÁVAJÍCÍCH MATERIÁLŮ

NOSNÉ I NENOSNÉ KONSTRUKCE

LEGENDA NOVÝCH MATERIÁLŮ

NOSNÉ I NENOSNÉ KONSTRUKCE

OSTATNÍ VÝROBKY - VIZ VÝPIS OSTATNÍCH VÝROBKŮ

POZNÁMKY ZÁKLADY - NÁVRH

01 ZTI - PROSTUP 400 DLE PROSTUPU BUDE OLE PROJEKTU ZTI

02 ZÁKLAD Z BETONU C25/30 - XC2, DO32, BS300, VÝŠKA ZÁKLADOVÉ SPÁRY JE PŮDORYSNĚ BEZ ŠTĚRKOVÉHO NÁSYPU CCA 100 mm. KRYTÍ VÝZTUŽE 70 mm Dsm

03 PODKLADNÍ DESKA 150mm Z BETONU C25/30 - XC2, VYZTUŽENÁ KARI SÍŤ Ø7/50 S PŘEKRYVEM KRYTÍ VÝZTUŽE 70 mm Dsm DO SPODNÍ KRABY DESKY, VÝŠKA ZÁKLADOVÉ SPÁRY JE PŮDORYSNĚ BEZ ŠTĚRKOVÉHO NÁSYPU CCA 150 mm. PŘED ZAHÁJENÍM REALIZACE DESKY NUTNO KOORDINOVAT S DODAVATELEM ZTI A KANALIZAČNÍ ŠACHTY

04 ZÁKLADOVÉ DESKA 400mm Z BETONU C25/30 - XC2, DO32, BS300, VÝŠKA ZÁKLADOVÉ SPÁRY JE PŮDORYSNĚ BEZ ŠTĚRKOVÉHO NÁSYPU CCA 550 mm. VÝZTUŽ Ø16, PO 150 MM A OBOU SMĚRECH A PŘI HORNÍM LÍCOVÉM POVRCHU, VÝZTUŽ Ø16BR, KRYTÍ DOLNÍ VÝZTUŽE 75 MM, KRYTÍ HORNÍ VÝZTUŽE 35 MM, PODEL DVOJICÍ (LOMENÁ) VÝZTUŽ VE TVARU PÍSMENE U Ø12 PO 150 MM - DELKA VODOROVNÉ ČÁSTI 350 MM

AUTOR NÁVRHU:
±0,000 = VSTUPNÍ HALA v 1.NP - 332,57
AV PRON, spol. s r.o., Habrmannovo nám.15, PLZEŇ

Projektant :	Ing.arch. Marie Slámová, Ing.arch. Martin Kondr
Investor :	SŽDC, s.o., ID SBBH, Purkyňova 1017/22, Plzeň
Místo :	Plzeň, Jižní Předměstí, Kopeckého 1584/ 59, č.parc.10578
Akce :	**PLZEŇ JIŽNÍ PŘEDMĚSTÍ** **OPRAVA VÝPRAVNÍ BUDOVY** ***DT.1. ARCHITEKTONICKO STAVEBNÍ ŘEŠENÍ***
Datum :	**06/2019**
Měřítko :	
Format :	
DPS	Č.v. :

0,000 = 332,57 m n.m.
SOUŘADNICOVÝ SYSTÉM S- JTSK, VÝŠKOVÝ SYSTÉM Bpv

sfdi
STAVEBNÍ ÚŘAD, ZEMĚMĚŘSTVÍ A VÝKUP PRO VEŘEJNÝ ZÁJEM

Jiná ověření: Paré:

Orientační schéma: Razítko oprávněné osoby:

Podpis: Datum:

Revize:	Datum:	Popis:	Kontroloval:
R02	30.8.2023	Předložení dokumentace k připomínkám	

Stavebník/Investor:	**Správa železnic, státní organizace**
Adresa:	**Dlážděná 1003/7, 110 00 Praha 1**
Zástupce investora:	Stavební správa západ
Adresa:	Sokolovská 1955/278, Praha 9, 190 00

Zhotovitel díla:	Správa železnic, státní organizace
Adresa:	Markéty Kuncové 990/12, 615 00 Brno
Kontakt:	T: +420 972 235 830 E: OOIlwek@spravazeleznic.cz
Zhotovitel části/objektu:	Správa železnic, státní organizace
Adresa:	Markéty Kuncové 990/12, 615 00 Brno
Kontakt:	T: +420 972 235 830 E: OOIlwek@spravazeleznic.cz
Hlavní projektant (HIP):	Jan Karásek — Specialista: Jan Karásek

Název stavby/akce:	**Rekonstrukce výpravní budovy v ŽST Plzeň-Jižní Předměstí**		Označení investora: 5631900277
			Zakázka: 220 047
Název části:	Architektonicko-stavební řešení		Označení části: **D.2.2.1.1.**
Název objektu/díl/SO části:	**Výpravní budova v ŽST Plzeň-Jižní Předměstí**		Označení objektu/kompletace: **SO 65-71-65 .01**
	Pozemní objekty budov		
Název přílohy:	Základy		Číslo přílohy (typ/pořadí): **2. 100**
Název dílčí části přílohy:	nábytí		
Odpovědný projektant: Jan Karásek	Zpracovatel přílohy: Jan Karásek	Měřítko: 1:50 Formáty: 1470x594	Stupeň dokumentace: **PDPS**
Kraj: Plzeňský	Katastrální území: Plzeň [721981]	Číslo: 6203 01	Smluvní datum zpracování: **30.11.2023**

Revidoval: Datum:
(místo pro další informace)