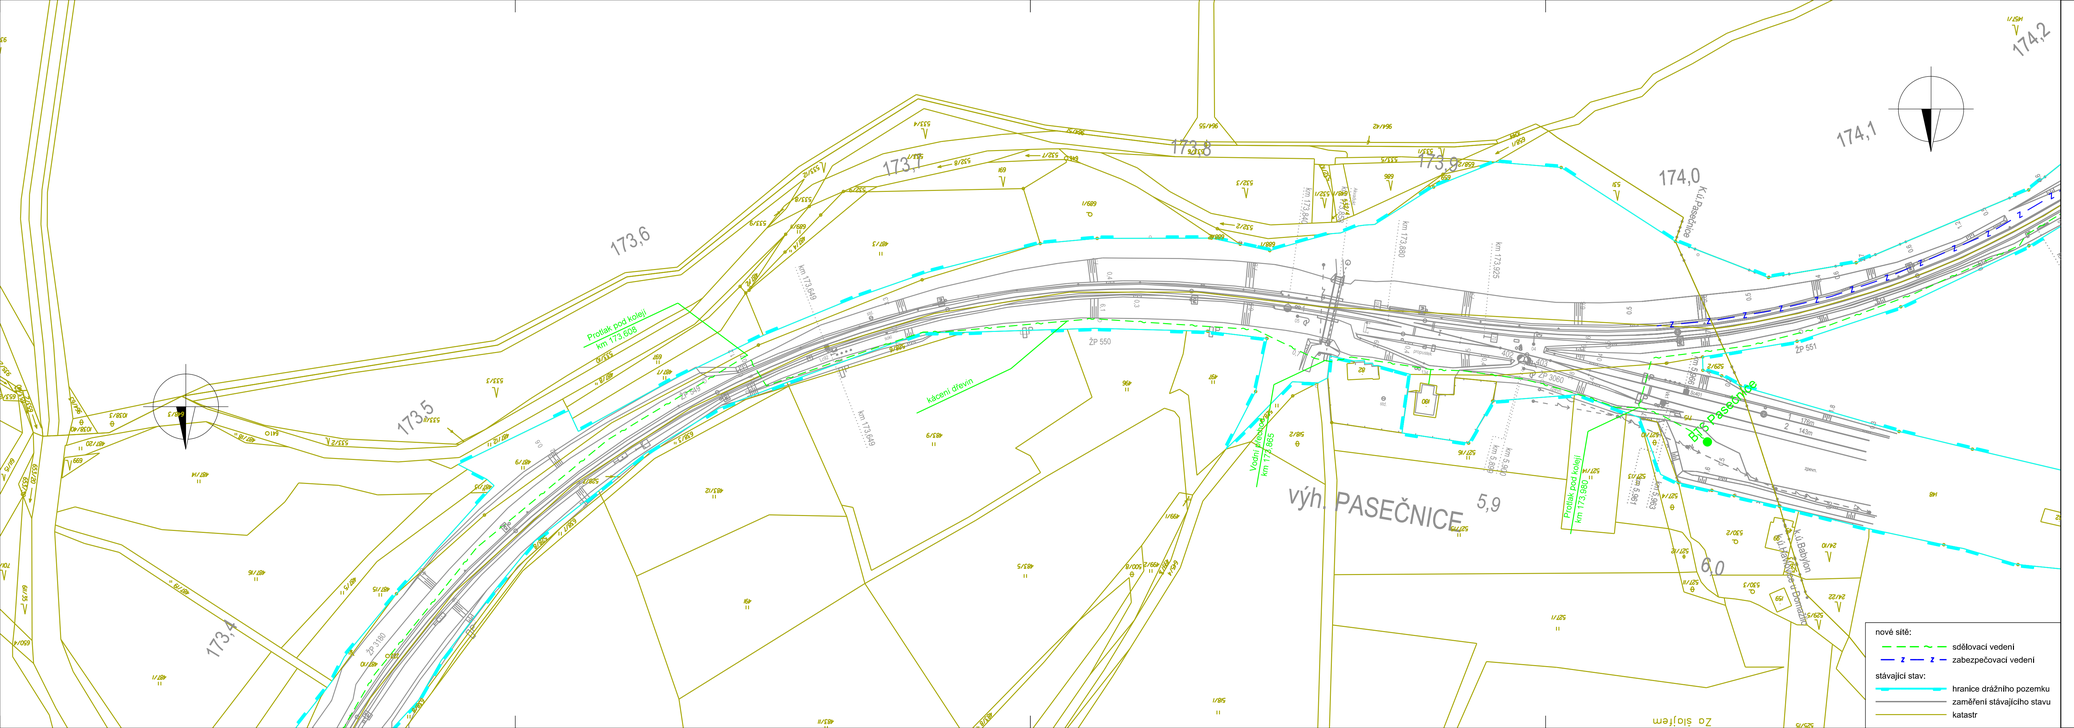

REVIZE	POPIS	DATUM	PODPIS
03			
02	SE ZAPRACOVANÝMI PŘIPOMÍNKAMI SPRÁVY ŽELEZNIC	01/2020	Kaočka
01	SE ZAPRACOVANÝMI PŘIPOMÍNKAMI DOBOROZ STOC, s.o.	11/2018	Kaočka

OBJEDNATEL

SPRÁVA ŽELEZNIČNÍ DOPRAVNÍ CESTY, STÁTNÍ ORGANIZACE
DLÁŽDĚNÁ 1003/7, 110 00 PRAHA 1

STAVEBNÍ SPRÁVA ZÁPAD, SOKOLOVSKÁ 1955/278, 190 00 PRAHA 9

SPRÁVA ŽELEZNIČNÍ DOPRAVNÍ CESTY

SAGASTA s.r.o.
SÍDLO: NOVODVORSKÁ 1010/414, 142 00 PRAHA 4
IČ: 045 98 555 DIČ: CZ045 98 555

SAGASTA

ODPOVĚDNÝ PROJEKTANT	VYPRACOVAL	KONTROLA	HIP
ING. EMIL ŠPAČEK	ADAM KOVAČKA	ING. EMIL ŠPAČEK	ING. EMIL ŠPAČEK
PODPIS	PODPIS Kaočka	PODPIS	PODPIS

JTSK Bpv
ČÍSLO SOUPRAVY

OBSAH

MODERNIZACE TRATI PLZEŇ - DOMAŽLICE - ST. HRANICE SRN, 4. STAVBA, ÚSEK DOMAŽLICE (MIMO) – STÁTNÍ HRANICE SRN

ČÍSLO ZAKÁZKY	117 002
DOKUMENTACE	PD
MĚŘÍTKO	1:1000
DATUM	05/2019
POČET FORMÁTŮ	5x44

NÁZEV PŘÍLOHY

KOORDINAČNÍ SITUACE STAVBY, km 173,400 - 174,100

ČÁST	ČÍSLO PŘÍLOHY
C.2	38

DOKUMENTACI LZE UŽÍVAT POUZE VE SMYSLU PŘÍSLUŠNÉ SMLOUVY O DÍLO. VYKRES, Č. JEHO ČÁST, MŮŽE BÝT KOPÍROVÁN NEBO JINÝM ZPŮSOBEM REPRODUKOVÁN POUZE PO PŘEDCHOZÍM SOUHLASU ELTODO, a.s.