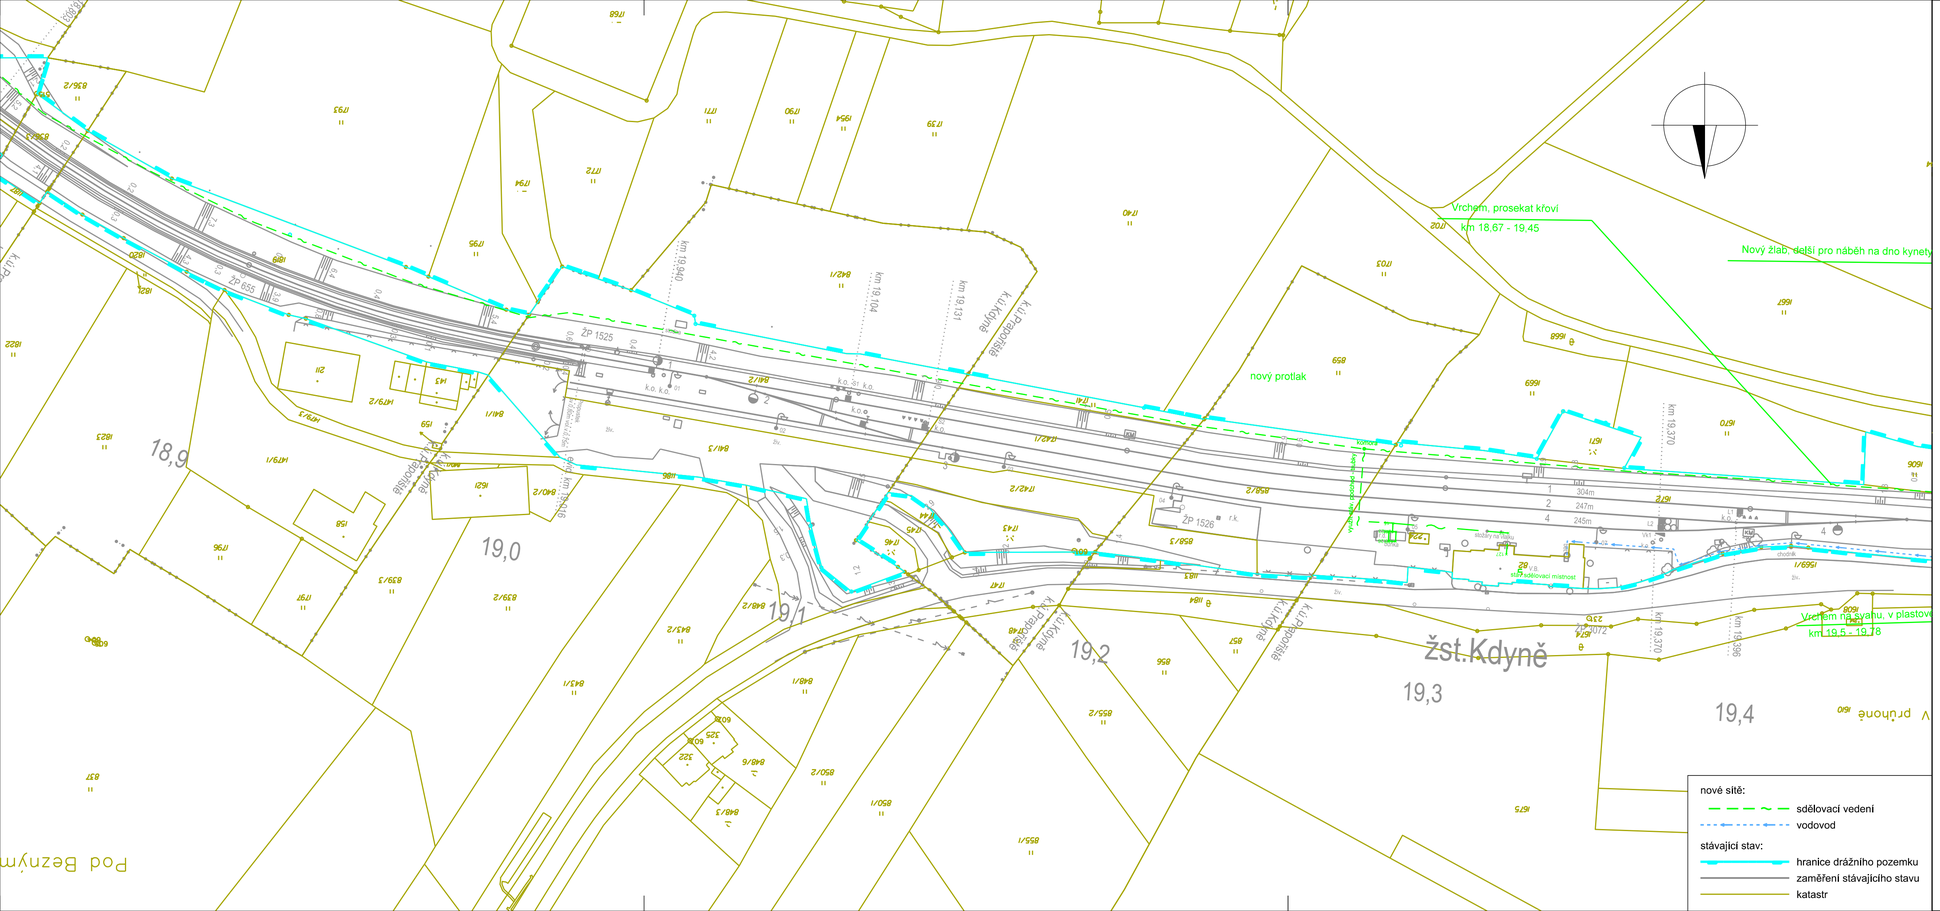

03	...		
02	SE ZAPRACOVANÝMI PŘIPOMÍNKAMI SPRÁVY ŽELEZNIC	01/2020	Kavčka
01	SE ZAPRACOVANÝMI PŘIPOMÍNKAMI ODBORŮ SŽDC, s.o.	11/2018	Kavčka
REVIZE	POPIS	DATUM	PODPIS

OBJEDNATEL

SPRÁVA ŽELEZNIČNÍ DOPRAVNÍ CESTY, STÁTNÍ ORGANIZACE
DLÁŽDĚNÁ 1003/7, 110 00 PRAHA 1

STAVEBNÍ SPRÁVA ZÁPAD, SOKOLOVSKÁ 1955/278, 190 00 PRAHA 9

SPRÁVA ŽELEZNIČNÍ DOPRAVNÍ CESTY

SAGASTA s.r.o.
SÍDLO: NOVODVORSKÁ 1010/414, 142 00 PRAHA 4
IČ: 045 98 555 DIČ: CZ045 98 555

SAGASTA

ODPOVĚDNÝ PROJEKTANT	VYPRACOVAL	KONTROLA	HIP
ING. EMIL ŠPAČEK	ADAM KOVAČKA	ING. EMIL ŠPAČEK	ING. EMIL ŠPAČEK
PODPIS	PODPIS Kavčka	PODPIS	PODPIS

JTSK	Bpv
ČÍSLO SOUPRAVY	
ČÍSLO ZAKÁZKY	117 002
DOKUMENTACE	PD
MĚŘÍTKO	1:1000
DATUM	05/2019
POČET FORMÁTŮ	4xA4

OBSAH

MODERNIZACE TRATI PLZEŇ - DOMAŽLICE - ST. HRANICE SRN, 4. STAVBA,
ÚSEK DOMAŽLICE (MIMO) – STÁTNÍ HRANICE SRN

NÁZEV PŘÍLOHY

KOORDINAČNÍ SITUACE STAVBY, km 18,900 - 19,400

ČÁST	ČÍSLO PŘÍLOHY
C.2	21

DOKUMENTACI LZE UŽÍVAT POUZE VE SMYSLU PŘÍSLUŠNÉ SMLOUVY O DÍLO. VÝKRES, Č. JEHO ČÁST, MŮŽE BÝT KOPÍROVÁN NEBO JINÝM ZPŮSOBEM ROZŠIŘOVÁN POUZE PO PŘEDCHOZÍM SOUHLASU ELTODO, a.s.