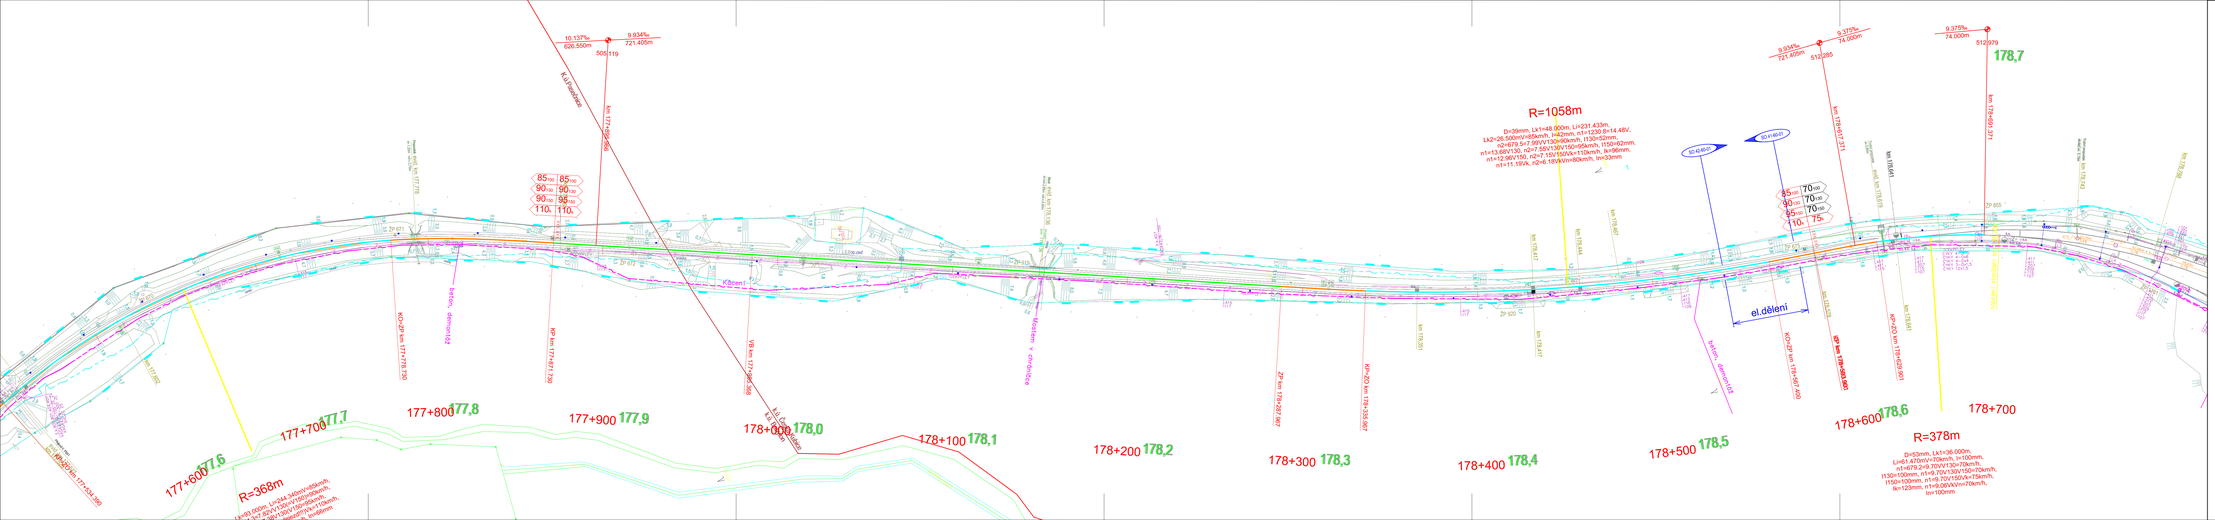

03			
02			
01	Se zapracovanými připomínkami odborů SŽDC, s.o.	11/2018	
REVIZE	POPIS	DATUM	PODPIS

OBJEDNATEL:

SPRÁVA ŽELEZNIČNÍ DOPRAVNÍ CESTY, STÁTNÍ ORGANIZACE

OLŠANSKÁ 1003/7, 110 00 PRAHA 1

STAVEBNÍ SPRÁVA ZÁPAD, SKEIOVSKÁ 1955/278, 190 00 PRAHA 9

GENERÁLNÍ PROJEKTANT:

SAGASTA s.r.o.

IČ 045 98 555

SAGASTA

Hlavní inženýr projektu:

ING. EMIL ŠPAČEK

ZPRACOVATEL ČÁSTI:

STOMOS, s.r.o.

Zahradní 1, 602 00 Brno

IČ: 28695597

tel.: +420 731 746 413

www.stomos.cz

email: info@stomos.cz

Vedoucí střediska:	Odpovědný projektant SO, PS:	Vypracoval:	Kontroloval:
Ing. Jiří Škoda	Ing. Vladimír Hachoň	Ing. Vladimír Hachoň	Ing. Jiří Škoda

ČÍSLO SOUPRAVY:

ČÁST	ČÍSLO PŘÍLOHY
D.2	9

ČÍSLO ZAKÁZKY: 137/383

DOKUMENTACE: PD

MĚŘÍTKO: 1:1000

DATUM: 11/2018

FORMÁT: A4

OBSAH:

Modernizace trati Plzeň - Domažlice - st. hranice SRN, 4. stavba, úsek Domažlice (mimo) - státní hranice SRN
Část D.2 - Železniční sdělovací zařízení

PS 41-22-01 Odbočka Pasečnice - Česká Kubice, DOK a TK
Situace 8 - km 177,60-178,80

DOKUMENTACI LZE UŽÍVAT POUZE VE SMYSLU PŘÍSLUŠNÉ SMLOUVY O DílO. VYBRALO, ZHOTOVILO, MOŽE BÝT KOPÍROVÁNO NEBO JINÝM ZPŮSOBEM REPRODUKOVÁNO POUZE PO PŘEDCHOZÍM SOUHLASU SAGASTA, s.r.o.