

03			
02			
01			
REVIZE	POPIS	DATUM	PODPIS

OBJEDNATEL

SPRÁVA ŽELEZNIČNÍ DOPRAVNÍ CESTY, STÁTNÍ ORGANIZACE
DLÁŽDĚNÁ 1003/7, 110 00 PRAHA 1


STAVEBNÍ SPRÁVA ZÁPAD, SOKOLOVSKÁ 1955/278, 190 00 PRAHA 9



SAGASTA s.r.o. SÍDLLO: NOVODVORSKÁ 1010/14, 142 00 PRAHA 4 IČ: 045 98 555 DIČ: CZ045 98 555						JTSK Bpv ČÍSLO SOUPRAVY	
ODPOVĚDNÝ PROJEKTANT	VYPRACOVAL	KONTROLA	HIP				
ING. EMIL ŠPAČEK	ING. EMIL ŠPAČEK	BC. DANIEL BOUDYŠ	ING. EMIL ŠPAČEK				
PODPIS	PODPIS	PODPIS	PODPIS				
OBSAH				ČÍSLO ZAKÁZKY 117 002 DOKUMENTACE PD MĚŘÍTKO 1:100			
MODERNIZACE TRATI PLZEŇ - DOMAŽLICE - ST. HRANICE SRN, 4. STAVBA, ÚSEK DOMAŽLICE (MIMO) - STÁTNÍ HRANICE SRN				DATUM 11/2017 POČET FORMÁTŮ 3x A4			
NÁZEV PŘÍLOHY E.1.2 Nástupiště SO 41-14-01 Zast. Babylon, nástupiště Charakteristické příčné řezy				ČÁST E.1.2		ČÍSLO PŘÍLOHY 003	
DOKUMENTACI LZE UŽÍVAT POUZE VE SMYSLU PŘÍSLUŠNÉ SMLOUVY O DÍLO. VÝKRES, ČI JEHO ČÁST, MŮŽE BÝT KOPÍROVÁN NEBO JINÝM ZPŮSOBEM ROZŠÍŘOVÁN POUZE PO PŘEDCHOZÍM SOUHLASU SAGASTA, s.r.o.							

ZAST. BABYLON

CHARAKTERISTICKÝ PŘÍČNÝ ŘEZ km 176.125

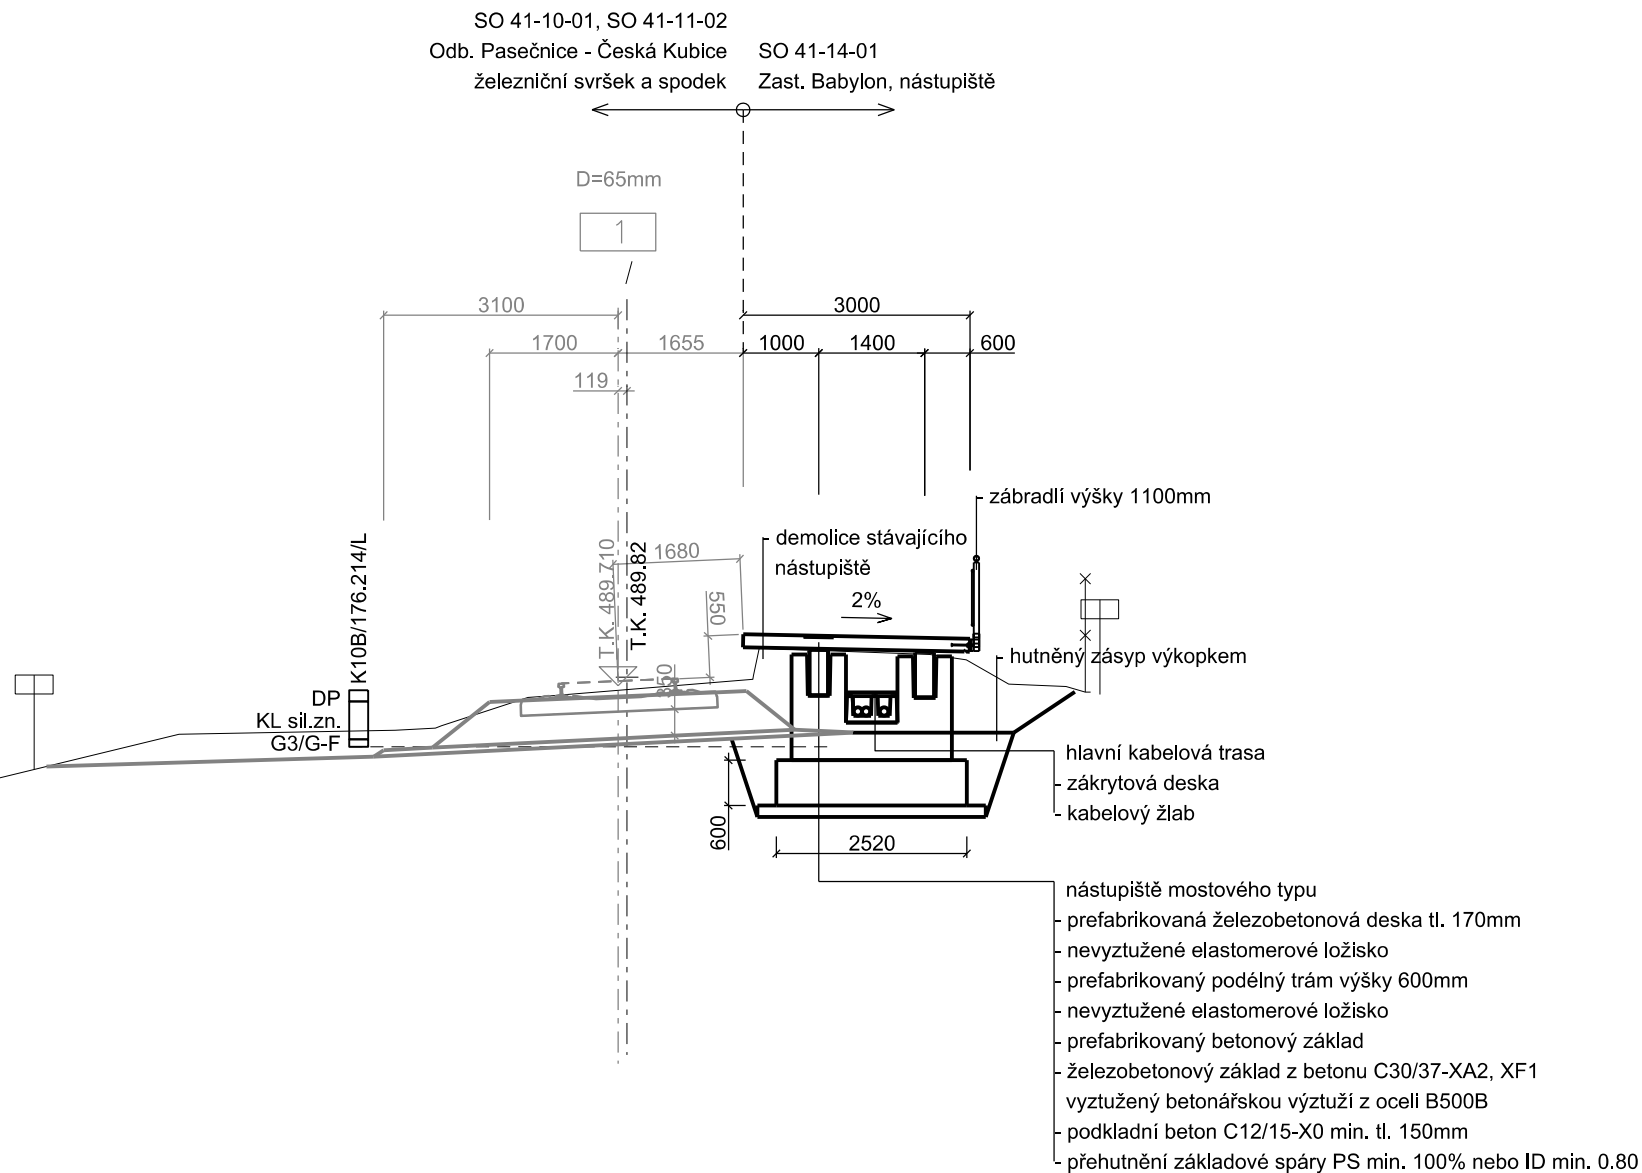

ZAST. BABYLON

CHARAKTERISTICKÝ PŘÍČNÝ ŘEZ km 176.188

