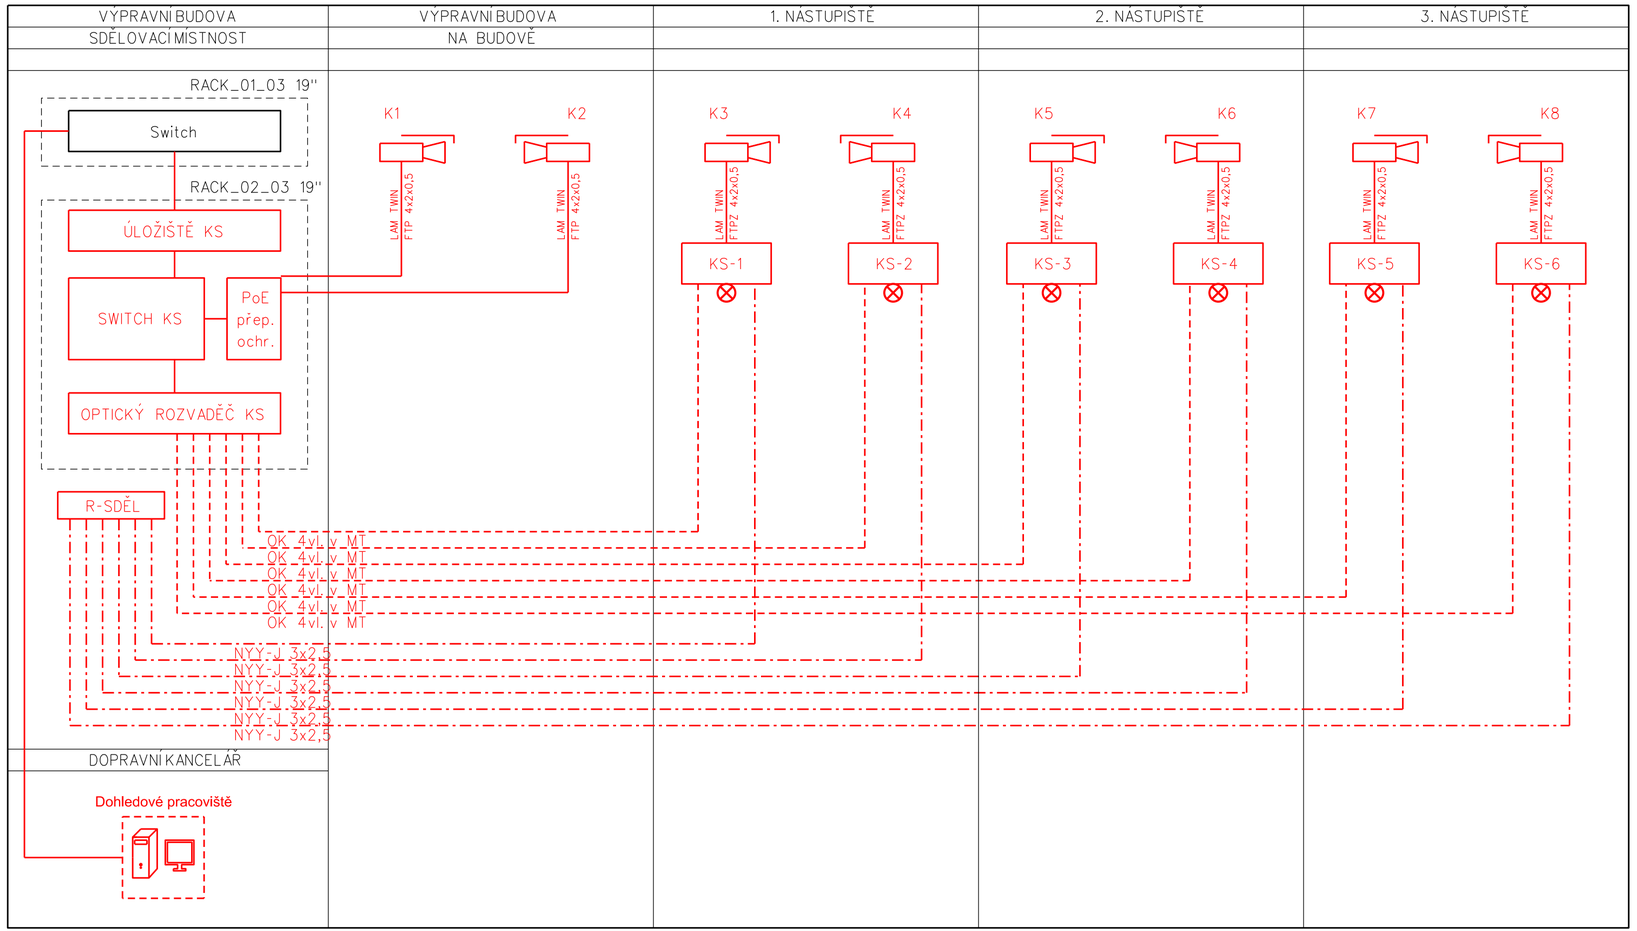

zařízení budované v rámci tohoto PS

Revize:	Datum:	Popis:	Kontroloval:
001	22.07.2023	Návrh technického řešení k připomínkám	Radek Friesl
002	10.10.2023	Dokumentace pro společné povolení	Radek Friesl

Stavebník/Investor:	**Správa železnic, státní organizace**
Adresa:	Dlážděná 1003/7, 110 00 Praha 1
Zástupce investora:	Stavební správa západ
Adresa:	Ke Štvanici 656/3, 186 00 Praha 8 – Karlín

SPRÁVA ŽELEZNIC

Zhotovitel stavby:	**TMS Projekt s.r.o.**		
Adresa: Kontakt:	Dubičné 106, 373 71 Dubičné T: +420 378 229 850 E: projekce@tmsplzen.cz		
Zhotovitel objektu:	**TMS Projekt s.r.o.**		
Adresa: Kontakt:	Dubičné 106, 373 71 Dubičné T: +420 378 229 850 E: projekce@tmsplzen.cz		
Hlavní projektant (HIP): Radek Friesl	Specialista: Radek Friesl	Odpovědný projektant: Ing. Petr Štengl	Zpracovatel: Miroslava Rollingerová

Název stavby/akce:	**Implementace ETCS Regional ŽST Blatná**		Označení (S-kód): S632100188
			Označení zhotovitele: S001/TMS/23
Název části:	Integrovaná telekomunikační zařízení		Označení části: **D.1.2.3**
Název objektu:	**ŽST Blatná, kamerový systém**		Označení objektu/komplexu: **PS 10-02-31**
Název přílohy:	Schéma kamerového systému		Číslo přílohy: **0003.**
			Paré:
Kraj: Jihočeský	Katastrální území: Blatná	TUDU:	
Stupeň dokumentace: DUSP	Datum zpracování: 22.07.2023	Formáty:	Měřítko: