



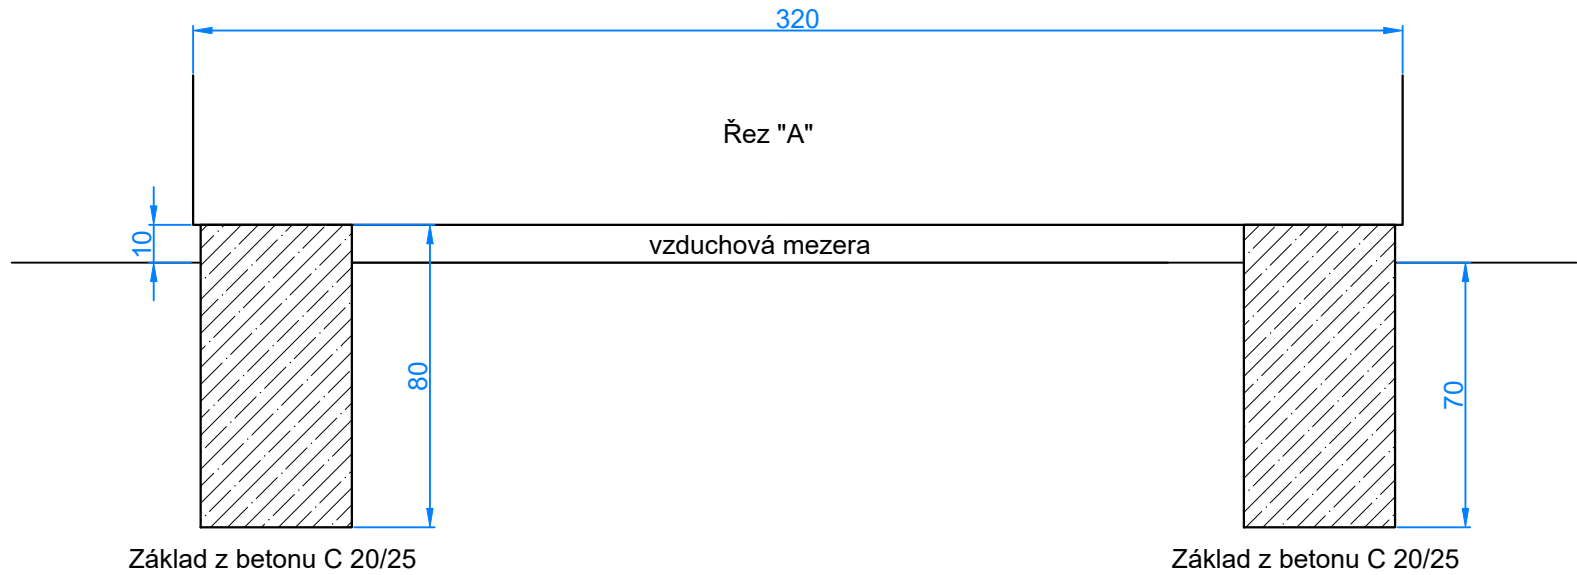


Technologický domek se umísťuje na betonové základové patky. Základové patky se zhotoví tak, aby hrany patek vyčnívající nad terén byly po ustavení domku zapuštěné 2 cm od stěny domku směrem ke středu domku. Základová spára základových patek musí být v nezámrné hloubce. Mezi terénem a podlahou domku musí být zachována vzduchová mezera. Domek po uložení ale i během montážních prací může být podepřen pouze v místech budoucích základů.

Konkrétní řešení realizace základů domku je na zhotoviteli stavebních prací, zda bude patka z litého betonu nebo prefabrikátu. Při návrhu musí být zohledněna únostnost půdy, odtokové poměry po vyhloubení kabelových rýh a základových jam betnových patek.

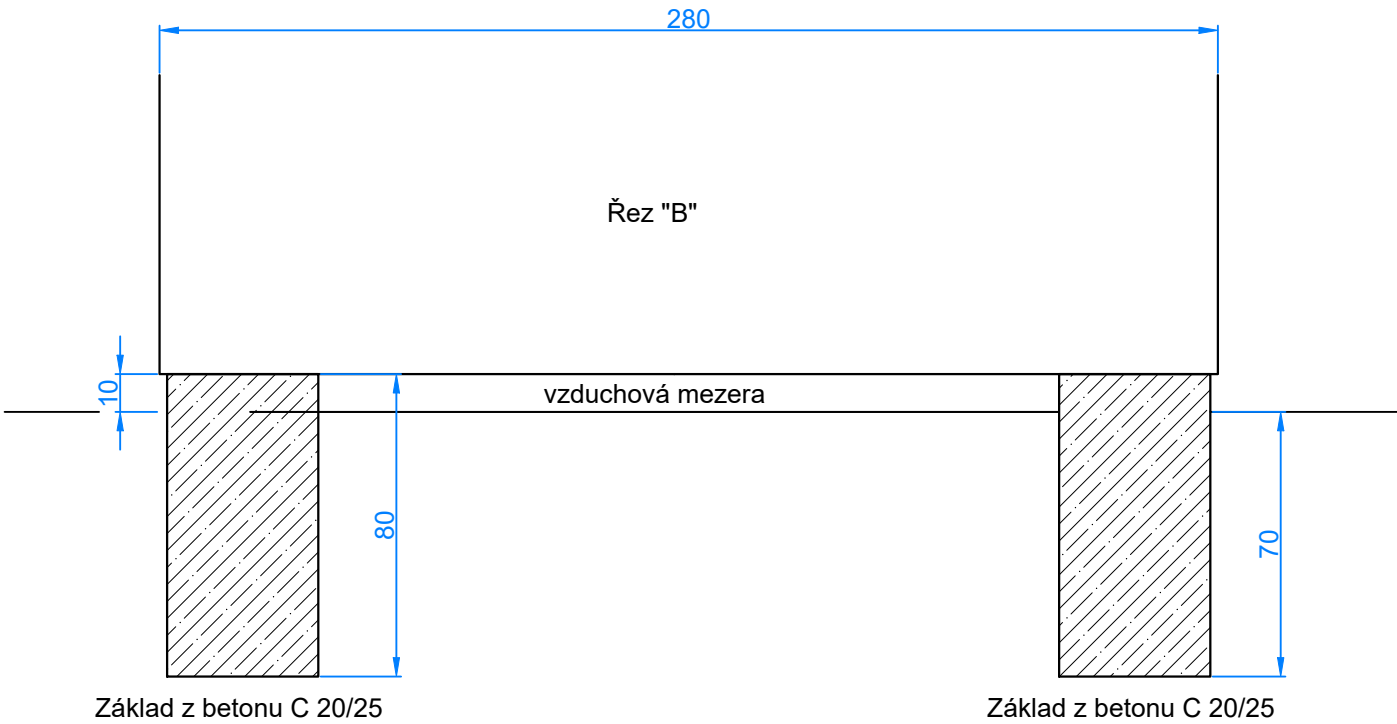

Podpis:			Datum:
Revize:	Datum:	Popis:	Kontroloval:

Stavebník/investor:	Správa železnic, státní organizace	
Adresa:	Dlážděná 1003/7, 110 00 Praha 1	
Zástupce investora:	Stavební správa západ	
Adresa:	Sokolovská 1995/278, 190 00 Praha 9	

Zhotovitel stavby:	AFSAG Hrádek, Chrastava		
Adresa:	Magistrů 1275/13, 140 00 Praha 4		
Kontakt:	T: +420 725 634 107 E: vladislav.sefl@afry.com		
Zhotovitel objektu:	AFRY CZ s.r.o		
Adresa:	Magistrů 1275/13, 140 00 Praha 4		
Kontakt:	T: +420 725 634 107 E: vladislav.sefl@afry.com		
Hlavní projektant (HIP):	Specialista:	Odpovědný projektant:	Zpracovatel přílohy:
Ing. Vladislav Šefl	Ing. Tomáš Toma	Ing. Tomáš Toma	Ing. Marek Škubla

Název stavby/akce:		Rekonstrukce ŽST Chrastava										S-kód:		S631500688																			
												Zakázka:		2020/0075																			
Název části:		Traťové zabezpečovací zařízení										Označení části:		D.1.1.2																			
Název objektu:		Liberec - Chrastava, TZZ										Číslo objektu/komplexu:		PS 12-01-21																			
Název přílohy:		Vzorový výkres základů RD										Číslo přílohy:		2 . 0501																			
Název dílčí části přílohy:												Kraj:		Katastrální území:						TUDU:				Paré:									
Liberecký		Dolní Chrastava [653829]						0941 C1																									
Dokumentace:																																	
Stupeň dokumentace:		Datum zpracování:				Formáty:				Měřítko:																							
PDPS		25.5.2022				3 x A4				-																							
S-kód:		Stupeň dokumentace:				Část:				Objekt:				Podobjekt:		Příloha:																	
S 6 3 1 5 0 0 6 8 8		_ P D P S				_ D 1 1 0 2				_ P S 1 2 0 1 2 1				_ X X		_ 2 _ 0 5 0 1 _ 0 0																	

Prostor pro další informace