


SCHÉMA DOK ,TK

P4374

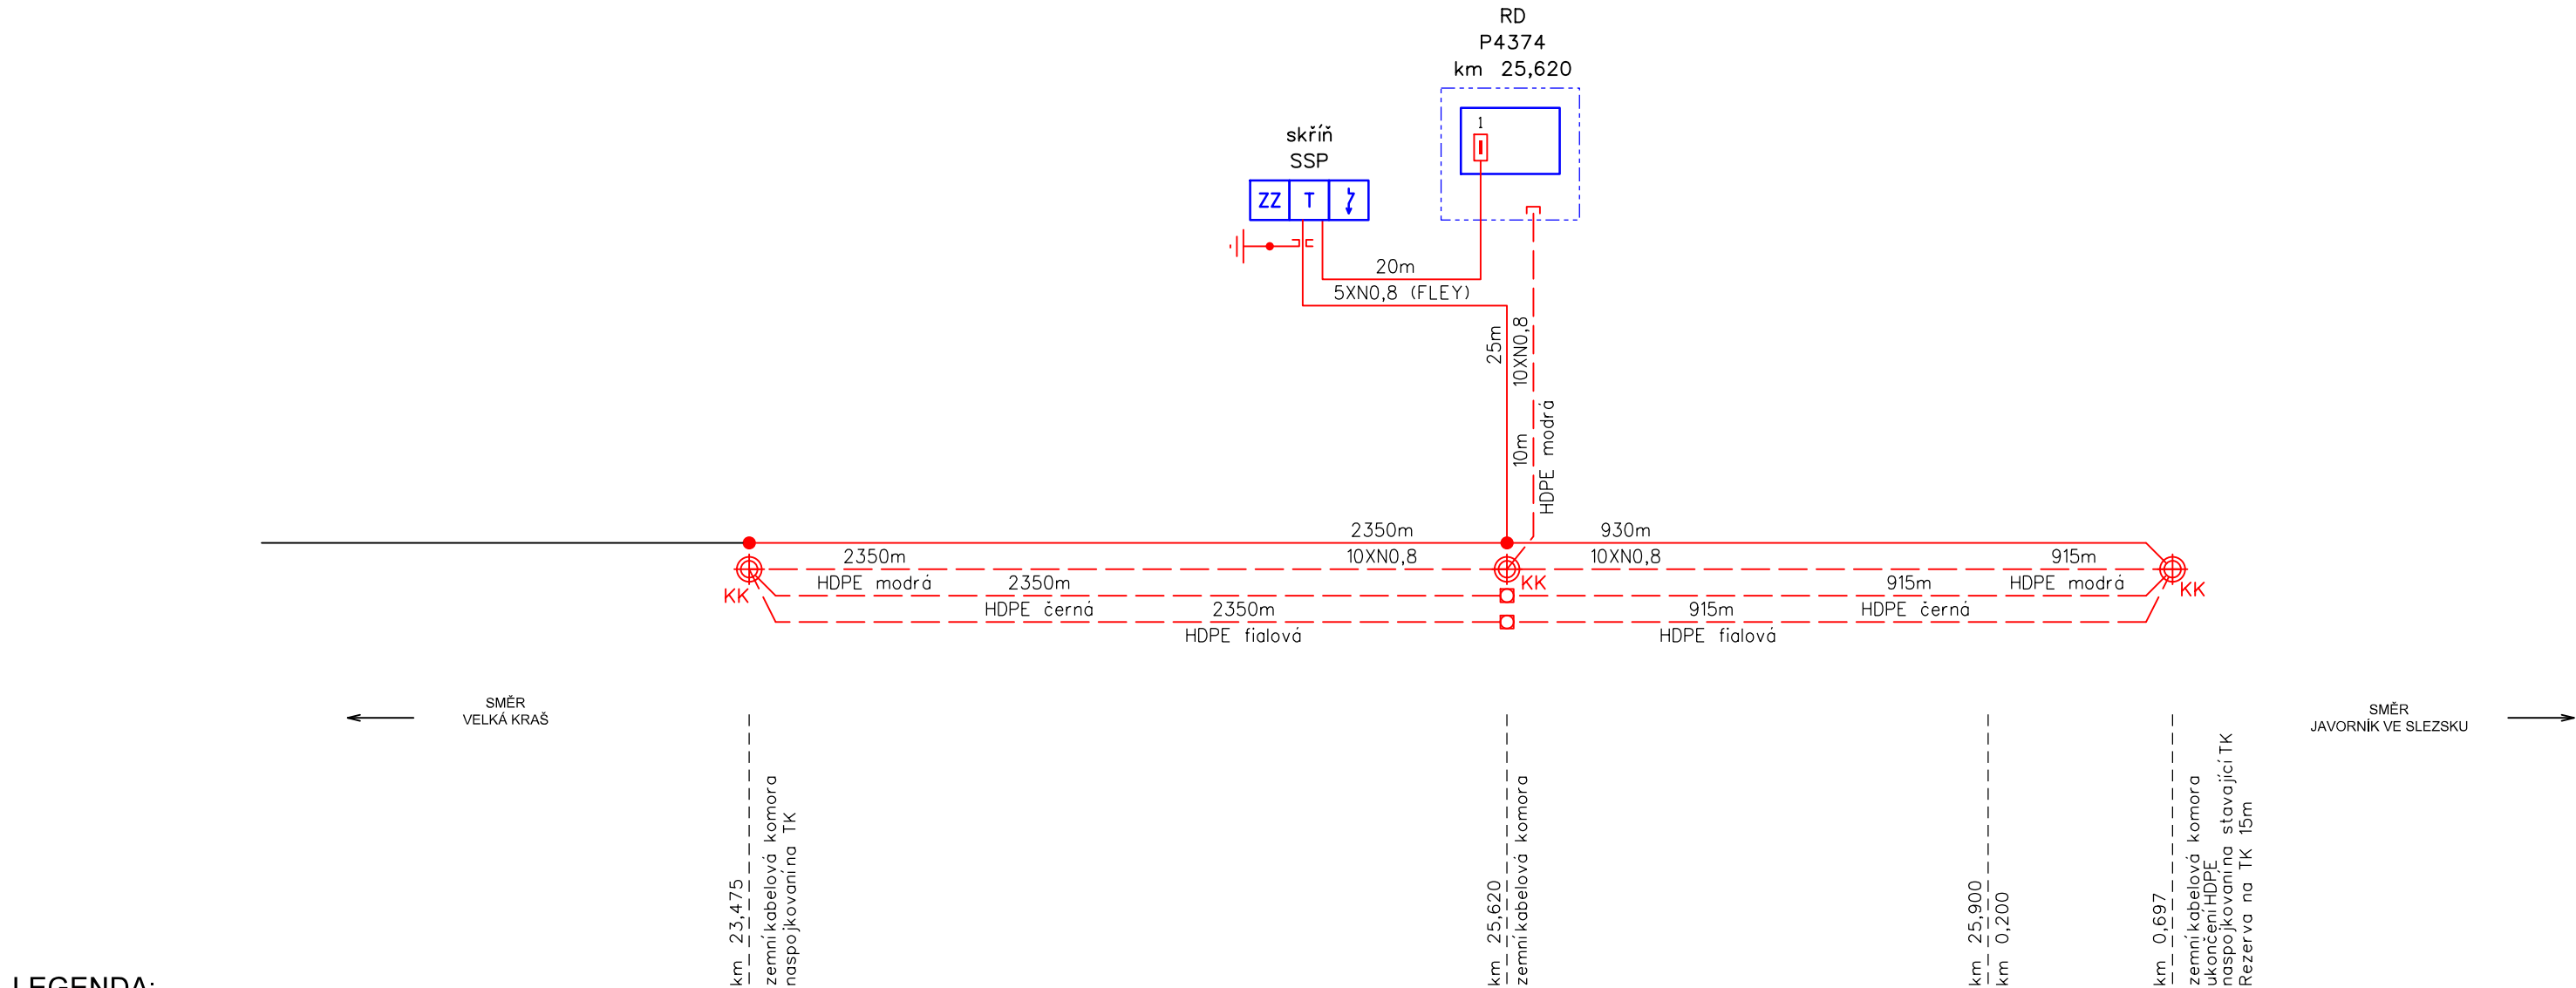

LEGENDA:

- řeší toto PS
- řeší jiný PS nebo SO této stavby
- stávající stav

VYSVĚTLIVKY:

- Metalický kabel typu TCEPKPFLEZE (FLEY)
- Ochranná trubka HDPE 40/33
- Optický kabel SM
- Ukončení kabelů zářezovou technikou (ochrana vedeníbleskojistkami)
- Rezerva na kabelu (R=30metrů)
- Venkovní telefonní objekt - sloupek, skříňka

Paré:

Orientační schéma:

Razítko oprávněné osoby:

Podpis:		Datum:	
Revize:	Datum:	Popis:	Kontroloval:
001	09.01.2022	Definitivní odevzdání dokumentace	###

Stavebník / investor:	Správa železnic, státní organizace	
Adresa:	Dlážděná 1003/7, 110 00 Praha 1	
Zástupce investora:	Stavební správa východ	
Adresa:	Nerudova 773/1, 779 00 Olomouc	

Zhotovitel díla:	SUDOP PRAHA a.s.	
Adresa:	Olšanská 1a, 130 00 Praha 3	
Kontakt:	T: +420 267 094 111 E: praha@sudop.cz	
Zhotovitel části / objektu:	SUDOP PRAHA a.s.	
Adresa:	Olšanská 1a, 130 00 Praha 3	
Kontakt:	T: +420 267 094 111 E: praha@sudop.cz	
Hlavní projektant (HIP):	Ing. Martin Raibr	Specialista: Ing. Martin Štrof

Název stavby / akce:	Výstavba PZS (P4374) v km 25,603 trati Lipová Lázně – Javorník ve Slezsku	Označení (S-kód):	S622000392
		Zakázka:	21-011.208
Název části:	Dálkový kabel (DK), dálkový optický kabel (DOK), závěsný optický kabel (ZOK)	Označení části:	D.1.2.5
Název objektu:	P4374 Úprava TK	Číslo objektu / komplexu:	PS 1503
Název přílohy:	Schéma kabelů a HDPE trubek	Číslo přílohy:	2 . 001
Název dílčí části přílohy:	###	Stupeň dokumentace:	DUSP
Odpovědný projektant:	Zpracovatel přílohy: Vojtěch Toman	Měřítko:	###
Ing. František Zimmermann		Formáty:	3xA4
Kraj:	Katastrální území: Bernartice u Javorníka	TUDU:	137110
Olomoucký		Smluvní datum zpracování:	09.01.2022

S-kód:	Stupeň dokumentace:	Část:	Objekt:	Podobyt:	Příloha:	Revize:
S622000392	DUSP	D125X	PS1503XX	XX	2001	001

DOKUMENT LZE UŽÍVAT POUZE VE SMYSLU PŘÍSLUŠNÉ SMLOUVY O DÍLO. ŽÁDNÁ JEHO ČÁST NEMŮŽE BYT DLE ZÁKONA č.121/2000 Sb. KOPÍROVÁNA NEBO JINÝM ZPŮSOBEM ROZŠŘŮVÁNA. BEZ SOUHLASU SUDOP PRAHA a.s..