


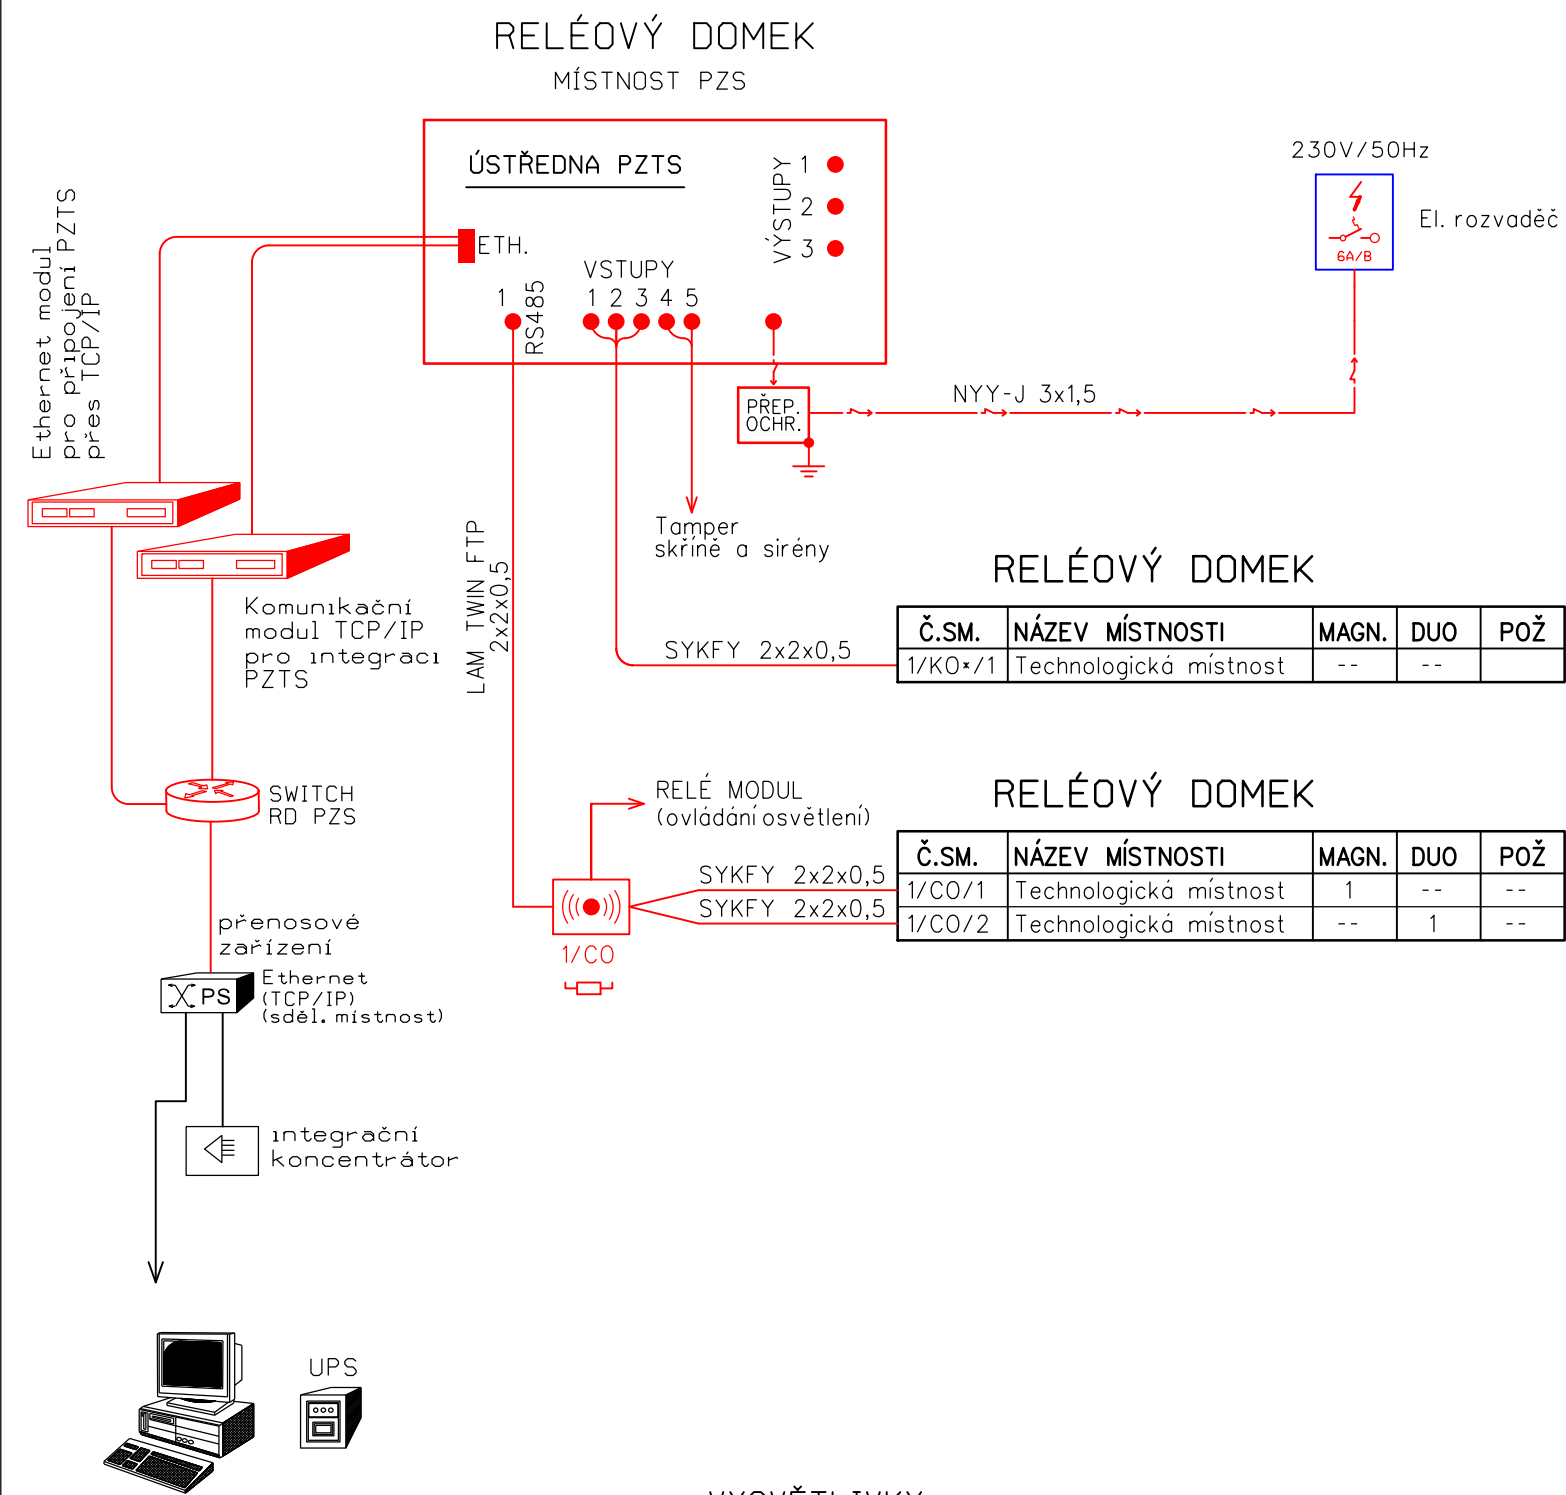

P4374

BLOKOVÉ SCHÉMA PZTS



VYSVĚTLIVKY:

- ČERVENĚ - Zařízení osazené v rámci tohoto PS
- MODŘE - Zařízení osazené v rámci souvisejících PS
- ČERNĚ - Zařízení stávající
-  - Dotykový ovládací terminál se čtečkou karet
-  - Zakončovací odpor 680 Ohmů

DOHLEDOVÉ PRACOVÍŠTĚ
DDTS ŽDC

Doplnění dohledového
pracoviště DDTS ŽDC


Paré:

Orientační schéma:

Razítko oprávněné osoby:

| Revize: | Datum: | Popis: | Kontroloval: |
|---------|------------|-----------------------------------|--------------|
| 001 | 09.01.2022 | Definitivní odevzdání dokumentace | #### |
| | | | |
| | | | |
| | | | |

| | | |
|------------------------------|---|---|
| Stavebník / investor: | Správa železnic, státní organizace |  |
| Adresa: | Dlážděná 1003/7, 110 00 Praha 1 | |
| Zástupce investora: | Stavební správa východ | |
| Adresa: | Nerudova 773/1, 779 00 Olomouc | |

| | | |
|------------------------------------|--|---|
| Zhotovitel díla: | SUDOP PRAHA a.s. |  |
| Adresa: | Olšanská 1a, 130 00 Praha 3 | |
| Kontakt: | T: +420 267 094 111 E: praha@sudop.cz | |
| Zhotovitel části / objektu: | SUDOP PRAHA a.s. | |
| Adresa: | Olšanská 1a, 130 00 Praha 3 | |
| Kontakt: | T: +420 267 094 111 E: praha@sudop.cz | |
| Hlavní projektant (HIP): | Ing. Martin Raibr | Specialista: Ing. Martin Štrof |

| | | |
|-----------------------------------|--|---|
| Název stavby / akce: | Výstavba PZS (P4374) v km 25,603 trati Lípová Lázně – Javorník ve Slezsku | Označení (S-kód): S622000392 |
| | | Zakázka: 21-011.208 |
| Název části: | Jiné sdělovací zařízení (strukturovaná kabeláž, hodinová zařízení, ...) | Označení části: D.1.2.7 |
| Název objektu: | P4374 sdělovací zařízení | Číslo objektu / komplexu: PS 1703 |
| Název přílohy: | Blokové schéma PZTS | Číslo přílohy: 2 . 001 |
| Název dílčí části přílohy: | #### | |
| Odpovědný projektant: | Zpracovatel přílohy: Vojtěch Toman | Stupeň dokumentace: DUSP |
| Ing. František Zimmermann | | |
| Kraj: | Katastrální území: Bernartice u Javorníka | Smluvní datum zpracování: 09.01.2022 |
| Olomoucký | | |

| | | | | | | |
|---------------------|---------------------|-----------|-----------------|-------------|----------|---------|
| S-kód: | Stupeň dokumentace: | Část: | Objekt: | Podobojekt: | Příloha: | Revize: |
| S 6 2 2 0 0 0 3 9 2 | D U S P | D 1 2 7 X | P S 1 7 0 3 X X | X X | 2 0 0 1 | 0 0 1 |