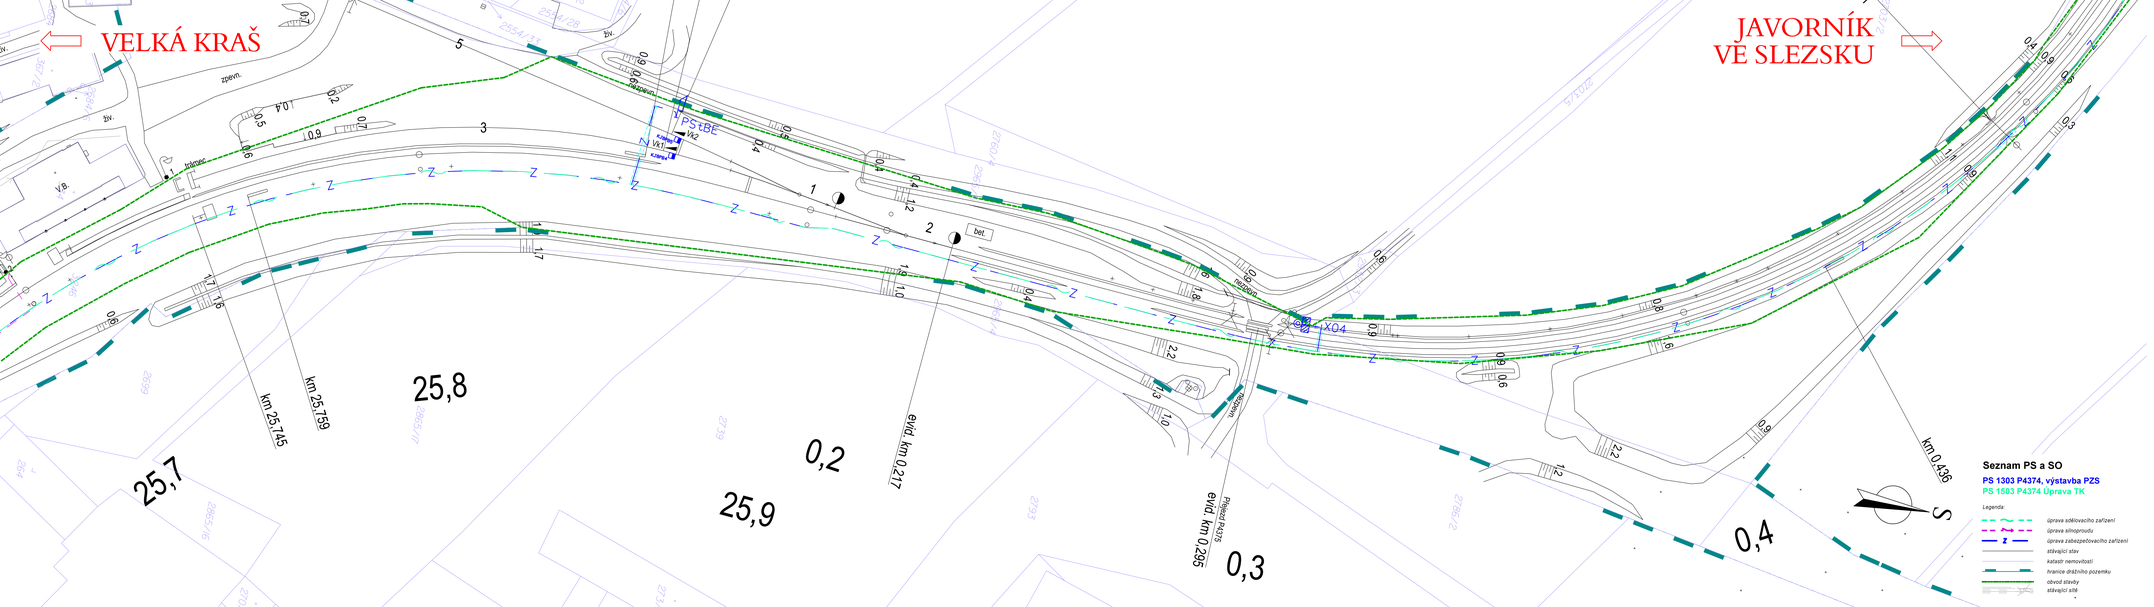

Revize:	Datum:	Popis:	Kontroloval:
001	09.01.2022	Definitivní odevzdání dokumentace	####

Stavebník / investor:	**Správa železnic, státní organizace**
Adresa:	Dlážděná 1003/7, 110 00 Praha 1
Zástupce investora:	Stavební správa východ
Adresa:	Nerudova 773/1, 779 00 Olomouc

Zhotovitel díla:	**SUDOP PRAHA a.s.**
Adresa:	Olšanská 1a, 130 00 Praha 3
Kontakt:	T: +420 267 094 111
	E: praha@sudop.cz
Zhotovitel části / objektu:	**SUDOP PRAHA a.s.**
Adresa:	Olšanská 1a, 130 00 Praha 3
Kontakt:	T: +420 267 094 111
	E: praha@sudop.cz
Hlavní projektant (HIP):	Ing. Martin Rašín — Specialista: Ing. Martin Šírot

Název stavby / akce:	**Výstavba PZS (P4374) v km 25,603 trati Lipová Lázně – Javorník ve Slezsku**	Označení (S-kód):	**S622000392**
		Zakázka:	**21-011.208**
Název části:	Koordinační situační výkres	Označení části:	**C.3.5**
Název objektu:		Číslo objektu / komplexu:	
Název přílohy:		Číslo přílohy:	
Název dílčí části přílohy:			
Odpovědný projektant:	Zpracovatel přílohy:	Měřítko: 1:500	Stupeň dokumentace:
Ing. David Zíček	Vojtěch Toman	Formáty: 4xA4	DUSP
Kraj:	Katastrální území:	TUDU:	Smluvní datum zpracování:
Olomoucký	Bernartice u Javorníka	137110	09.01.2022

Seznam PS a SO

PS 1303 P4374, výstavba PZS

PS 1503 P4374 Úprava TK

Legenda:

- *úprava sdělovacího zařízení*
- *úprava silnoproudu*
- *úprava zabezpečovacího zařízení*
- *stávající stav*
- *katastr nemovitostí*
- *hranice dráhního pozemku*
- *obvod stavby*
- *stávající silič*

| | | |