



PŮDORYS ZÁKLADU

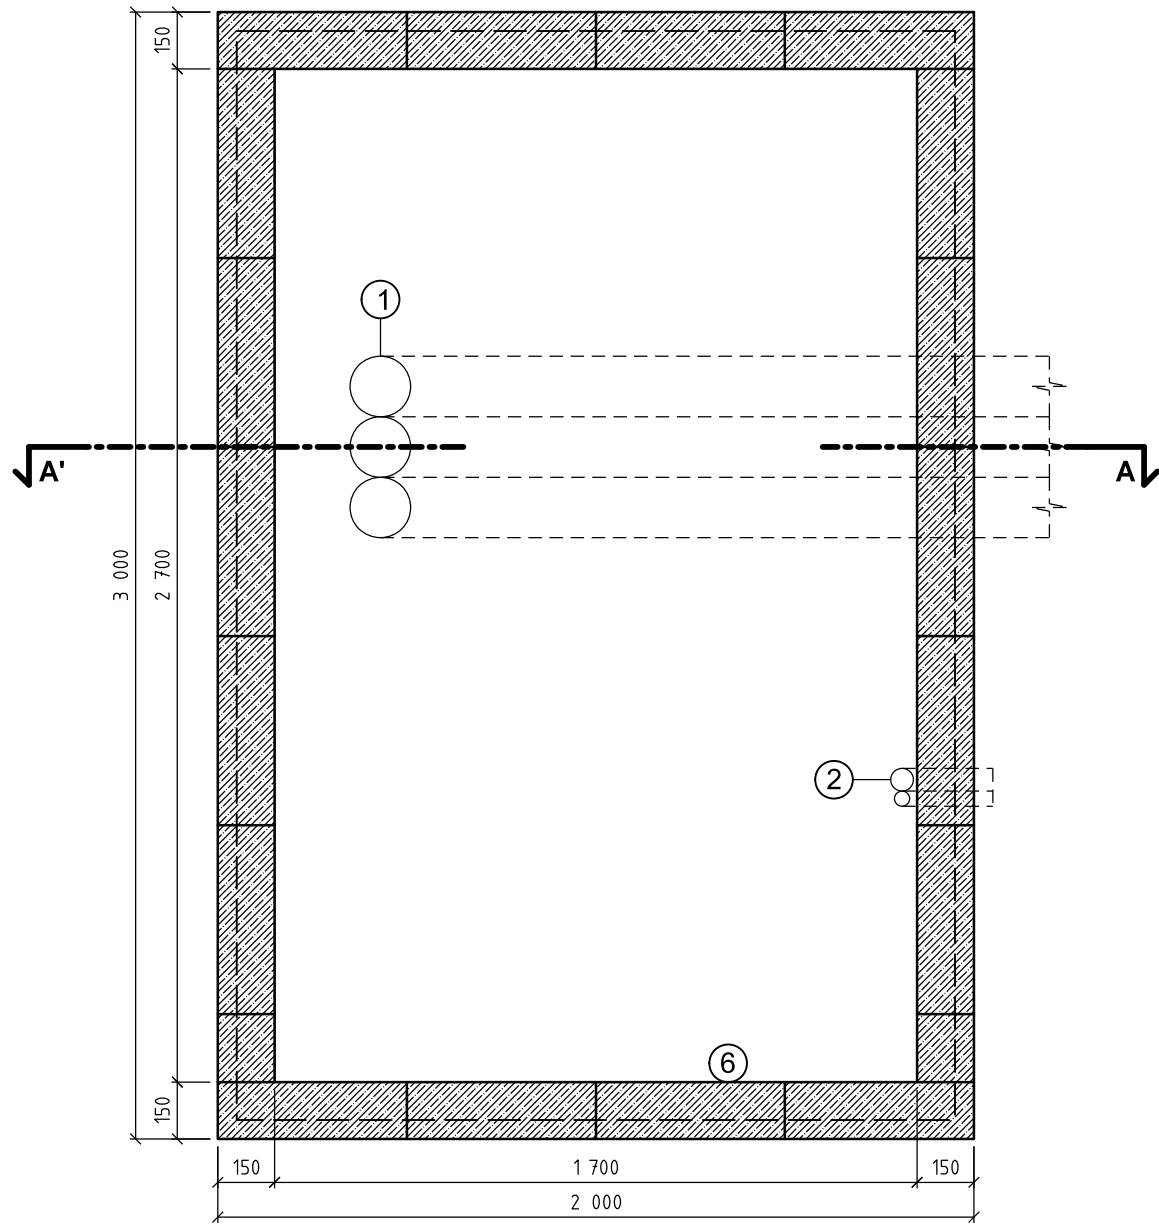

- LEGENDA PŮDORYSU:
- ZTRACENÉ BEDNĚNÍ VELIKOSTI 500x150x200mm
 - VYPLNĚNO BETONEM B15, VYSTUŽENO ROXOREM
 - ① VSTUPY PRO KABELY JSOU DLE DISPOZICE ZAŘ. V RD
 - ② VSTUP PRO NAPÁJENÍ A UZEMĚNÍ
 - ⑥ DVEŘE

ŘEZ A-A'

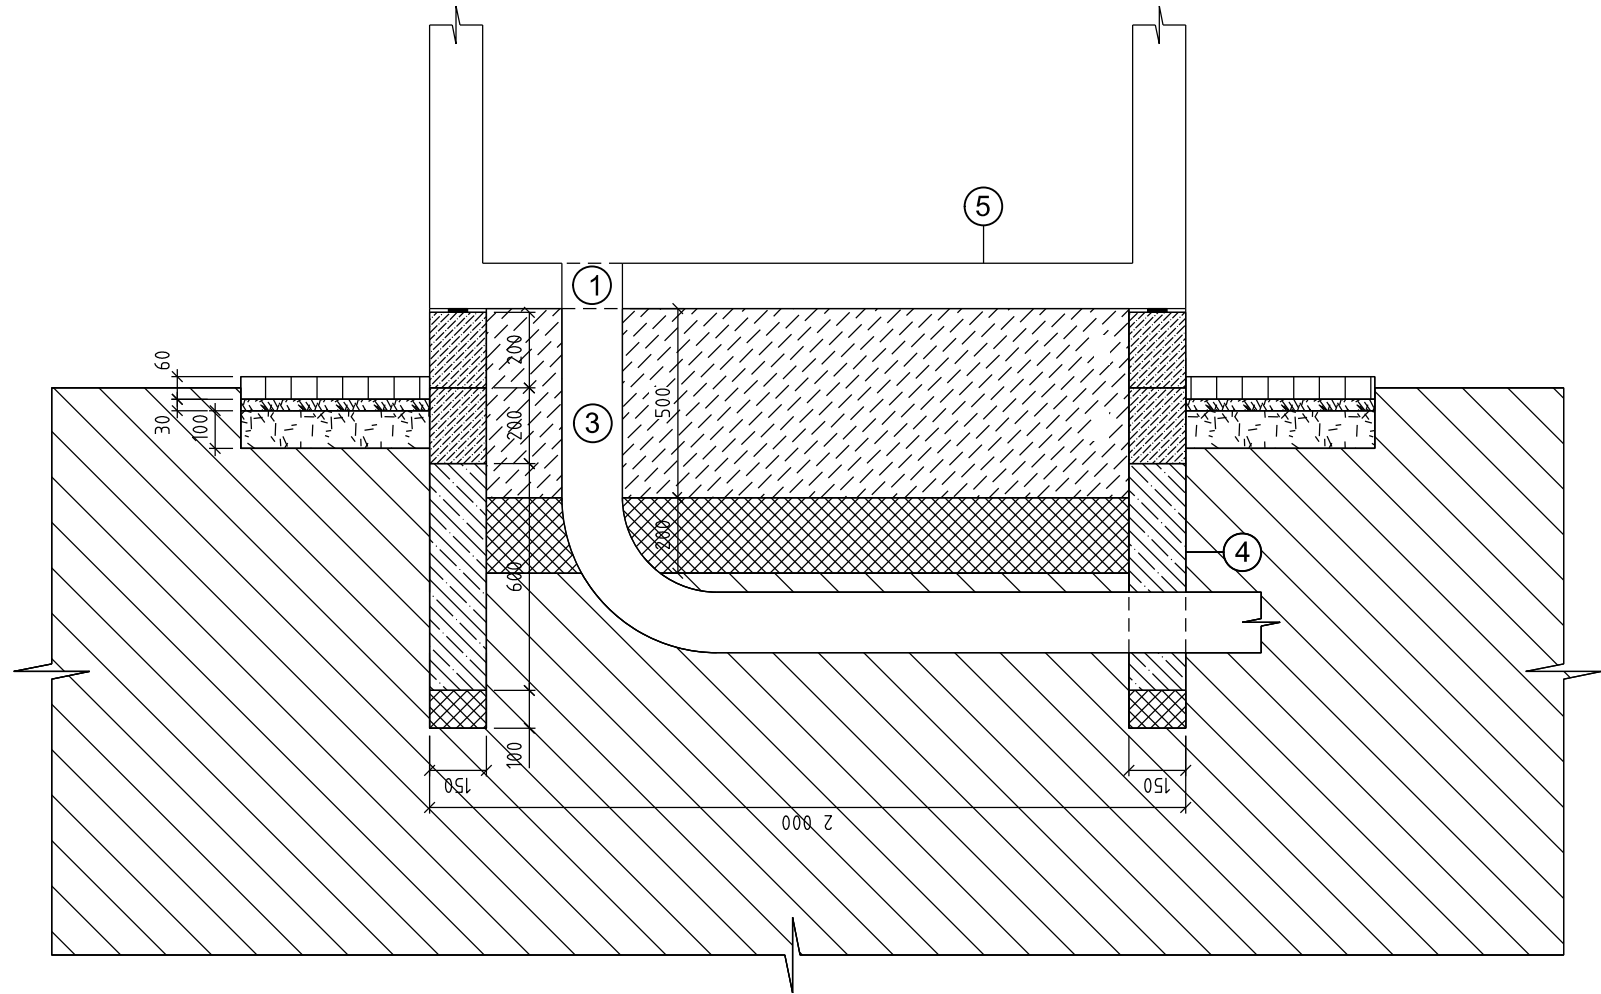

- LEGENDA ŘEZU:
- BETONOVÝ ZÁKLAD
 - HUTNĚNÝ ŠTĚRKOVÝ NÁSYP
 - ZTRACENÉ BEDNĚNÍ VELIKOSTI 500x150x200mm
 - VYPLNĚNO BETONEM B15, VYSTUŽENO ROXOREM
 - ROSTLÝ TERÉN
 - ŠTĚRKOVÝ PODSYP - FRAKCE 8-16mm
 - BETONOVÉ DLAŽDICE 500x500x60mm
 - KLADECÍ VRSTVA - KAMENNÁ DRŤ 4-8mm
 - NOSNÁ VRSTVA - KAMENNÁ DRŤ 8-16mm
 - HYDROIZOLACE
 - ① VSTUPY PRO KABELY JSOU DLE DISPOZICE ZAŘ. V RD
 - ③ FLEXIBILNÍ HADICE 160mm - VSTUP PRO KABELY
 - ④ PÁSEK ZEMNÍCI PO CELÉM OBVODU ZÁKLADU
 - ⑤ NOSNÁ KONSTRUKCE RELÉOVÉHO DOMKU


Paré:

Orientační schéma:

Razítko oprávněné osoby:

Revize:	Datum:	Popis:	Kontroloval:
001	09.01.2022	Definitivní odevzdání dokumentace	Zdeněk Pacholík

Stavebník / investor:	Správa železnic, státní organizace	
Adresa:	Dlážděná 1003/7, 110 00 Praha 1	
Zástupce investora:	Stavební správa západ	
Adresa:	Sokolovská 1955/278, 190 00 Praha 9	

Zhotovitel díla:	SUDOP PRAHA a.s.			
Adresa:	Olšanská 1a, 130 00 Praha 3			
Kontakt:	T: +420 267 094 111 E: praha@sudop.cz			
Zhotovitel části / objektu:	SUDOP PRAHA a.s.			
Adresa:	Olšanská 1a, 130 00 Praha 3			
Kontakt:	T: +420 267 094 111 E: praha@sudop.cz			
Hlavní projektant (HIP):	Ing. Martin Raibr		Specialista:	Zdeněk Pacholík

Název stavby / akce:	Výstavba PZS (P4374) v km 25,603 trati Lipová Lázně - Javorník ve Slezku	Označení (S-kód):	S622000392
Název části:	Přejezdové zabezpečovací zařízení (PZS)	Zakázka:	21-011.208
Název objektu:	P4374, výstavba PZS	Označení části:	D.1.1.3
Název přílohy:	Výkres základu pro releový domek 3x2m	Číslo objektu / komplexu:	PS 1303
Název dílčí části přílohy:	-	Číslo přílohy:	2 . 0551
Odpovědný projektant:	Zpracovatel přílohy:	Měřítko:	-
Ing. Martin Raibr	Ing. David Zrůst	Formáty:	####xA4
Kraj:	Katastrální území:	TUDU:	
Olomoucký	Bernartice u Javorníka	137110	
S-kód:	Stupeň dokumentace:	Část:	Objekt:
S 6 2 2 0 0 0 3 9 2	D S P	D 1 1 3 X	P S 1 3 0 3 X X
			X X 2
			0 5 5 1
			0 0 1