


PZS P4374

BLOKOVÉ SCHÉMA PŘENOSOVÉHO SYSTÉMU

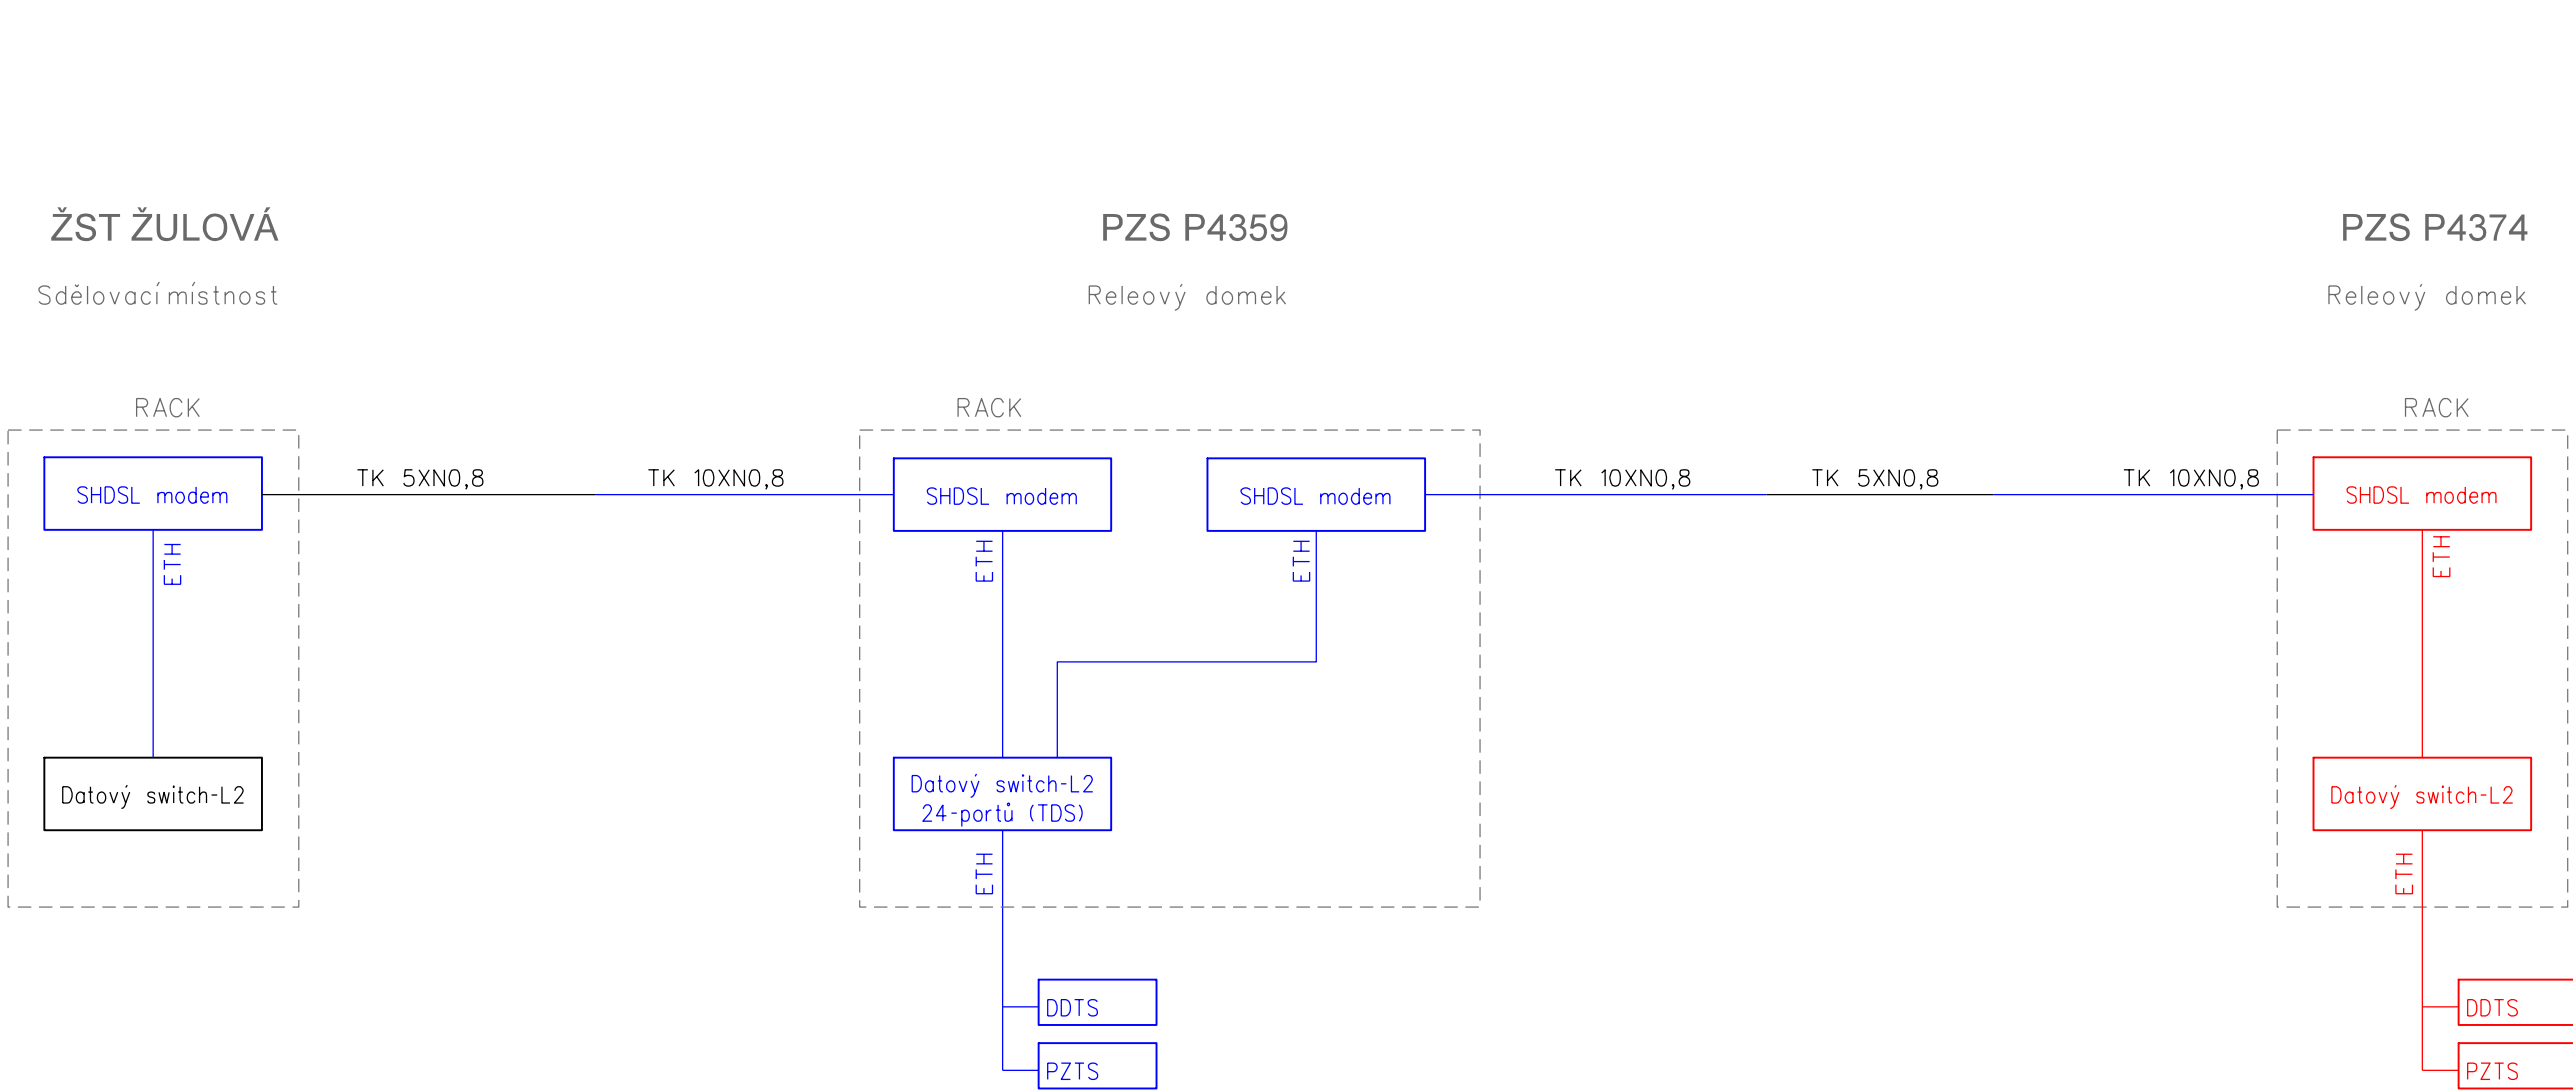

VYSVĚTLIVKY:

- ČERVENĚ - Zařízení osazené v rámci tohoto PS
- MODŘE - Zařízení osazené v rámci souvisejících PS
- ČERNĚ - Zařízení stávající


Paré:

Orientační schéma:

Razítko oprávněné osoby:

Podpis:		Datum:	
Revize:	Datum:	Popis:	Kontroloval:
001	09.01.2022	Definitivní odevzdání dokumentace	###

Stavebník / investor:	Správa železnic, státní organizace	
Adresa:	Dlážděná 1003/7, 110 00 Praha 1	
Zástupce investora:	Stavební správa východ	
Adresa:	Nerudova 773/1, 779 00 Olomouc	

Zhotovitel díla:	SUDOP PRAHA a.s.	
Adresa:	Olšanská 1a, 130 00 Praha 3	
Kontakt:	T: +420 267 094 111 E: praha@sudop.cz	
Zhotovitel části / objektu:	SUDOP PRAHA a.s.	
Adresa:	Olšanská 1a, 130 00 Praha 3	
Kontakt:	T: +420 267 094 111 E: praha@sudop.cz	
Hlavní projektant (HIP):	Ing. Martin Raibr	
Specialista:	Ing. Martin Štrof	

Název stavby / akce:	Výstavba PZS (P4374) v km 25,603 trati Lipová Lázně – Javorník ve Slezsku	Označení (S-kód):	S622000392
		Zakázka:	21-011.208
Název části:	Jiné sdělovací zařízení (strukturovaná kabeláž, hodinová zařízení, ...)	Označení části:	D.1.2.7
Název objektu:	P4374 sdělovací zařízení	Číslo objektu / komplexu:	PS 1703
Název přílohy:	Blokové schéma přenosového systému	Číslo přílohy:	2 . 003
Název dílčí části přílohy:	###	Stupeň dokumentace:	DUSP
Odpovědný projektant:	Zpracovatel přílohy:	Měřítko:	###
Ing. František Zimmermann	Vojtěch Toman	Formáty:	3xA4
Kraj:	Katastrální území:	TUDU:	
Olomoucký	Bernartice u Javorníka	137110	
S-kód:	Stupeň dokumentace:	Část:	Objekt:
S622000392	DUSP	D127X	PS1703XX
DOKUMENT LZE UŽÍVAT POUZE VE SMYSLU PŘÍSLUŠNÉ SMLOUVY O DÍLO. ŽÁDNÁ JEHO ČÁST NEMŮŽE BYT DLE ZÁKONA č.121/2000 Sb. KOPÍROVÁNA NEBO JINÝM ZPŮSOBEM ROZŠŘŮVÁNA. BEZ SOUHLASU SUDOP PRAHA a.s.			