SO 15-23-01 Opěrná zeď v km 20,379 - 20,484 vpravo

VÝKRES TVARU A VÝZTUŽE ŘÍMS

PŮDORYS
M 1:200

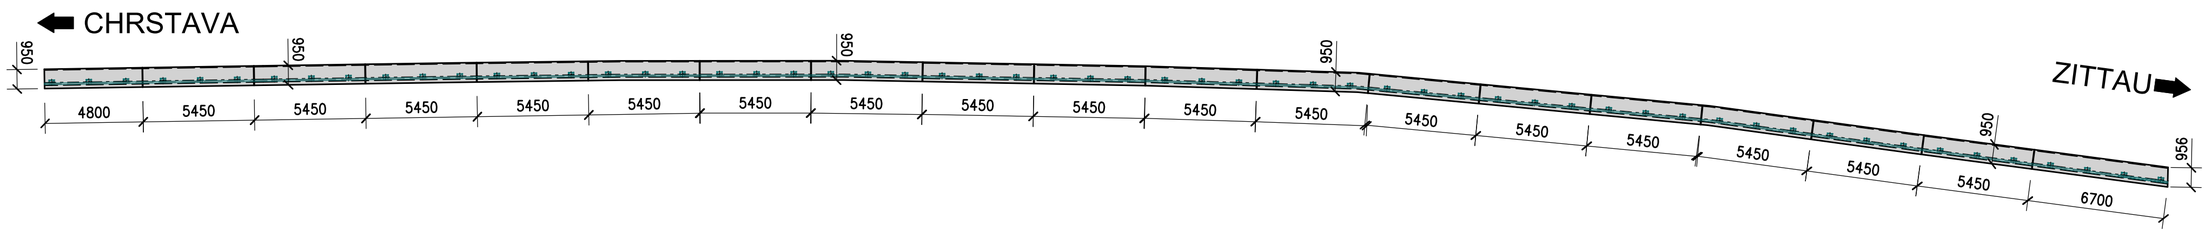

ROZVINUTÝ POHLED A-A
M 1:200

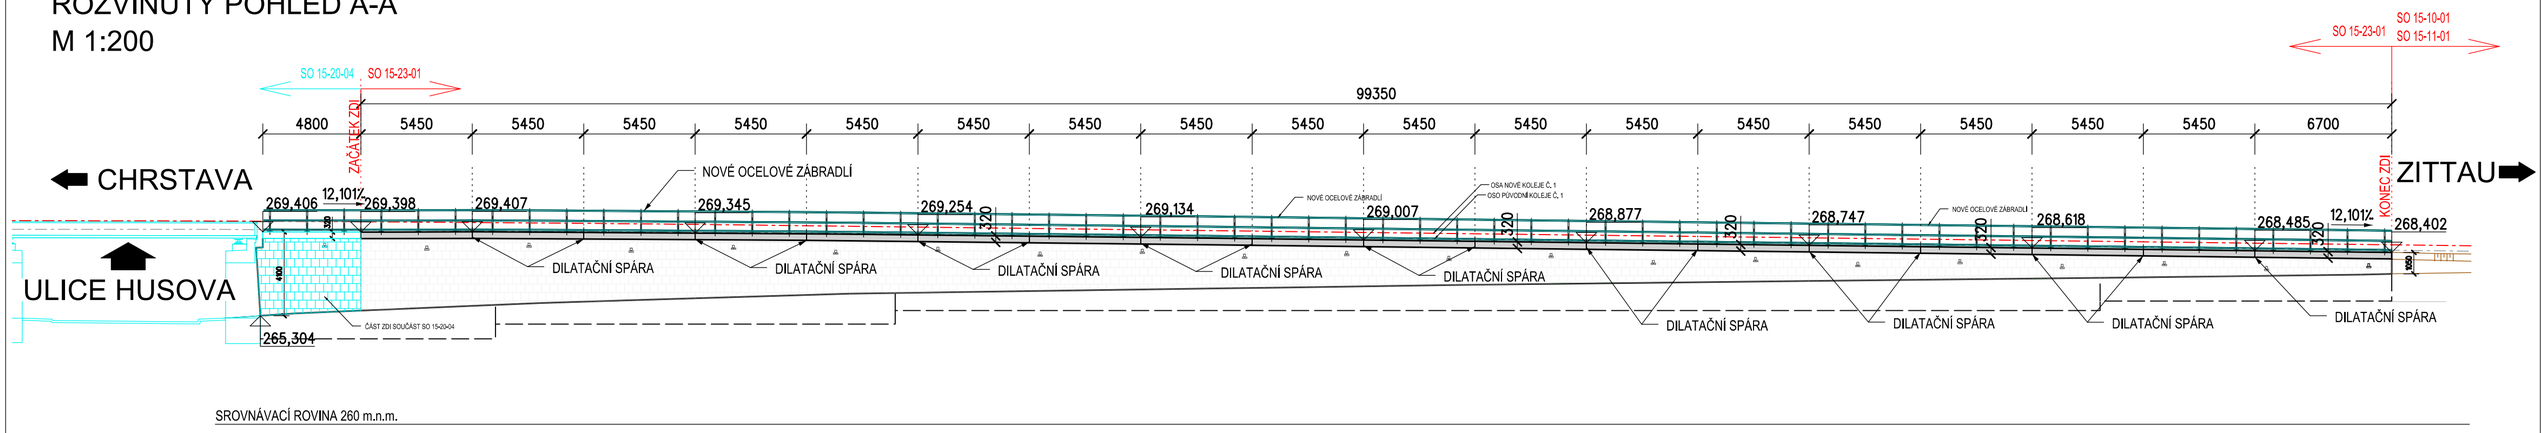

VZOROVÝ ŘEZ ŘÍMSOU
M 1:25

DETAIL DILATAČNÍ SPÁRY
M 1:5

POZNÁMKY

MINIMÁLNÍ MEZERA MEZI SOUSEDNÍMI NESTYKOVANÝMI VLOŽKAMI 30 mm

ROZMĚRY VÝZTUŽE JSOU KÓTOVÁNY V OSE VÝZTUŽE

POLOMĚRY ZAKŘIVENÍ JEDNOTLIVÝCH PRUTŮ VIZ TABULKA

BETON ŘÍMS

ŘÍMSY NA NK	C 30/37 - XD3, XF4(F.1.2) - Cl 0,40 - Dmax22 - S4 max. průsak 20 mm dle ČSN EN 12390-8

OCEL B 500 B

MINIMÁLNÍ KRYTÍ VÝZTUŽE 40 mm
NOMINÁLNÍ KRYTÍ VÝZTUŽE 50 mm

DETAIL UKONČENÍ IZOLACE POD ŘÍMSOU
M 1 : 10

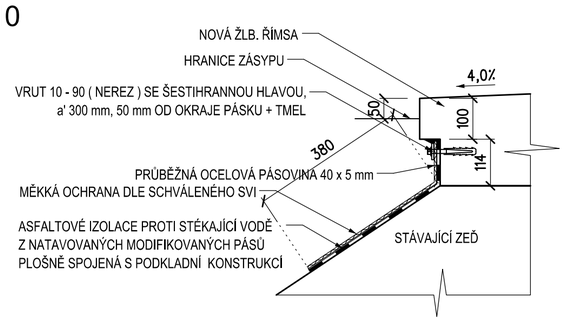

VÝKAZ VÝZTUŽE

Číslo položky	Průměr [mm]	Tvar	Délka [m]	Počet [ks]	Celkem (m) ⌀B10	⌀B12
1	B12		1.965	985		1935.53
2	B10		0.620	985	610.70	
3	B10		5.300	357	1892.10	
4	B10		6.550	21	137.55	
				m'	2640.35	1935.53
C E L K E M				kg/m'	0.617	0.888
				kg	1629.1	1718.7
				kg	3347.8	

VÝZTUŽ ŘÍMSY
M 1:25

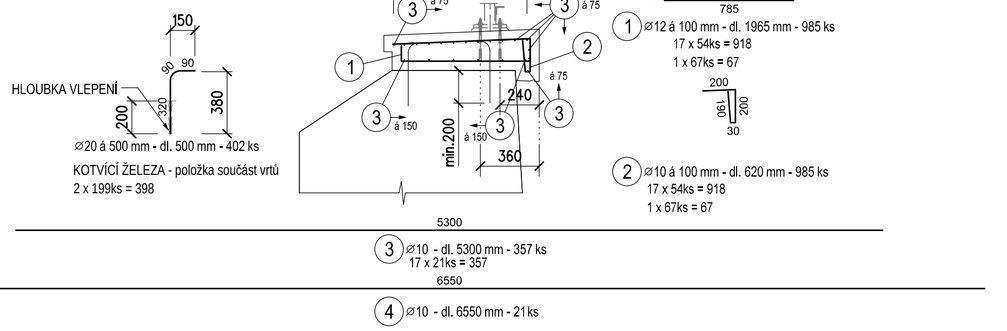

MINIMÁLNÍ POLOMĚRY ZAKŘIVENÍ V OSE VÝZTUŽE :	
ø (mm)	r (mm)
8	20
10	25
12	30
14	35
16	40
18	72
20	80
22	88
25	100
32	125

SCHÉMA KRYTÍ

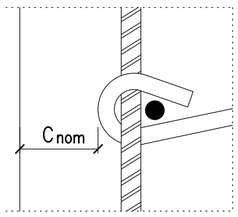

Podpis: Datum:

Revize:	Datum:	Popis:	Kontroloval:
000	25.05.2022	Definitivní odevzdání dokumentace	Ing. Lászlo Szíkora

Stavebník/investor:	**Správa železnic, státní organizace**	SPRÁVA ŽELEZNIC
Adresa:	Dlážděná 1003/7, 110 00 Praha 1	
Zástupce investora:	Stavební správa západ	
Adresa:	Sokolovská 1995/278, 190 00 Praha 9	

Zhotovitel stavby:	**AFSAG Hrádek, Chrastava**	SAGASTA AFRY
Adresa:	Magistrů 1275/13, 140 00 Praha 4	
Kontakt:	T: +420 725 634 107	
	E: vladislav.sefl@afry.com	
Zhotovitel objektu:	**AFRY CZ s.r.o**	AFRY
Adresa:	Magistrů 1275/13, 140 00 Praha 4	
Kontakt:	T: +420 725 634 107	
	E: vladislav.sefl@afry.com	

Hlavní projektant (HIP):	Specialista:	Odpovědný projektant:	Zpracovatel přílohy:
Ing. Vladislav Šefl	Ing. Lászlo Szíkora	Ing. Lászlo Szíkora	Ing. Jitka Brunnerová

Název stavby/akce:	**Rekonstrukce ŽST Hrádek nad Nisou**		S-kód: **S631500687**
			Zakázka: **2020/0074**
Název části:	Inženýrské objekty		Označení části: **D.2.1.4**
Název objektu:	Opěrná zeď v km 20,379 - 20,484 vpravo		Číslo objektu/komplexu: **SO 15-23-01**
Název přílohy:	VÝKRES TVARU ŘÍMS		Číslo přílohy: **2. 006**
Název dílčí části přílohy:			Paré:
Kraj:	Katastrální uzemí:	TUDU:	
Liberecký	Hrádek nad Nisou [647390]	0941 F1	
Dokumentace:			
Stupeň dokumentace:	Datum zpracování:	Formáty:	Měřítko:
PDPS	25.05.2022	6 x A4	1:200

S-kód:	Stupeň dokumentace:	Část:	Objekt:	Podobjekt:	Příloha:
S631500687	PDPS	D2104	S01523001	XX	2-0006-0000

Prostor pro další informace