


- LEGENDA STÁVAJÍCÍCH INŽENÝRSKÝCH SÍTÍ**
- BVK, VAS BV, VAK VÝŠKOV, BLAŽOVICE, SŽ, ČD - VODOVOD
  - BVK, VAS BV, VAK VÝŠKOV - KANALIZACE JEDNOTNÁ
  - HOLUBICE, SŽ, ČD - KANALIZACE JEDNOTNÁ
  - BVK, VAS BV, HOLUBICE, BLAŽOVICE, RSD, SŽ, ČD - KANALIZACE DEŠŤOVÁ
  - BVK, VAS BV, SŽ, ČD - KANALIZACE SPLAŠKOVÁ
  - EG.D NN KABELY
  - EG.D NN NADZEMNÍ VEDENÍ
  - EG.D VN KABELY
  - EG.D VN NADZEMNÍ VEDENÍ
  - EG.D VVN NADZEMNÍ VEDENÍ
  - TSB, GASNET, HOLUBICE, BLAŽOVICE - NN KABELY
  - CETIN, VODAFONE, DPMB - NN KABELY
  - HOLUBICE, FASTER, DIAL TELECOM, SMART COMP. - SDĚLOVACÍ KABELY
  - GASNET, EG.D, VODAFONE, VIVO CONNECTION - SDĚLOVACÍ KABELY
  - T-MOBILE, NEJ.CZ, QUANTCOM - SDĚLOVACÍ KABELY
  - EG.D SDĚLOVACÍ NADZEMNÍ VEDENÍ
  - GASNET NTL PLYNOVOD
  - GASNET STL PLYNOVOD
  - GASNET VTL PLYNOVOD
  - NET4GAS VTL PLYNOVOD
  - TEPLÁRNÝ BRNO
  - CETIN SDĚLOVACÍ KABELY
  - CETIN SDĚLOVACÍ NADZEMNÍ VEDENÍ
  - CETIN RADIOVÉ SÍTĚ
  - SŽ, ČD TELEMATIKA - SDĚLOVACÍ KABELY
  - SŽ, ČD - NN KABELY
  - SŽ VN KABELY
  - SŽ ZABEZPEČOVACÍ KABELY

**SEZNAM PŘÍLOH (KLAD LISTŮ SITUACE STÁVAJÍCÍCH INŽ. SÍTÍ):**

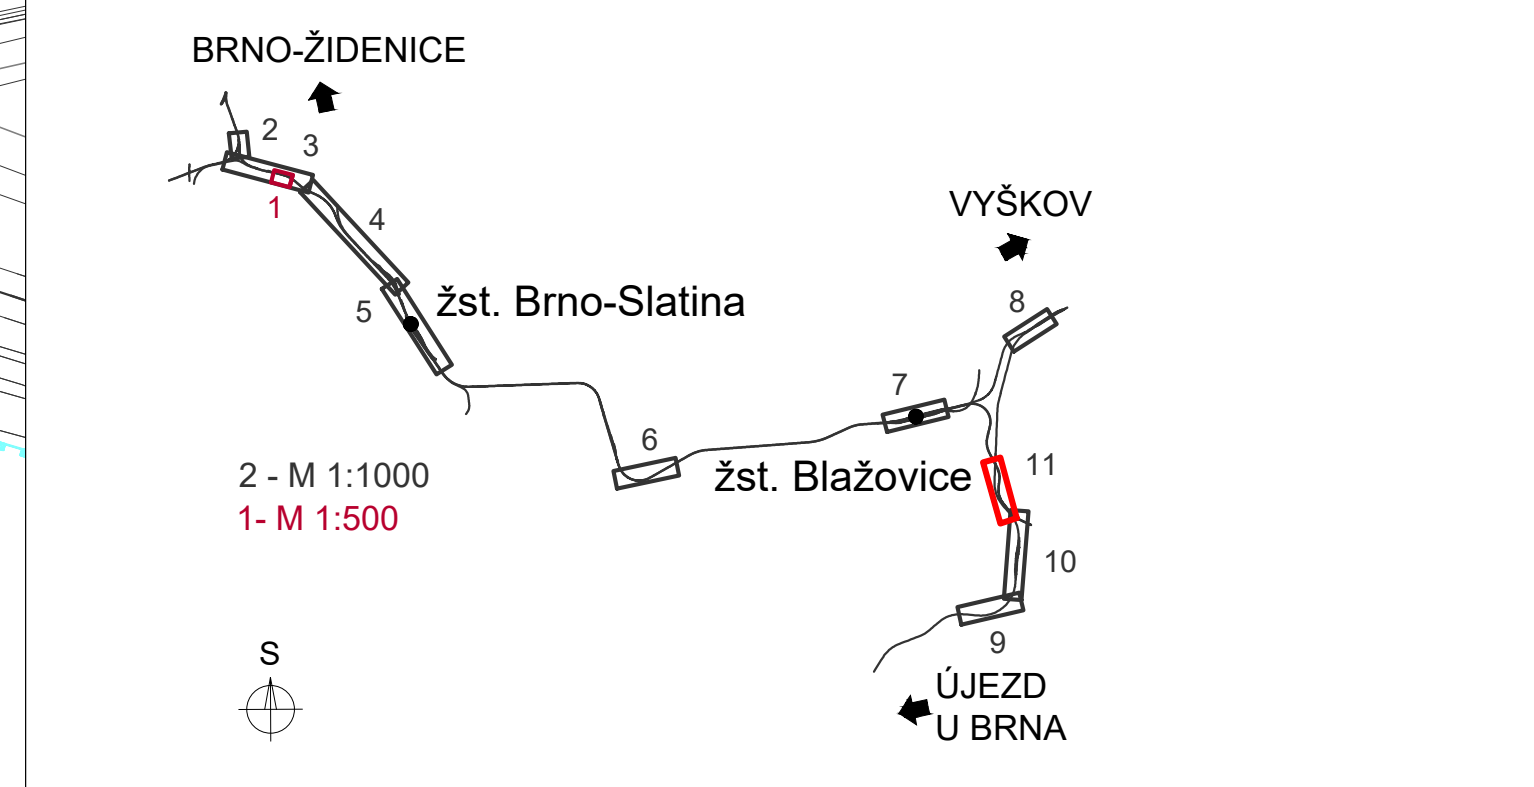

		Ministerstvo dopravy Státní fond dopravní infrastruktury	
Jiná ověření:		Paré:	
Orientační schéma:		Razítko oprávněné osoby:	
Revize:		Datum:	
000		30.01.2023	
Popis:		Definitivní odevzdání dokumentace	
Kontroloval:		Ing. Jan Zářecký	
Stavebník/Investor:		Správa železnic, státní organizace	
Adresa:		Dlážděná 1003/7, 110 00 Praha 1	
Zástupce investora:		Stavební správa východ	
Adresa:		Nerudova 773/1, 779 00 Olomouc	
Zhotovitel díla:		SUDOP Brno, spol. s r.o.	
Adresa:		Kounicova 688/26, 611 36 Brno	
Kontakt:		T: +420 972 625 804 E: sudop@sudop-brno.cz	
Zhotovitel objektu:		SUDOP Brno, spol. s r.o.	
Adresa:		Kounicova 688/26, 611 36 Brno	
Kontakt:		T: +420 972 625 804 E: sudop@sudop-brno.cz	
Hlavní projektant (HIP):		Ing. Jan Zářecký	
Specialista:		Ing. Jan Zářecký	
Název stavby/akce:		Výstavba uzlové trakční napájecí stanice Brno-Černovice	
Označení investora:		S621500946	
Název části:		Situace stávajících inženýrských sítí	
Označení zhotovitele:		16052-01-0817	
Název objektu/díli části:		ŽST Křenovice h.n. - část 3	
Označení části:		C.4.1	
Název přílohy:		Číslo přílohy:	
Název díli části přílohy:		11	
Odpovědný projektant:		Zpracovatel přílohy:	
Ing. Jan Zářecký		Milan Břiza	
Kraj:		Měřítko:	
Jihomoravský		1:1000	
Křenovice u Slavkova		Formáty:	
Katastrální území:		7 x A4	
TUDU:		Stupeň dokumentace:	
Cesta:		DÚR	
Stupeň dokumentace:		Číslo:	
5 6 2 1 5 0 0 9 4 6		D U R X - C 4 1 X X - X X X X X X X X - X X - 11 - 0 0 0 - 0 0 0	
Objekt:		Podoblast:	
Příloha:		Revize:	
30.01.2023			