


LEGENDA

123 parcelní číslo  
hranice parcel  
456 vlnitý čr s prám hospodář s majetkem stdu zastoupeného Správy železnice  
567 vlnitý čr s. vlastníkovi ČD, a.s.  
hranice kú  
201 kóta  
zjednodušená situace stavby

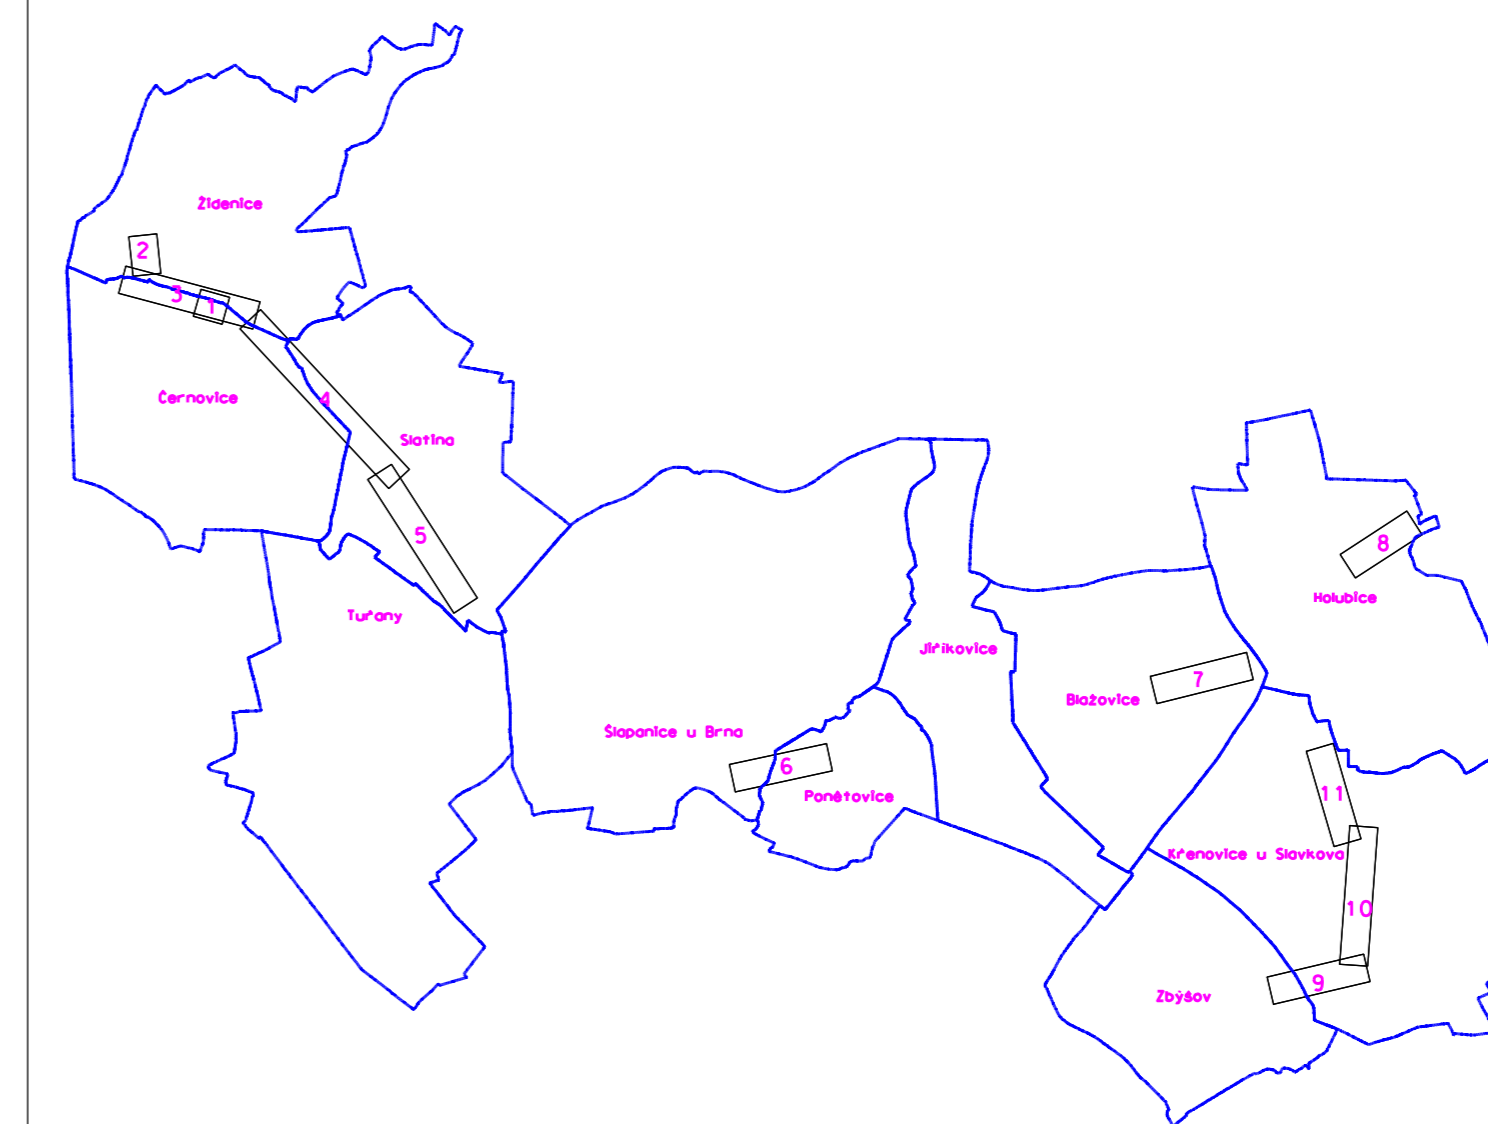

	<b>EVROPSKÁ UNIE</b> Evropské strukturální a investiční fondy Operační program Doprava	<b>Ministerstvo dopravy</b> <b>Státní fond dopravní infrastruktury</b> 	
Jiná ověření:		Paré:	
Orientační schéma:		Razítko oprávněné osoby:  <div style="text-align: right;">           Podpis: _____ Datum: 24.1.2023       </div>	
Revize:	Datum:	Popis:	Kontroloval:
000	30.01.2023	Definitivní odevzdání dokumentace	Ing. Jiří Naništa

Stavebník/Investor: Adresa: Zástupce investora: Adresa:	<b>Správa železnic, státní organizace</b> Dlážďená 1003/7, 110 00 Praha 1 Stavební správa východ Nerudova 773/1, 779 00 Olomouc	 <b>SPRÁVA ŽELEZNIC</b>
--	--	--

Zhotovitel díla: Adresa: Kontakt:	<b>SUDOP Brno, spol. s r.o.</b> Kounicova 688/26, 611 36 Brno T: +420 972 625 804 E: sudop@sudop-brno.cz	 <b>SUDOP BRNO</b>
Zhotovitel objektu: Adresa: Kontakt:	<b>SUDOP Brno, spol. s r.o.</b> Kounicova 688/26, 611 36 Brno T: +420 972 625 804 E: sudop@sudop-brno.cz	 <b>SUDOP BRNO</b>
Hlavní projektant (HIP): Ing. Jan Zářecký		Specialista: Ing. Jiří Naništa

Název stavby/akce:	<b>Výstavba uzlové trakční napájecí stanice Brno-Cernovice</b>	Označení investora: 5621500946 Oznáčení zhotovitele: 16052-01-0817
Název části:	Situační výkres	Oznáčení části: C.2
Název objektu/díle části:	<b>Katastrální situační výkres</b>	Oznáčení objektu/komplexu:
Název přílohy:	Katastrální situační výkres - žst. Holubčice	Číslo přílohy: 8
Odpovědný projektant: Ing. Jan Zářecký	Zpracovatel přílohy: Ing. Jiří Naništa	Stupeň dokumentace: <b>DŮR</b>
Kraj: Jihomoravský	Katastrální území: viz část A. dokumentace	Slavnostní datum zpracování: <b>30.01.2023</b>

Označení investora:	Stupeň dokumentace: Číslo:	Objekt:
S 6 2 1 3 5 0 0 9 4 6	- D U R X - C 2 X X X	- X X X X X X X X X - X X - B - X X X - 0 0
Označení zhotovitele:	Podpis:	Příloha:
16052-01-0817		