


For Office

Návěstidla - ŽST									
Vjezdová			Odjezdová				Seřaďovací		
Obvod signalisty St.2									
Z Bečova u Mostu		Z Libčevse		Z Počerad					
Pf BL	116,360	Pf CL	34,698	Z koleje č. 2					
=	230,697	=	230,681	Pf L		230,698			
B	117,380	CL	35,717	L		231,717			
=	231,717	=	231,700						
				S 1		232,174		S 4	
				S 2		232,262		S 6	
								S 8	
								S 12	
								S 14	
								232,435	
								232,422	
								232,422	
								Zhlaví bez seřaďovacího návěstidla	

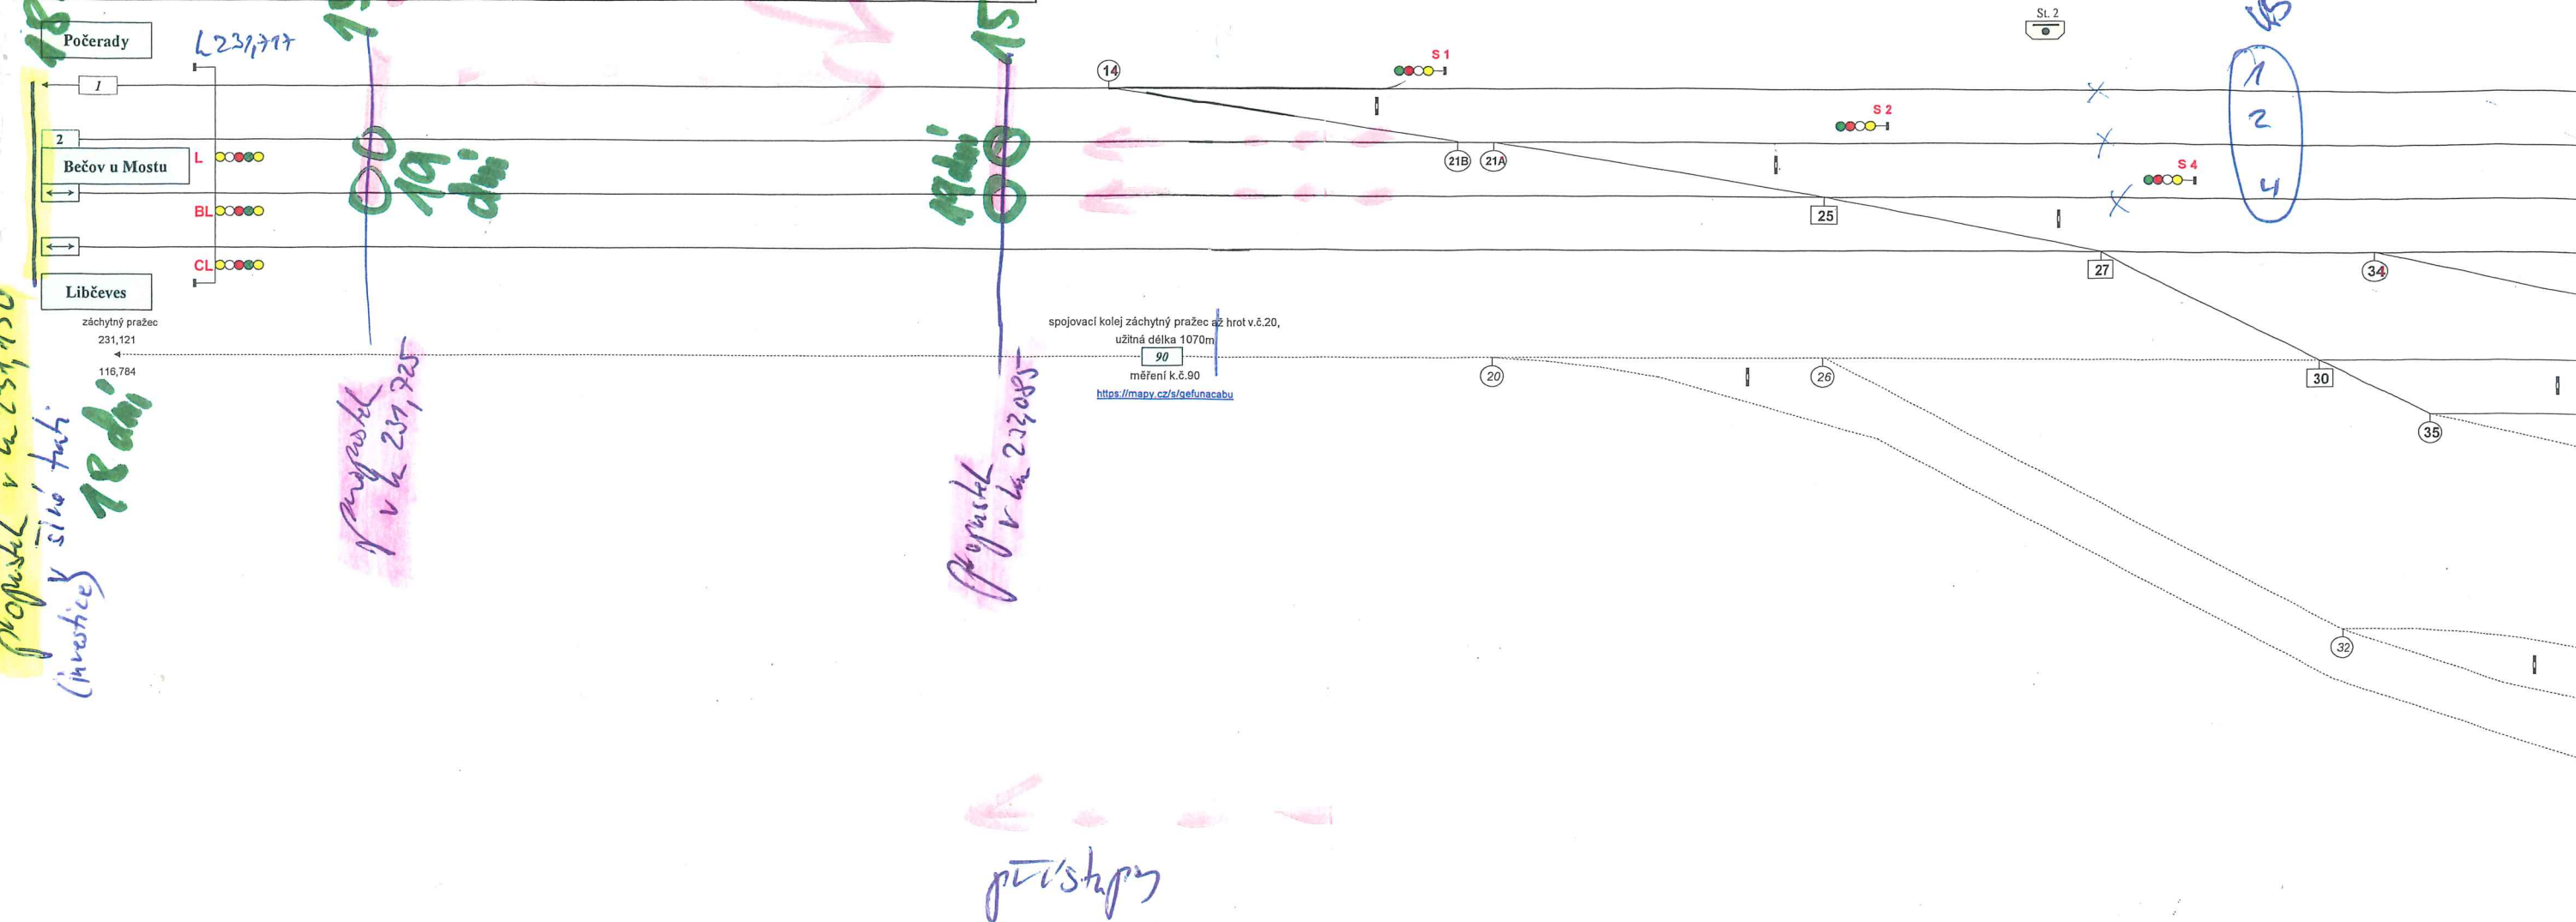

Výhybky a výkolejky																			
č.	staničení	N	námezník	přest.	č.	staničení	N	námezník	přest.	č.	staničení	N	námezník	přest.	č.	staničení	N	námezník	přest.
Obvod signalisty St.2																			
14	232,107	52	232,159	elm.	21A	232,189	51	232,240	elm.	26	232,249	44	232,293	elm.					
=	117,770	52	117,822		25a	232,248	34	232,282	elm.	27a	232,291	33	232,324	elm.	30a	232,339	51	232,390	elm.
TTP 529 C																			
21B	232,183	-52	232,131	elm.	25b	232,248	-37	232,211	elm.	27b	232,291	-33	232,258	elm.	30b	232,339	-31	232,308	elm.
=	117,846	-52	117,794		=	117,911	-37	117,874		=	36,308	-33	36,275		34	232,348	55	232,403	elm.
TTP 529 C					TTP 529 C					TTP 539 C					Vk 1 232,408				

Výhybky					
č.	staničení	N	námezník	přest.	poznámka
Obvod posunu					
20	232,191	47	232,238	ručně	bez zabezpečení
32	232,342	53	232,395	ručně	bez zabezpečení

Výhybky					
č.	staničení	N	námezník	přest.	poznámka
Obvod posunu					
45	232,409	53	232,462	ručně	bez zabezpečení