


Podpis: Datum:

Revize:	Datum:	Popis:	Kontroloval:
000	25.05.2022	Definitivní odevzdání dokumentace	ing. Petr Adam
001	24.04.2024	Opravy dle připomínek zadávacího řízení	ing. Petr Adam

Stavebník/investor:	Správa železnic, státní organizace	
Adresa:	Dlážděná 1003/7, 110 00 Praha 1	
Zástupce investora:	Stavební správa západ	
Adresa:	Sokolovská 1995/278, 190 00 Praha 9	

Zhotovitel stavby:	AFSAG Hrádek	 	
Adresa:	Magistrů 1275/13, 140 00 Praha 4		
Kontakt:	T: +420 725 634 107 E: vladislav.sefl@afry.com		
Zhotovitel objektu:	AFRY CZ s.r.o	 	
Adresa:	Magistrů 1275/13, 140 00 Praha 4		
Kontakt:	T: +420 725 634 107 E: vladislav.sefl@afry.com		
Hlavní projektant (HIP):	Specialista:	Odpovědný projektant:	Zpracovatel přílohy:
Ing. Vladislav Šeřl	Ing. Luboš Procházka	Ing. Luboš Procházka	Kryštof Kořat


Název stavby/akce:	Rekonstrukce ŽST Hrádek nad Nisou	S-kód:	S631500687
		Zakázka:	2020/0074
Název části:	Pozemní stavební objekty výpravních budov a budov zastávek	Označení části:	D.2.2.1
Název objektu:	ŽST Hrádek nad Nisou, rekonstrukce výpravní budovy Technika prostředí staveb	Číslo objektu/komplexu:	SO 15-71-01.04
Název přílohy:	Silnoproudá zařízení vč. ochrany proti blesku	Číslo přílohy:	2 513
Název dílčí části přílohy:	Schéma rozvaděče RE.1.01	Paré:	
Kraj:	Katastrální území:	TUDU:	
Liberecký	Hrádek nad Nisou [647390]	0941 F1	
Dokumentace:			
Stupeň dokumentace:	Datum zpracování:	Formáty:	Měřítko:
PDPS	25.05.2022	4 x A4	
S-kód:	Stupeň dokumentace:	Část:	Objekt:
S 6 3 1 5 0 0 6 8 7	— P D P S	— D 2 2 0 1	— S O 1 5 7 1 0 1
			— 0 4 — 2 — 5 1 3 — 0 0 1

Prostor pro další informace


BĚŽNÁ SIŤ			
P_i	=	4,7 kW	I_{max} = 63,76 A
P_s	=	22,7 kW	I_p = 31,88 A
$místo napojení$:	pojistková skříň KS	$soudobost$: 0,6
$nomínané jistiění$:	63 A	
$napájecí kabel$:	AKY-J 4x25	
$napáecí soustava$:	3+PE+N, ~50Hz, 230/400V, TN-C	

- TYP ROZVADĚČE :
- OCELOPLECHOVÝ ZAPUŠTĚNÝ ROZVADĚČ 2 POLE
 - P1: 400x800x250 mm (Š/V/H)
 - P2: 800x1600x250 mm (Š/V/H)
 - POŽÁRNÍ ODOLNOST EI30 s200 (i->o) – RÁM S DVEŘMI
 - PŘESNÉ ROZMÍSTĚNÍ PŘÍSTROJŮ URČUJE VÝROBCE ROZVADĚČE
 - MIN.30% PROSTOROVÁ REZERVA
 - PŘÍVOD/VÝVODY – HOREM
 - KRYCÍ PANELY UPRAVENÝ K ZAPLOMBOVÁNÍ
 - PROVEDENÍ (VÝSTROJE A VÝZBROJE) ROZVADĚČE MUSÍ ODPOVÍDAT POŽADAVKŮM DLE PŘIPOJOVACÍCH PODMÍNEK ČEZ

R01 – ÚPRAVA DLE PŘIPOJOVACÍCH PODMÍNEK ČEZ (VYMÍSTĚNÍ OCHRANY PROTI PŘEPĚTI MIMO MĚŘENOU ČÁST)

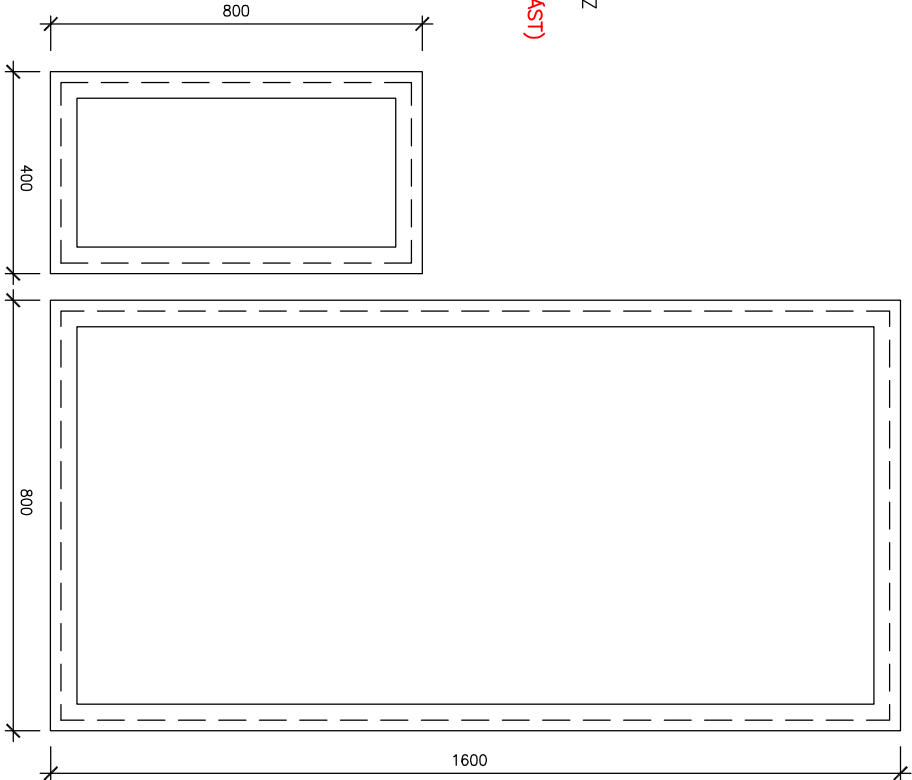


SAMOSTATNÁ SKŘÍŇ – ZAPLOMBOVÁNO

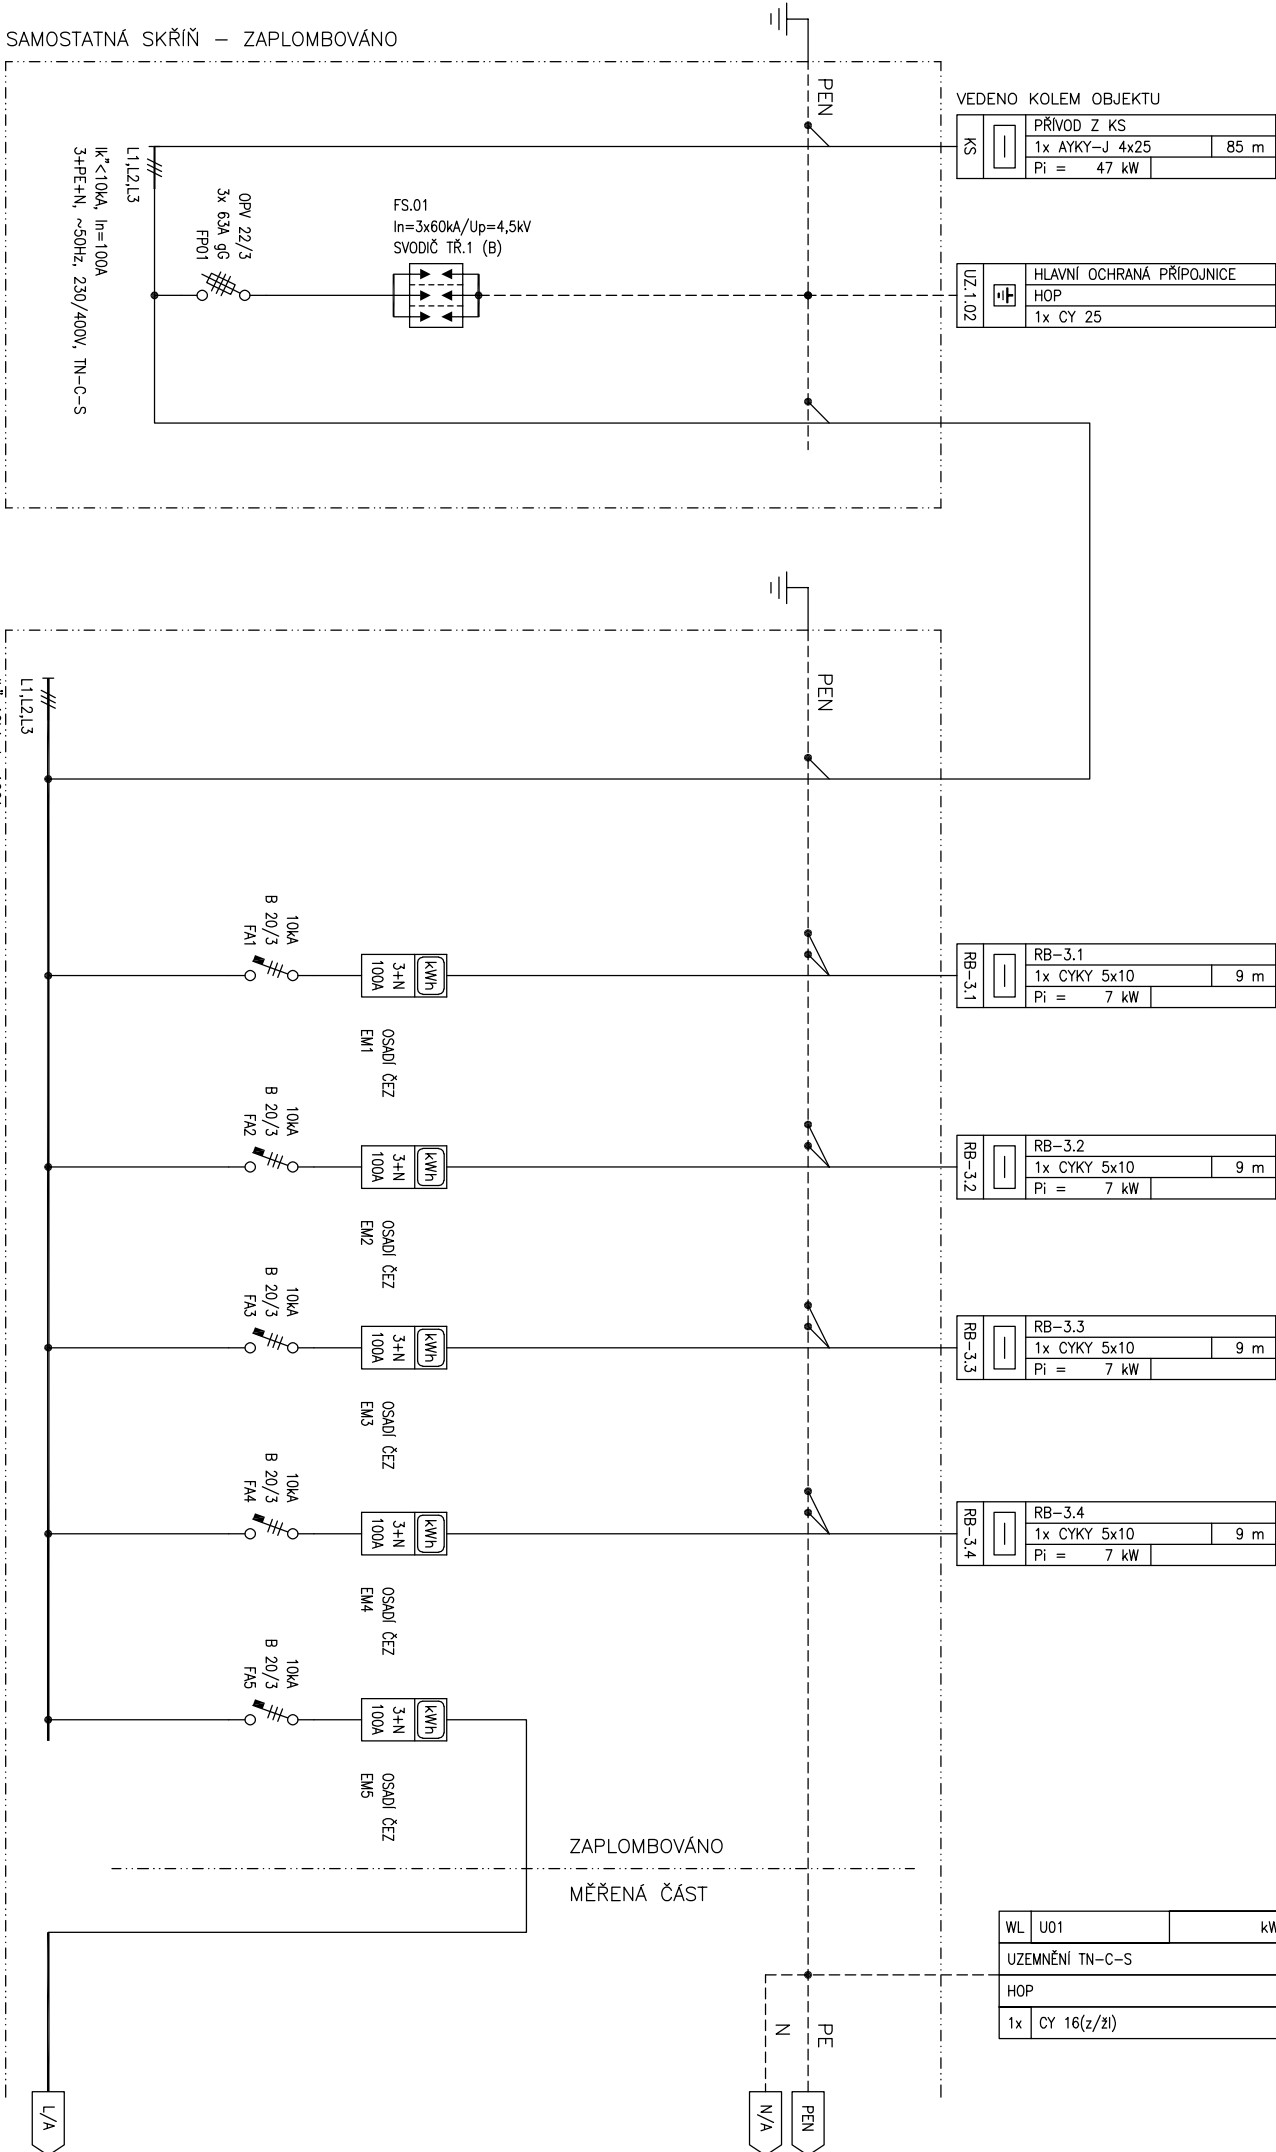

WL	101	0,2 kW
OSVĚTLENÍ		
Č.M.		
1x	CYKY 3X1,5	

WL	102	0,2 kW
OSVĚTLENÍ		
Č.M.		
1x	CYKY 3X1,5	

WL	201	0,5 kW
ZÁSUVKY		
Č.M.		
1x	CYKY 3X2,5	

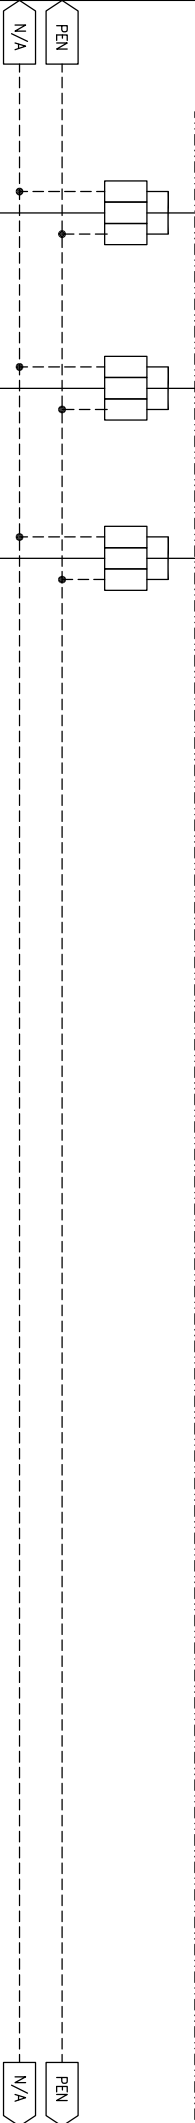

AKCE : HRÁDEK nad NISOU
SO 15-71-01
VÝKRES : SCHEMA ROZVÁDĚČE RE.1.03

Výpracoval : Kryštof Košat		list číslo : 03 počet listů : 03	Číslo revize 01
Stupeň : PDPS	Datum zpracování 05/2022		
Datum změny 04/2024		513	