




ŘEZ 07
všech vedených sítí

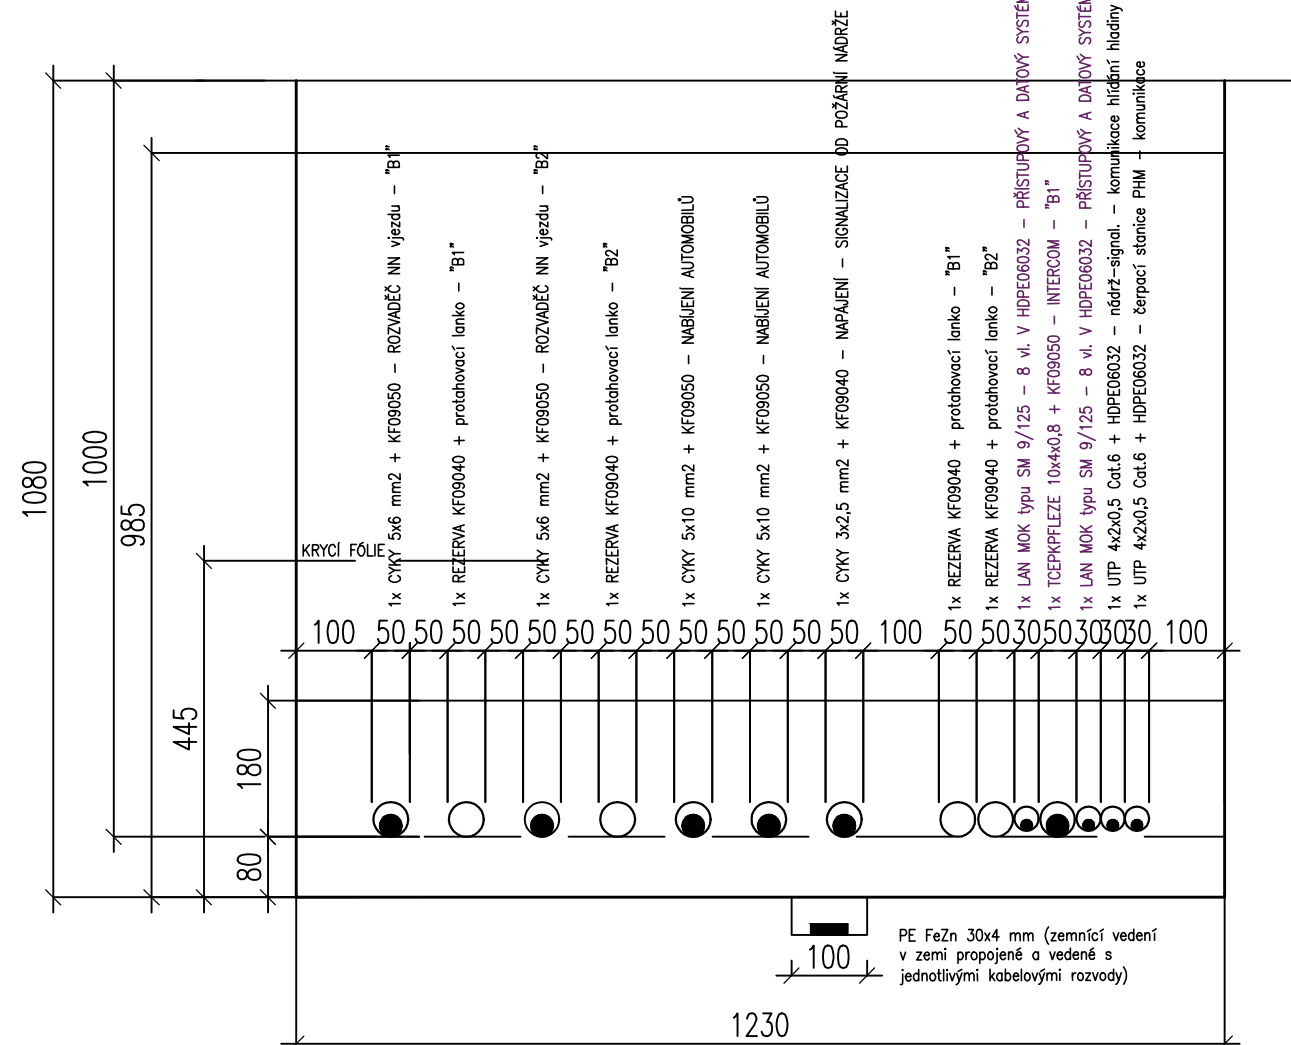

ŘEZ 08
všech vedených sítí

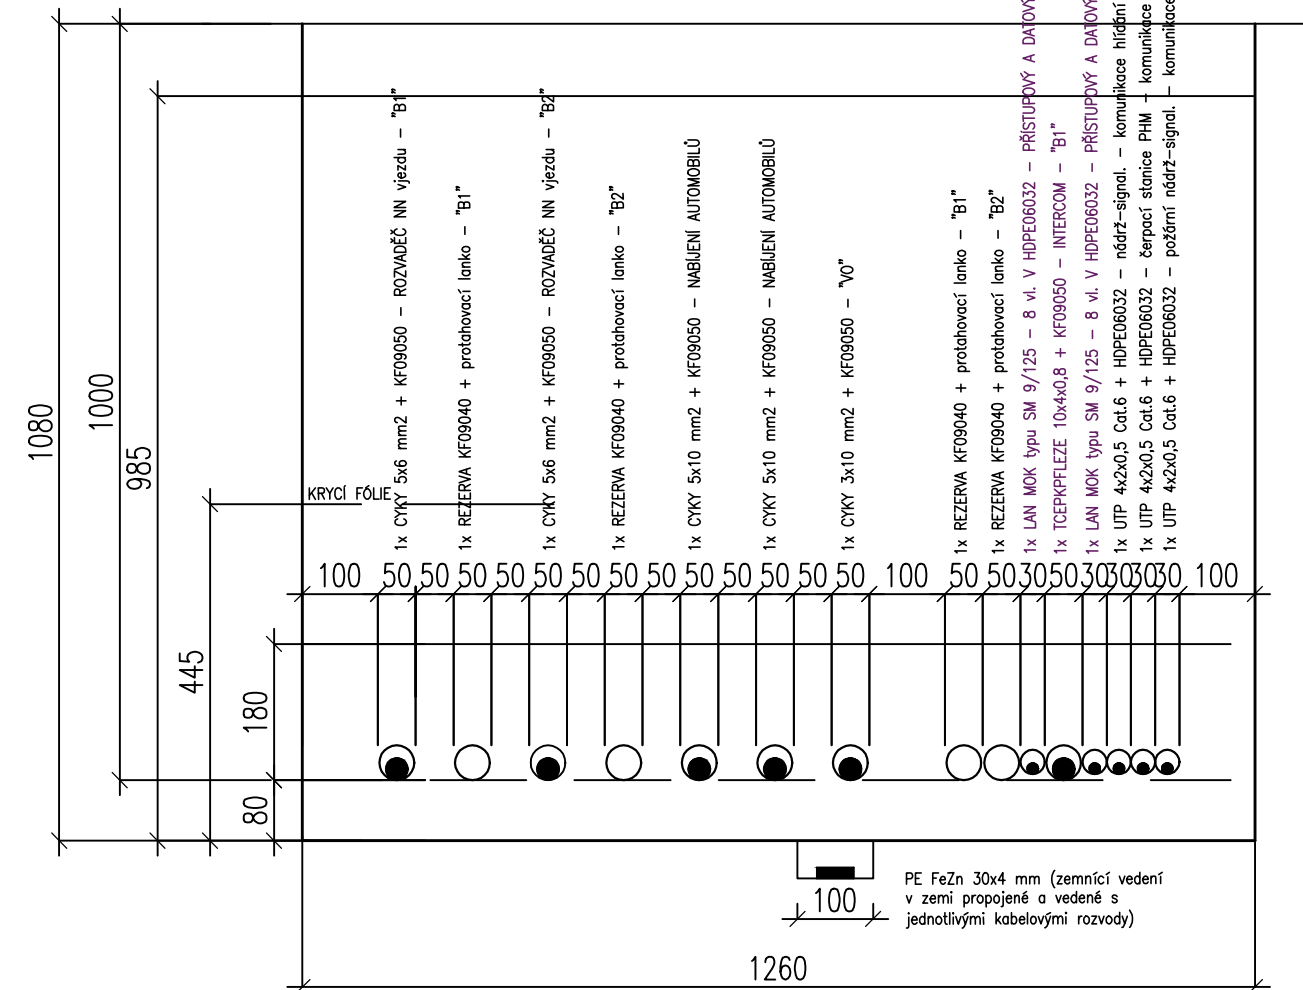

ŘEZ 09
všech vedených sítí

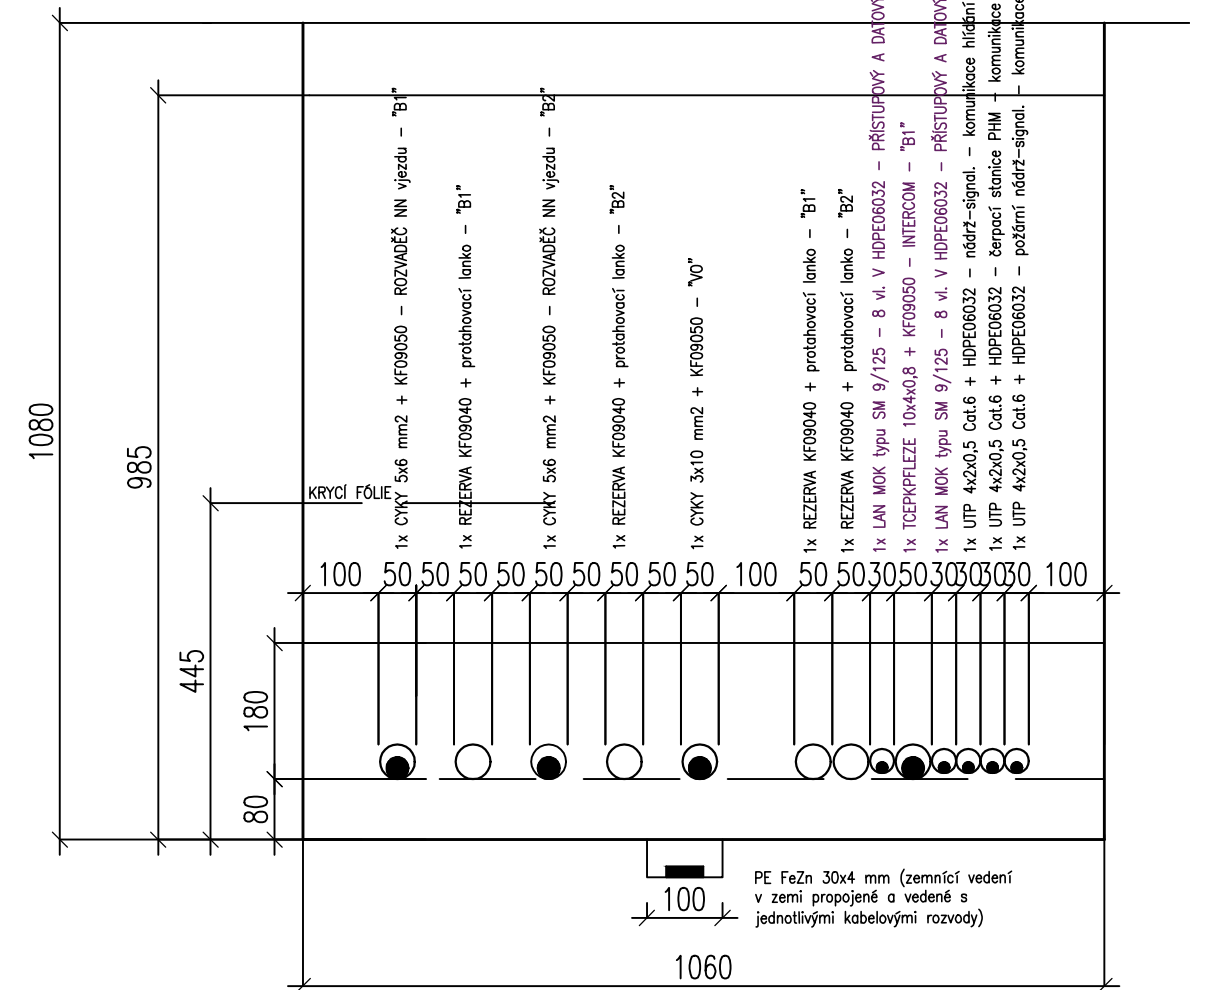

 <div>EVROPSKÁ UNIE Evropské strukturální a investiční fondy Operační program Doprava</div>		<div>Ministerstvo dopravy Státní fond dopravní infrastruktury</div> 	
Jiná ověření:		Paré:	
Orientační schéma: 		Razítko oprávněné osoby:	
Podpis:		Datum:	
Revize:	Datum:	Popis:	Kontroloval:
000	31.03.2023	Čistopis dokumentace	Ing. arch. Vítězslav Glomb
<div>Stavebník/Investor: Správa železnic, státní organizace</div> <div>Adresa: Dlážděná 1003/7, 110 00 Praha 1</div> <div>Zástupce investora: Stavební správa západ</div> <div>Adresa: Sokolovská 1995/278, 190 00 Praha 9</div> <div></div>			
<div>Zhotovitel díla: SAGASTA s.r.o.</div> <div>Adresa: Novodvorská 1010/14, 142 00, Praha 4 - Lhotka</div> <div>Kontakt: T: +420 261 344 100 E: info@sagasta.cz</div> <div></div>			
<div>Zhotovitel části/objektu: SEAP s.r.o.</div> <div>Adresa: Na Pátku 1171, 337 01 Rokycany</div> <div>Kontakt: T: +420 777 603 406 E: seap@seap.cz</div> <div></div>			
Hlavní projektant (HIP): Ing. arch. Vítězslav Glomb		Specialista: Jaroslav Jílek	
Název stavby/akce:	Přemístění haly pro OTV a zřízení integrovaného provozního pracoviště OŘ Plzeň		Označení investora: S631800302
Název části:	ELEKTRICKÁ POŽÁRNÍ A ZABEZPEČOVACÍ SIGNALIZACE		Zakázka: 119 061
Název objektu/díle části:	Elektrická požární a zabezpečovací signalizace (PZTS_VSS)		Označení části: D.1.2.4
Název přílohy:	Výkresová část		Označení objektu/komplexu: PS 11-02-41
Název díle části přílohy:	Řez 07; Řez 08; Řez 09		Číslo přílohy (typ/pořadí): 2 013
Odpovědný projektant:	Zpracovatel přílohy: Jaroslav Jílek	Měřítko: 1:100	Stupeň dokumentace: PDPS
Kraj: Plzeňský	Katastrální území: Plzeň[722731]	Formáty: 4xA4	Smluvní datum zpracování: 11/2022
TUDU: 0202PI			
<div><div>S-kód: S631800302</div><div>Stupeň dokumentace: Část:</div><div>Objekt: Plzeň</div><div>Podobjekt: Plzeň</div><div>Příloha: Plzeň</div><div>Revize: Plzeň</div></div> <div>DOKUMENTACI LZE UŽÍVAT POUZE VE SMYSLU PŘÍSLUŠNÉ SMLOUVY O DÍLO. VÝKRES, JEJÍ JEHO ČÁST, MŮŽE BÝT KOPÍROVÁN NEBO JINÝM ZPŮSOBEM ROZŠÍŘOVÁN POUZE PO PŘEDCHOZÍM SOUHLASU SAGASTA, s.r.o.</div>			