



ŘEZ 01  
všech vedených sítí

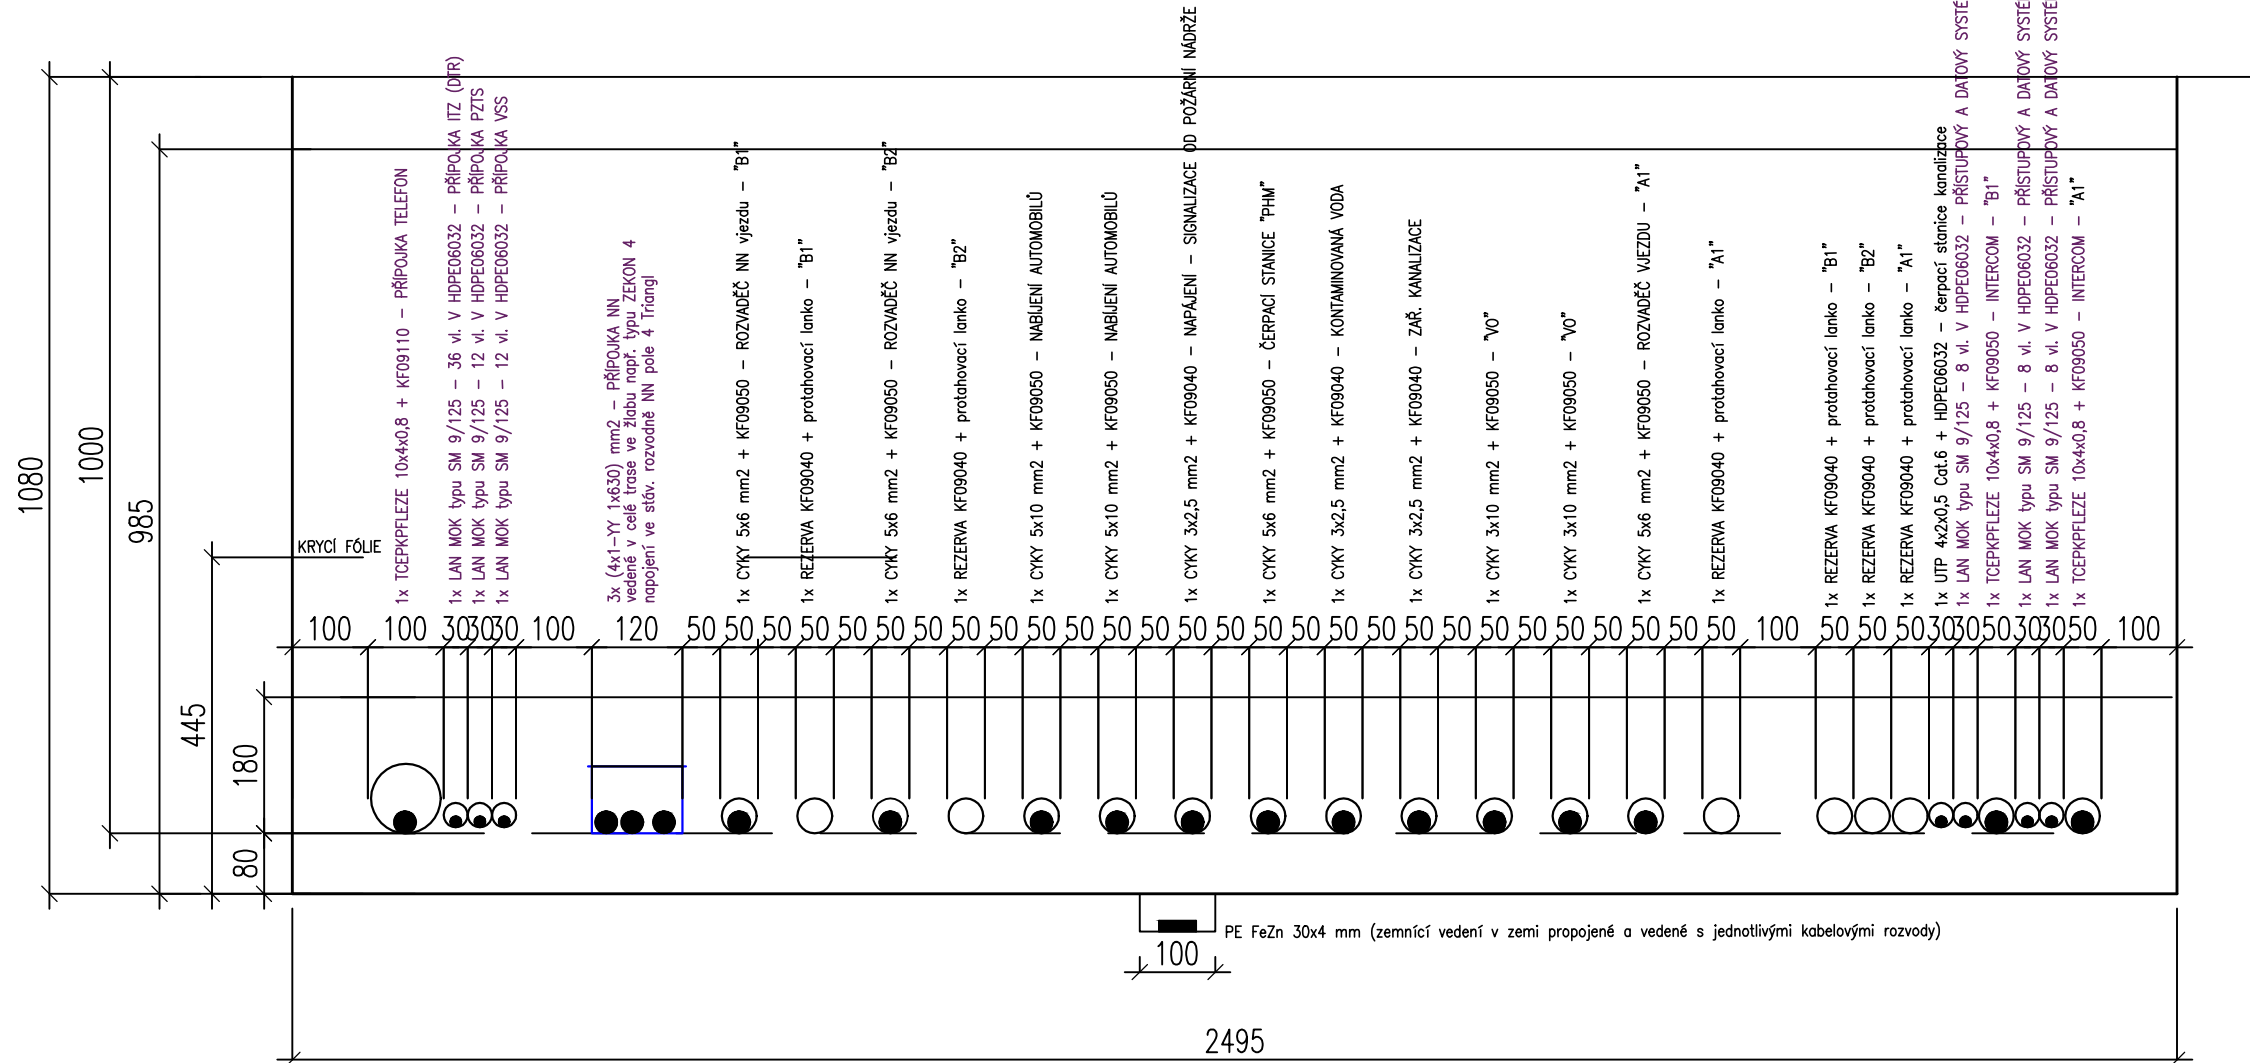

ŘEZ 04  
všech vedených sítí

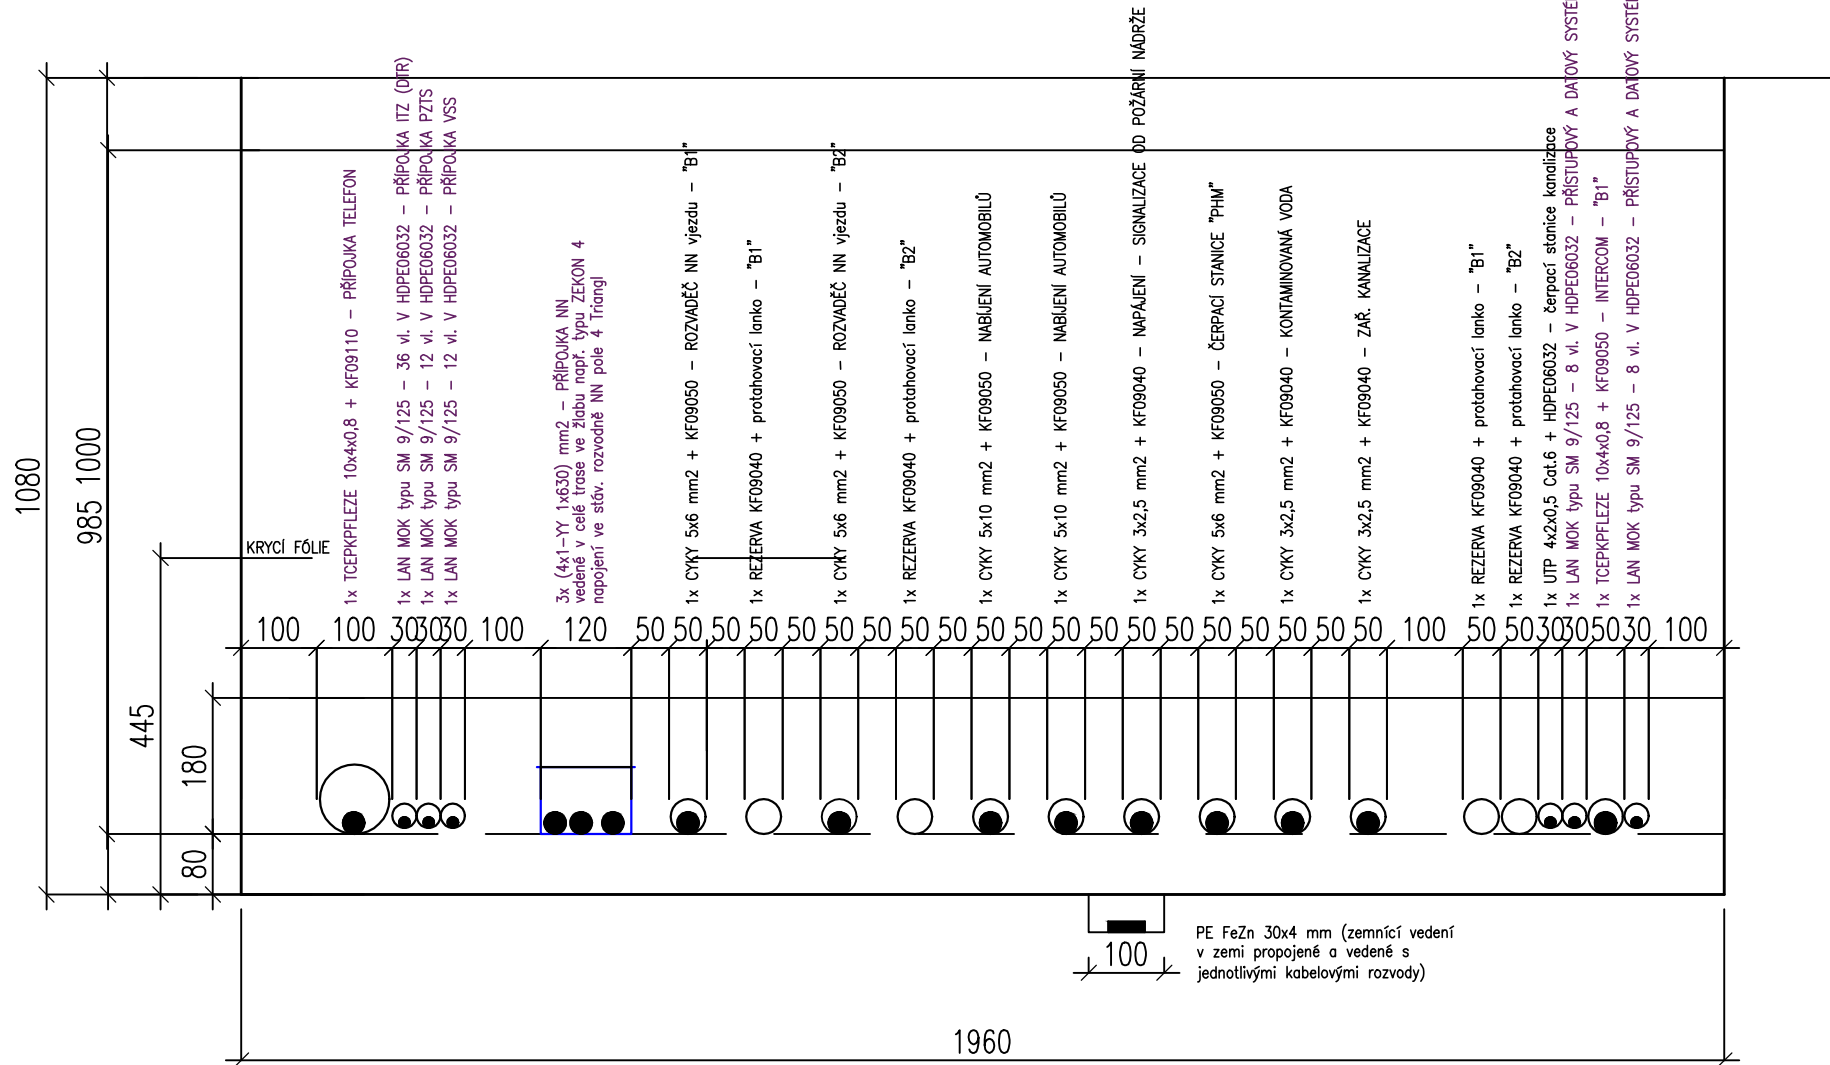

		EVROPSKÁ UNIE Evropské strukturální a investiční fondy Operační program Doprava		Ministerstvo dopravy Státní fond dopravní infrastruktury	
Jiná ověření:				Paré:	
Orientační schéma: 				Razítko oprávněné osoby:	
Revize:				Datum:	
000				31.03.2023	
Popis:				Kontroloval:	
Čistopis dokumentace				Ing. arch. Vítězslav Glomb	
Stavebník/Investor: Správa železnic, státní organizace					
Adresa: Dlážděná 1003/7, 110 00 Praha 1					
Zástupce investora: Stavební správa západ					
Adresa: Sokolovská 1995/278, 190 00 Praha 9					
Zhotovitel díla: SAGASTA s.r.o.					
Adresa: Novodvorská 1010/14, 142 00, Praha 4 - Lhotka					
Kontakt: T: +420 261 344 100 E: info@sagasta.cz					
Zhotovitel části/objektu: SEAP s.r.o.					
Adresa: Na Pátku 1171, 337 01 Rokycany					
Kontakt: T: +420 777 603 406 E: seap@seap.cz					
Hlavní projektant (HIP): Ing. arch. Vítězslav Glomb					
Specialista: Jaroslav Jílek					
Název stavby/akce:		Přemístění haly pro OTV a zřízení integrovaného provozního pracoviště OŘ Plzeň			Označení investora: S631800302
Název části:		MÍSTNÍ KABELIZACE			Zakázka: 119 061
Název objektu/díle části:		Venkovní rozvody a napojení			Označení části: D.1.2.1
Název přílohy:		Výkresová část			Označení objektu/komplexu: PS 11-02-11
Název díle části přílohy:		Řez 01; Řez 04			Číslo přílohy (typ/pořadí): 2 004
Odpovědný projektant: Ing. Vlastimil Brada		Zpracovatel přílohy: Jaroslav Jílek		Měřítko: 1:100	Stupeň dokumentace: PDPS
Kraj: Plzeňský		Katastrální území: Plzeň[722731]		Formáty: 4x A4	Smluvní datum zpracování: 11/2022
TUDU: 0202PI		Podpis:		Revize:	
S kód: S 6 3 1 8 0 0 3 0 2 - P 0 P S - 0 1 2 1 X - P S 1 1 0 2 1 1 - X X - 2 - 0 0 4 - 0 0 0					
DOKUMENTACI LZE UŽÍVAT POUZE VE SMYSLU PŘÍSLUŠNÉ SMLOUVY O DÍLO. VÝKRES, ŮJ JEHO ČÁST, MŮŽE BÝT KOPÍROVÁN NEBO JINÝM ZPŮSOBEM ROZŠÍŘOVÁN POUZE PO PŘEDCHOZÍM SOUHLASU SAGASTA, s.r.o.					