
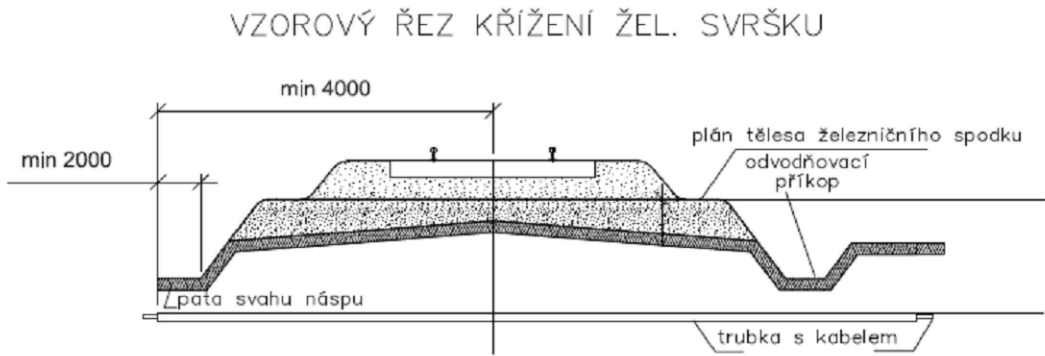


kabelová trasa ve volném terénu

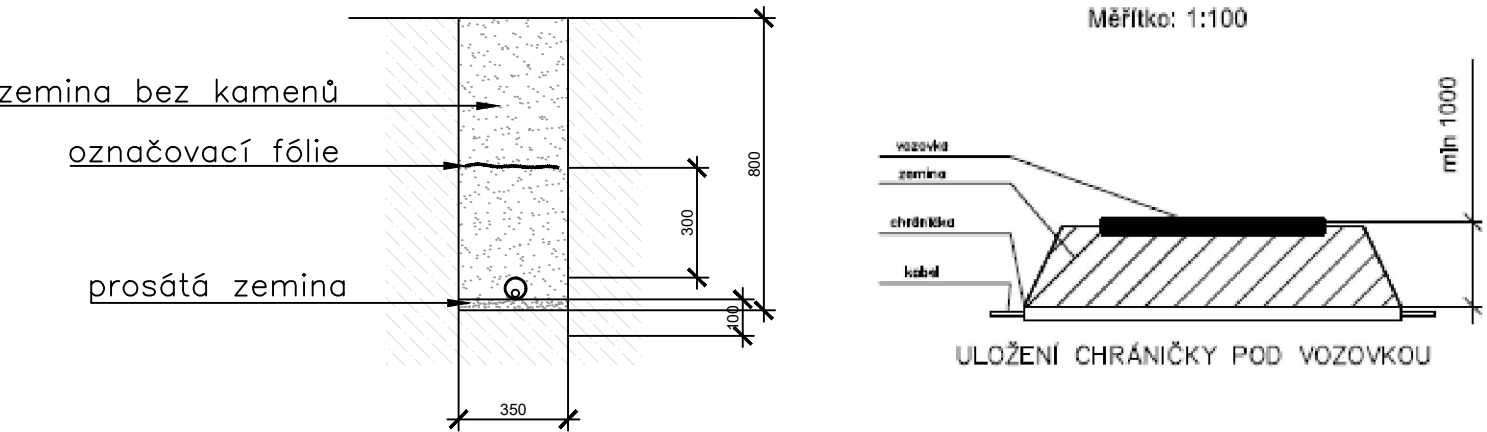

Poznámka 1: Platí i pro více kolejnou trať. Platí vždy větší míra.
Poznámka 2: Na širé trati se má ukončit chránička až za odvodňovacím příkopem. Pokud je plán tělesa železničního spodku nebo trať v oblouku, min. vzdálenost chráněčky se měří od nejnižších částí.

 <div>EVROPSKÁ UNIE Evropské strukturální a investiční fondy Operační program Doprava</div>		<div>Ministerstvo dopravy Státní fond dopravní infrastruktury</div> 	
Jiná ověření:		Paré:	
Orientační schéma: 		Razítko oprávněné osoby:	
Podpis:		Datum:	
Revize:	Datum:	Popis:	Kontroloval:
000	31.03.2023	Čistopis dokumentace	Ing. arch. Vítězslav Glomb
Stavebník/Investor:		Správa železnic, státní organizace	
Adresa:		Dlážděná 1003/7, 110 00 Praha 1	
Zástupce investora:		Stavební správa západ	
Adresa:		Sokolovská 1995/278, 190 00 Praha 9	
Zhotovitel díla:		SAGASTA s.r.o.	
Adresa:		Novodvorská 1010/14, 142 00, Praha 4 - Lhotka	
Kontakt:		T: +420 261 344 100 E: info@sagasta.cz	
Zhotovitel části/objektu:		SEAP s.r.o.	
Adresa:		Na Pátku 1171, 337 01 Rokycany	
Kontakt:		T: +420 777 603 406 E: seap@seap.cz	
Hlavní projektant (HIP):		Ing. arch. Vítězslav Glomb	
Specialista:		Jaroslav Jílek	
Název stavby/akce:	Přemístění haly pro OTV a zřízení integrovaného provozního pracoviště OŘ Plzeň		Označení investora: S631800302
Název části:	MÍSTNÍ KABELIZACE		Zakázka: 119 061
Název objektu/díle části:	Venkovní rozvody a napojení		Označení části: D.1.2.1
Název přílohy:	Výkresová část		Označení objektu/komplexu: PS 11-02-11
Název díle části přílohy:	Uložení kabelů		Číslo přílohy (typ/pořadí): 2 008
Odpovědný projektant:	Zpracovatel přílohy:	Měřítko:	Stupeň dokumentace:
Ing. Vlastimil Brada	Jaroslav Jílek	Formáty: A4	PDPS
Kraj:	Katastrální území:	TUDU:	Smluvní datum zpracování:
Plzeňský	Plzeň[722731]	0202PI	11/2022
S-kód: Stupeň dokumentace: Část: Objekt: Podobjekt: Příloha: Revize:			
5 6 3 1 8 0 0 3 0 2 - P D P S - D 1 2 1 X - P S 1 1 0 2 1 1 - X X - 2 - 0 0 8 - 0 0 0			
DOKUMENTACI LZE UŽÍVAT POUZE VE SMYSLU PŘÍSLUŠNÉ SMLOUVY O DÍLO. VÝKRES, ČI JEHO ČÁST, MŮŽE BÝT KOPÍROVÁN NEBO JINÝM ZPŮSOBEM ROZŠÍŘOVÁN POUZE PO PŘEDCHOZÍM SOUHLASU SAGASTA, s.r.o.			