




všech vedených sítí

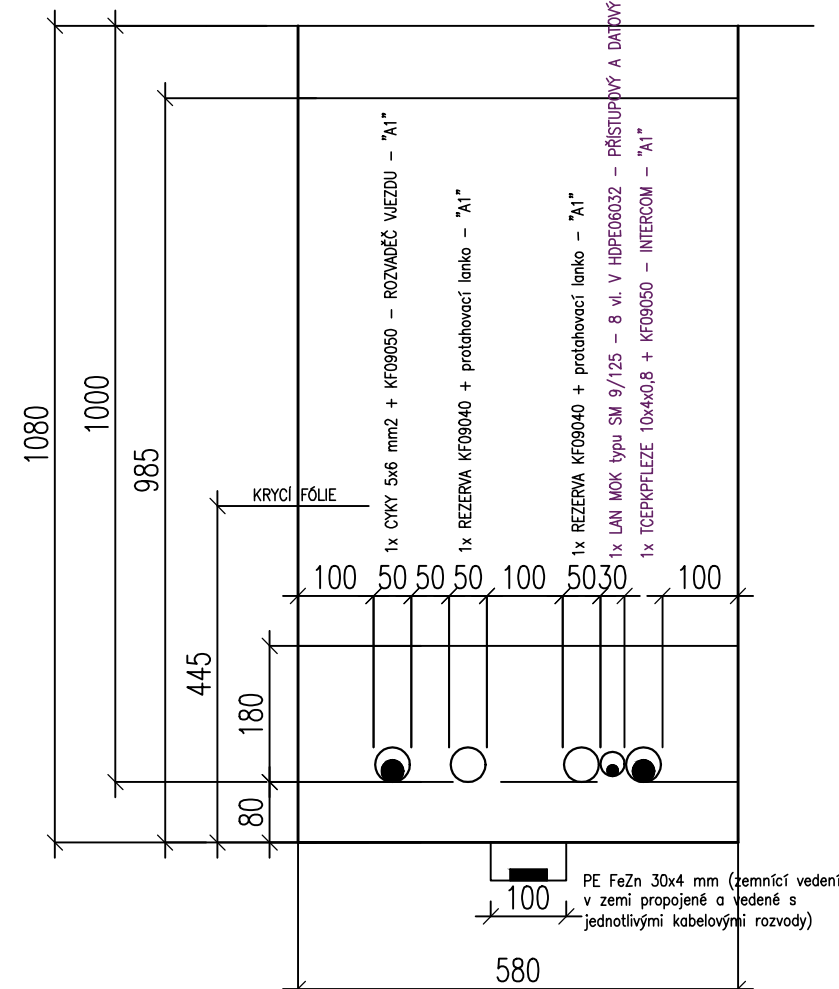

všech vedených sítí

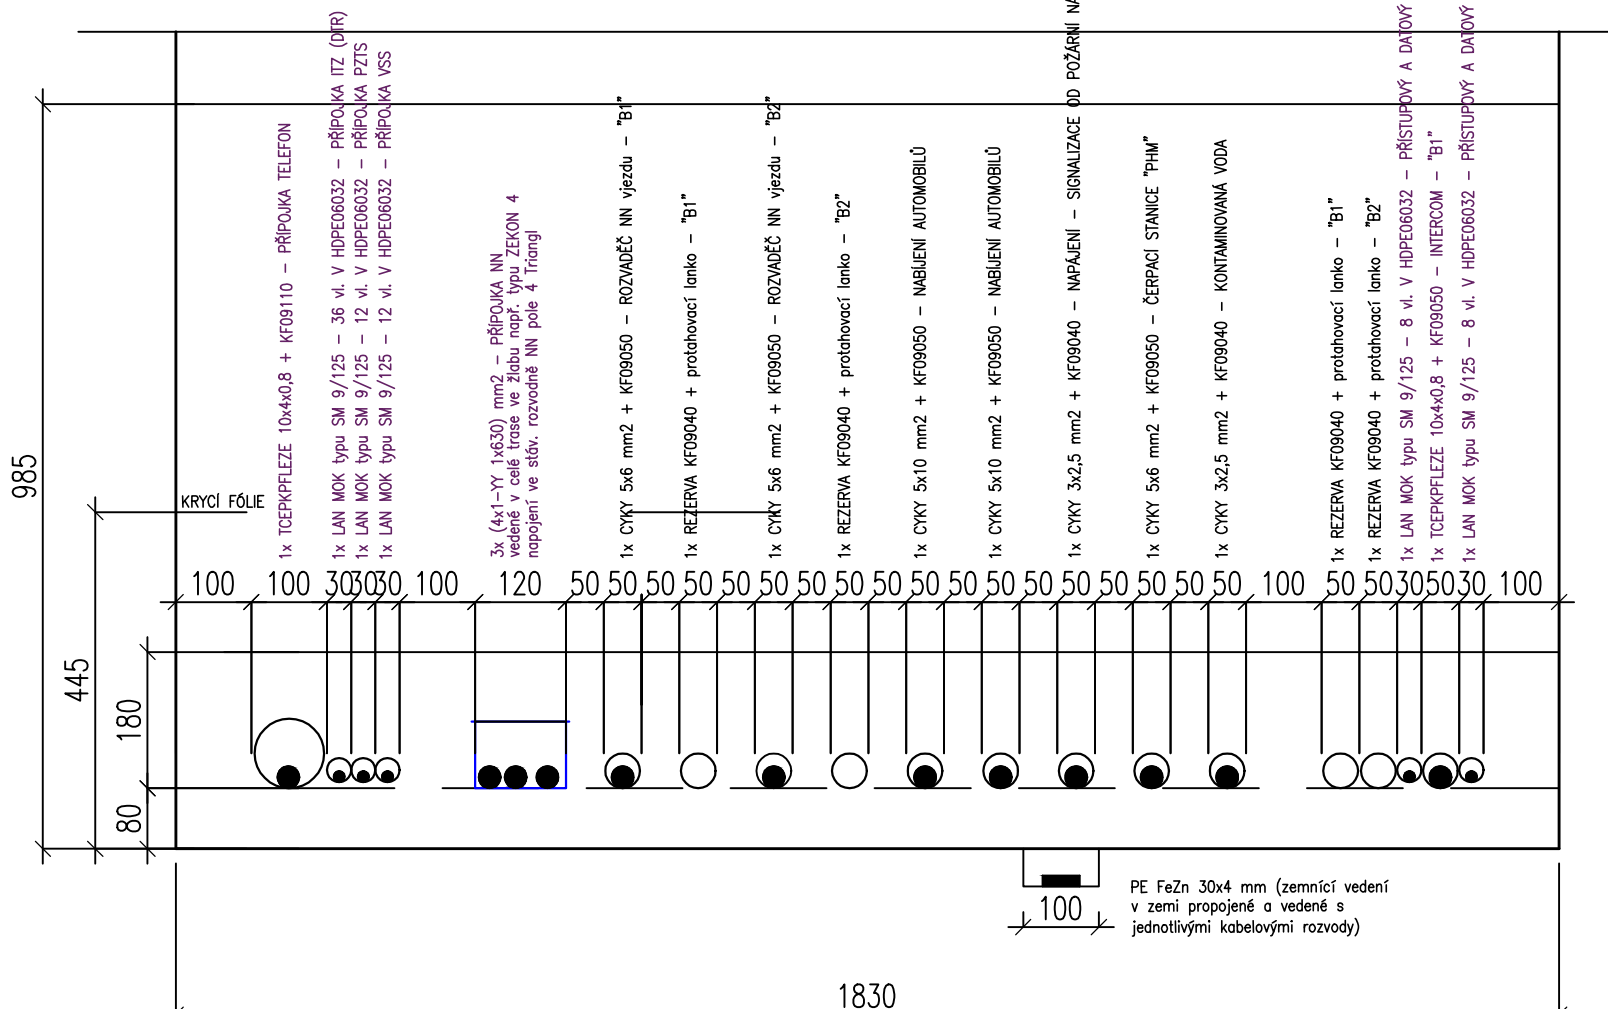



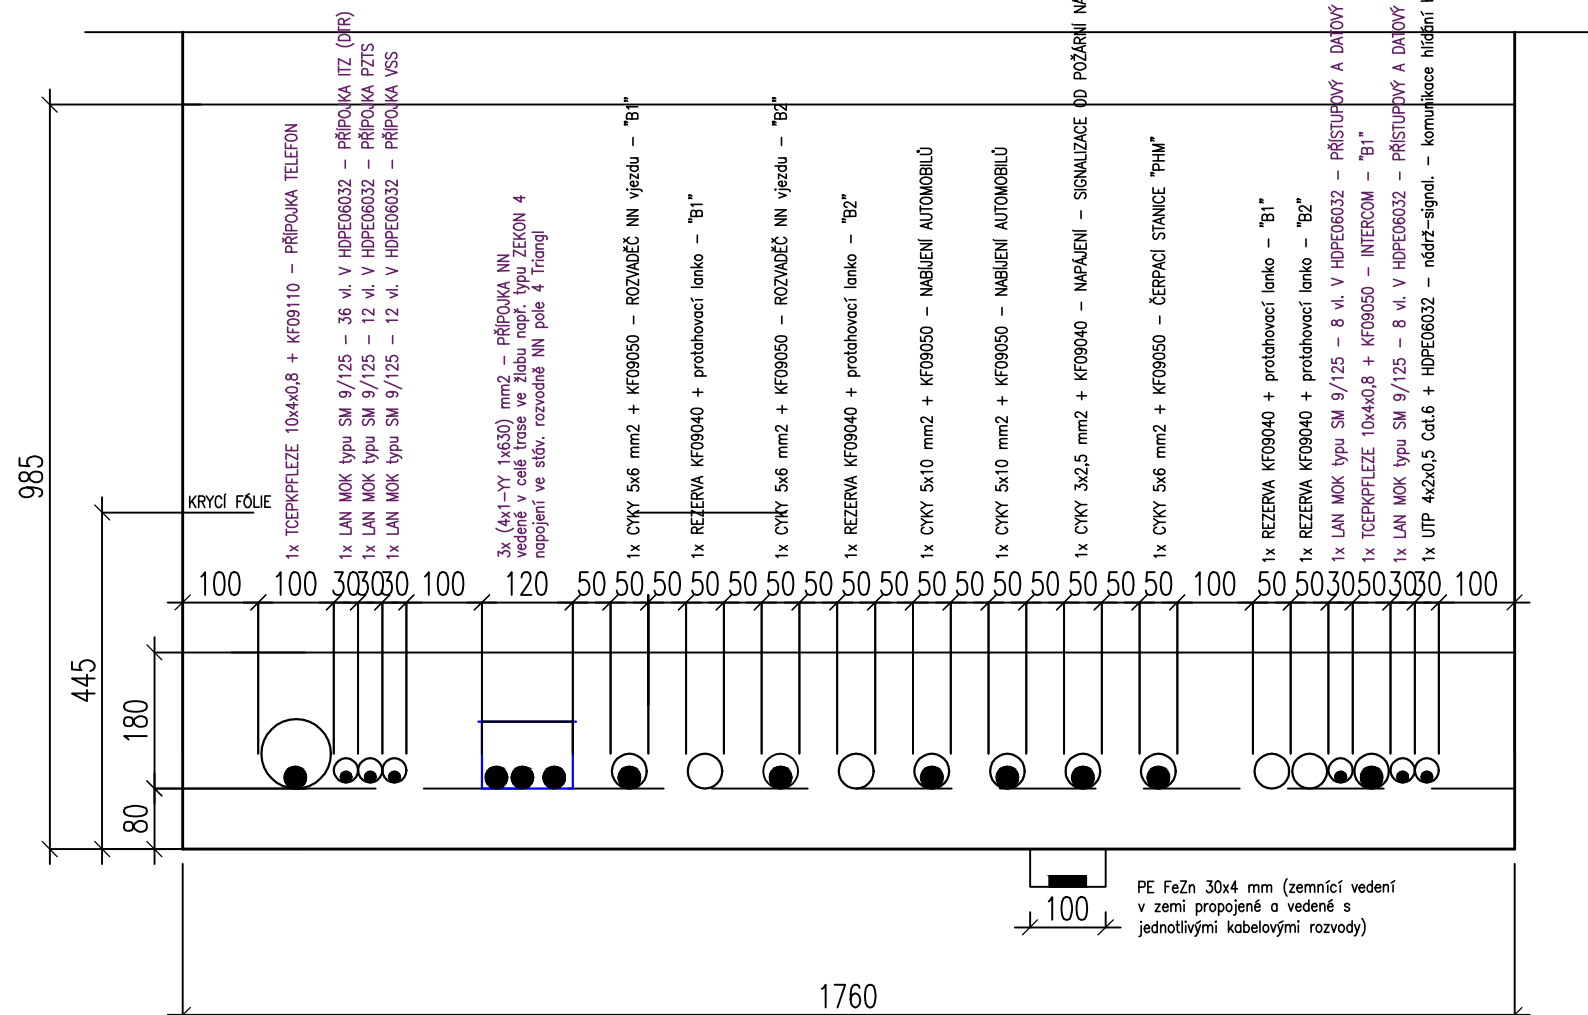
všech vedených sítí



<div data-bbox="3293 94 3386 164">  </div> <div data-bbox="3390 114 3593 152"> <p>EVROPSKÁ UNIE Evropské strukturální a investiční fondy Operační program Doprava</p> </div>	<div data-bbox="3843 106 4020 166"> <p>Ministerstvo dopravy Státní fond dopravní infrastruktury</p> </div> <div data-bbox="3999 106 4101 166">  </div>
<p>Jiná ověření:</p>	<p>Paré:</p>
<p>Orientační schéma:</p> <div data-bbox="3327 335 3737 486">  </div>	<p>Razítko oprávněné osoby:</p> <div data-bbox="3834 486 4096 500"> <p>Podpis: _____ Datum: _____</p> </div>

Revize:	Datum:	Popis:	Kontroloval:
000	31.03.2023	Čistopis dokumentace	Ing. arch. Vítězslav Glomb

Stavebník/Investor:	Správa železnic, státní organizace	 SPRÁVA ŽELEZNIC
Adresa:	Dlážděná 1003/7, 110 00 Praha 1	
Zástupce investora:	Stavební správa západ	
Adresa:	Sokolovská 1995/278, 190 00 Praha 9	

Zhotovitel díla:	SAGASTA s.r.o.		
Adresa:	Novodvorská 1010/14, 142 00, Praha 4 - Lhotka		
Kontakt:	T: +420 261 344 100 E: info@sagasta.cz		
Zhotovitel části/objektu:	SEAP s.r.o.		
Adresa:	Na Pátku 1171, 337 01 Rokycany		
Kontakt:	T: +420 777 603 406 E: seap@seap.cz		
Hlavní projektant (HIP):	Ing. arch. Vitězsław Glomb	Specialista:	Jaroslav Jílek

Název stavby/akce:	Přemístění haly pro OTV a zřízení integrovaného provozního pracoviště OŘ Plzeň		Označení investora: 5631800302
Název části:	MÍSTNÍ KABELIZACE		Zakázka: 119 061
Název objektu/díleč části:	Venkovní rozvody a napojení		Označení objektu/komplexu: PS 11-02-11
Název přílohy:	Výkresová část		Číslo přílohy (typ/pořadí):
Název díleč části přílohy:	Řez 02; Řez 05; Řez 06		2 005
Odpovědný projektant: Ing. Vlastimil Brada	Zpracovatel přílohy: Jaroslav Jílek	Měřítko: 1:100 Formáty: 4xA4	Stupeň dokumentace: PDPS
Kraj: Plzeňský	Katastrální území: Plzeň[722731]	TUDU: 0202PI	Smluvní datum zpracování: 11/2022

5-kód:	Stupeň dokumentace:																Část:																Objekt:																Podobítek:																Příloha:																Revize:															
6	3	1	8	0	0	0	3	0	2	P	D	P	S	D	1	2	1	X	P	S	1	1	0	2	1	1	X	X	X	2	0	0	5	0	0	0	

DOKUMENTACE LZE UŽÍVAT POUZE VE SMYSLU PŘÍSLUŠNÉ SMLOUVY O DÍLO. VÝKRES, ČI JEHO ČÁST, MŮŽE BÝT KOPIJOVÁN NEBO JINÝM ZPŮSOBEM ROZŠÍŘOVÁN POUZE PO PŘEDCHOZÍM SOUHLASU SAGASTA, s.r.o.