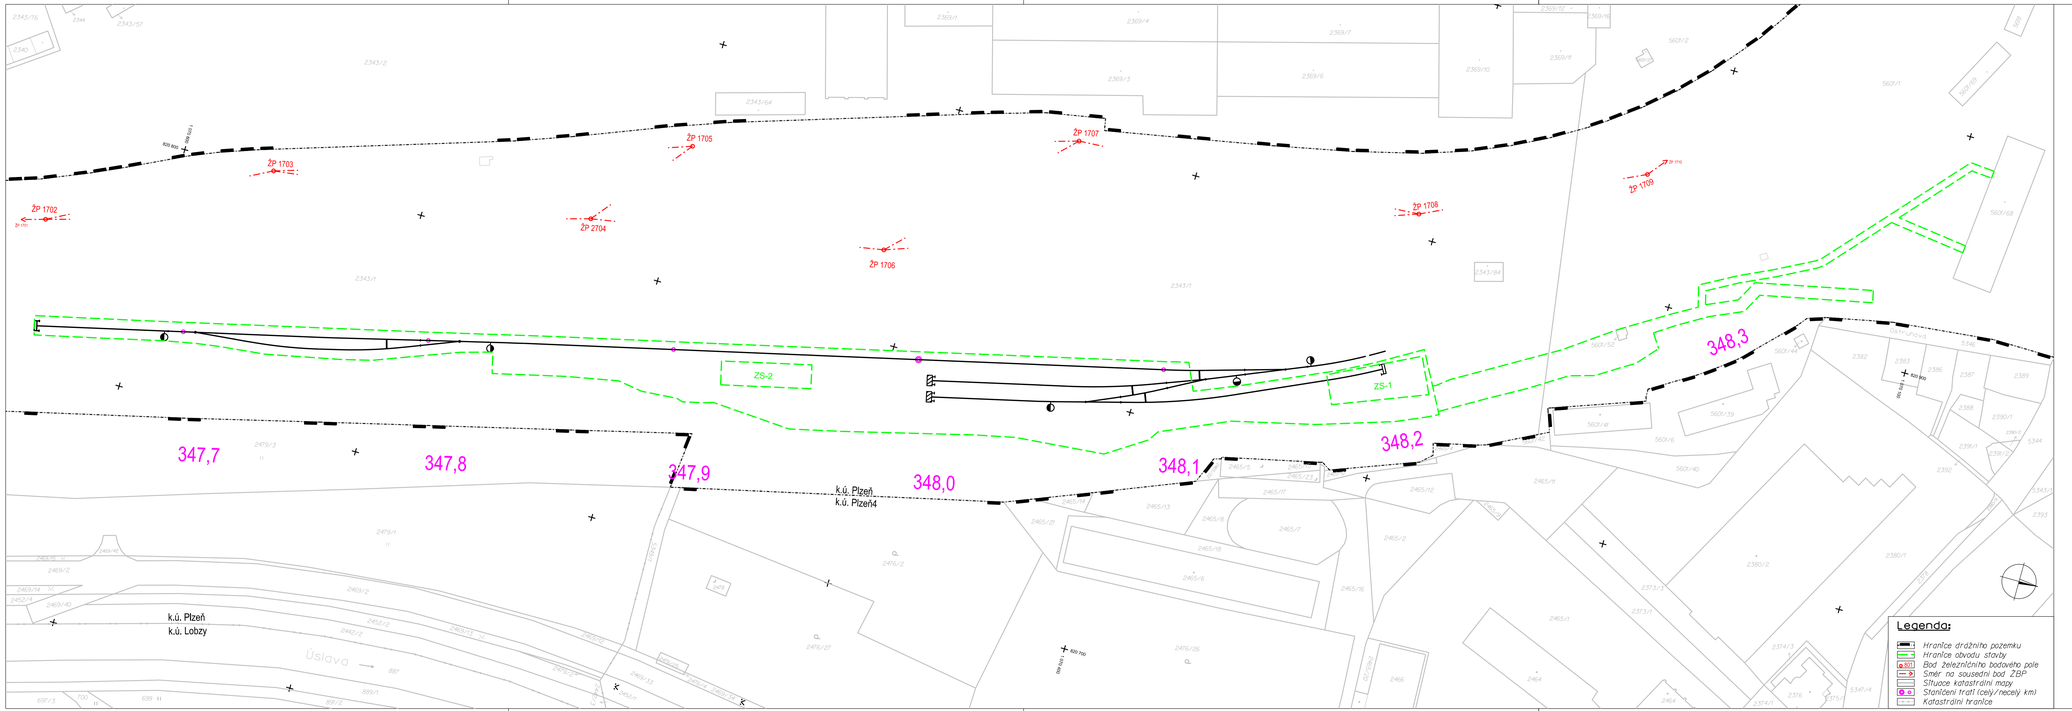

Razítko oprávněné osoby:

Podpis: Datum:

Revize:	Datum:	Popis:	Kontroloval:
P01	06 / 2021	Pracovní verze dokumentace k připomínkám	Ing. arch. Vítezslav Glomb
P02	10 / 2021	Verze dokumentace po zpracování připomínek	Ing. arch. Vítězslav Glomb
P03	02 / 2023	Čistopis	Ing. arch. Vítězslav Glomb

Stavebník/Investor:	**Správa železnic, státní organizace**
Adresa:	Dlážděná 1003/7, 110 00 Praha 1
Zástupce investora:	Stavební správa západ
Adresa:	Sokolovská 1995/278, 190 00 Praha 9

Zhotovitel stavby:	**SAGASTA s.r.o.**	
Adresa: Kontakt:	Novodvorská 1010/14, 142 00, Praha 4 - Lhotka T: +420 261 364 100 E: info@sagasta.cz	
Zhotovitel geodet. části:	**M. Částka, s.r.o.**	
Adresa: Kontakt:	Mrkvičkova 1091/2, 163 00 Praha 6 - Řepy T: +420 602 619 850 E: mcastkasro@mifloscastka.cz	
Hlavní projektant (HIP):	Odpovědný projektant:	Zpracovatel geodetické části:
Ing.arch. Vítězslav Glomb	Ing. Emil Špaček	Helena Spáčilová

Název stavby/akce:	Přemístění haly pro OTV a zařízení integrovaného provozního pracoviště OŘ Plzeň		Označení (S-kód): S631800302
			Označení zhotovitele: 119 061
Název části:	**GEODETICKÁ ČÁST**		Označení části: N.1.5.3
Název objektu:			Číslo objektu/komplexu: -
Název přílohy:	**NÁVRH VYTYČOVACÍ SÍTĚ**		Číslo přílohy: -
Název dílčí části přílohy:			Paré:
Kraj:	Katastrální území:	TUDU:	
PLZEŇSKÝ	Plzeň [722731]	0202PI	
Stupeň dokumentace:	Datum zpracování:	Formáty:	Měřítko:
DSP	02.2023	SxA4	1:1000

Číslo	Stupeň dokumentace	Část	Objekt	Provozovatel	Příloha	Revize
8 9 3 1 8 0 0 3 0 2	D S P	0 5 P	0 2 1 1	S O U	-	- P 0 3 -