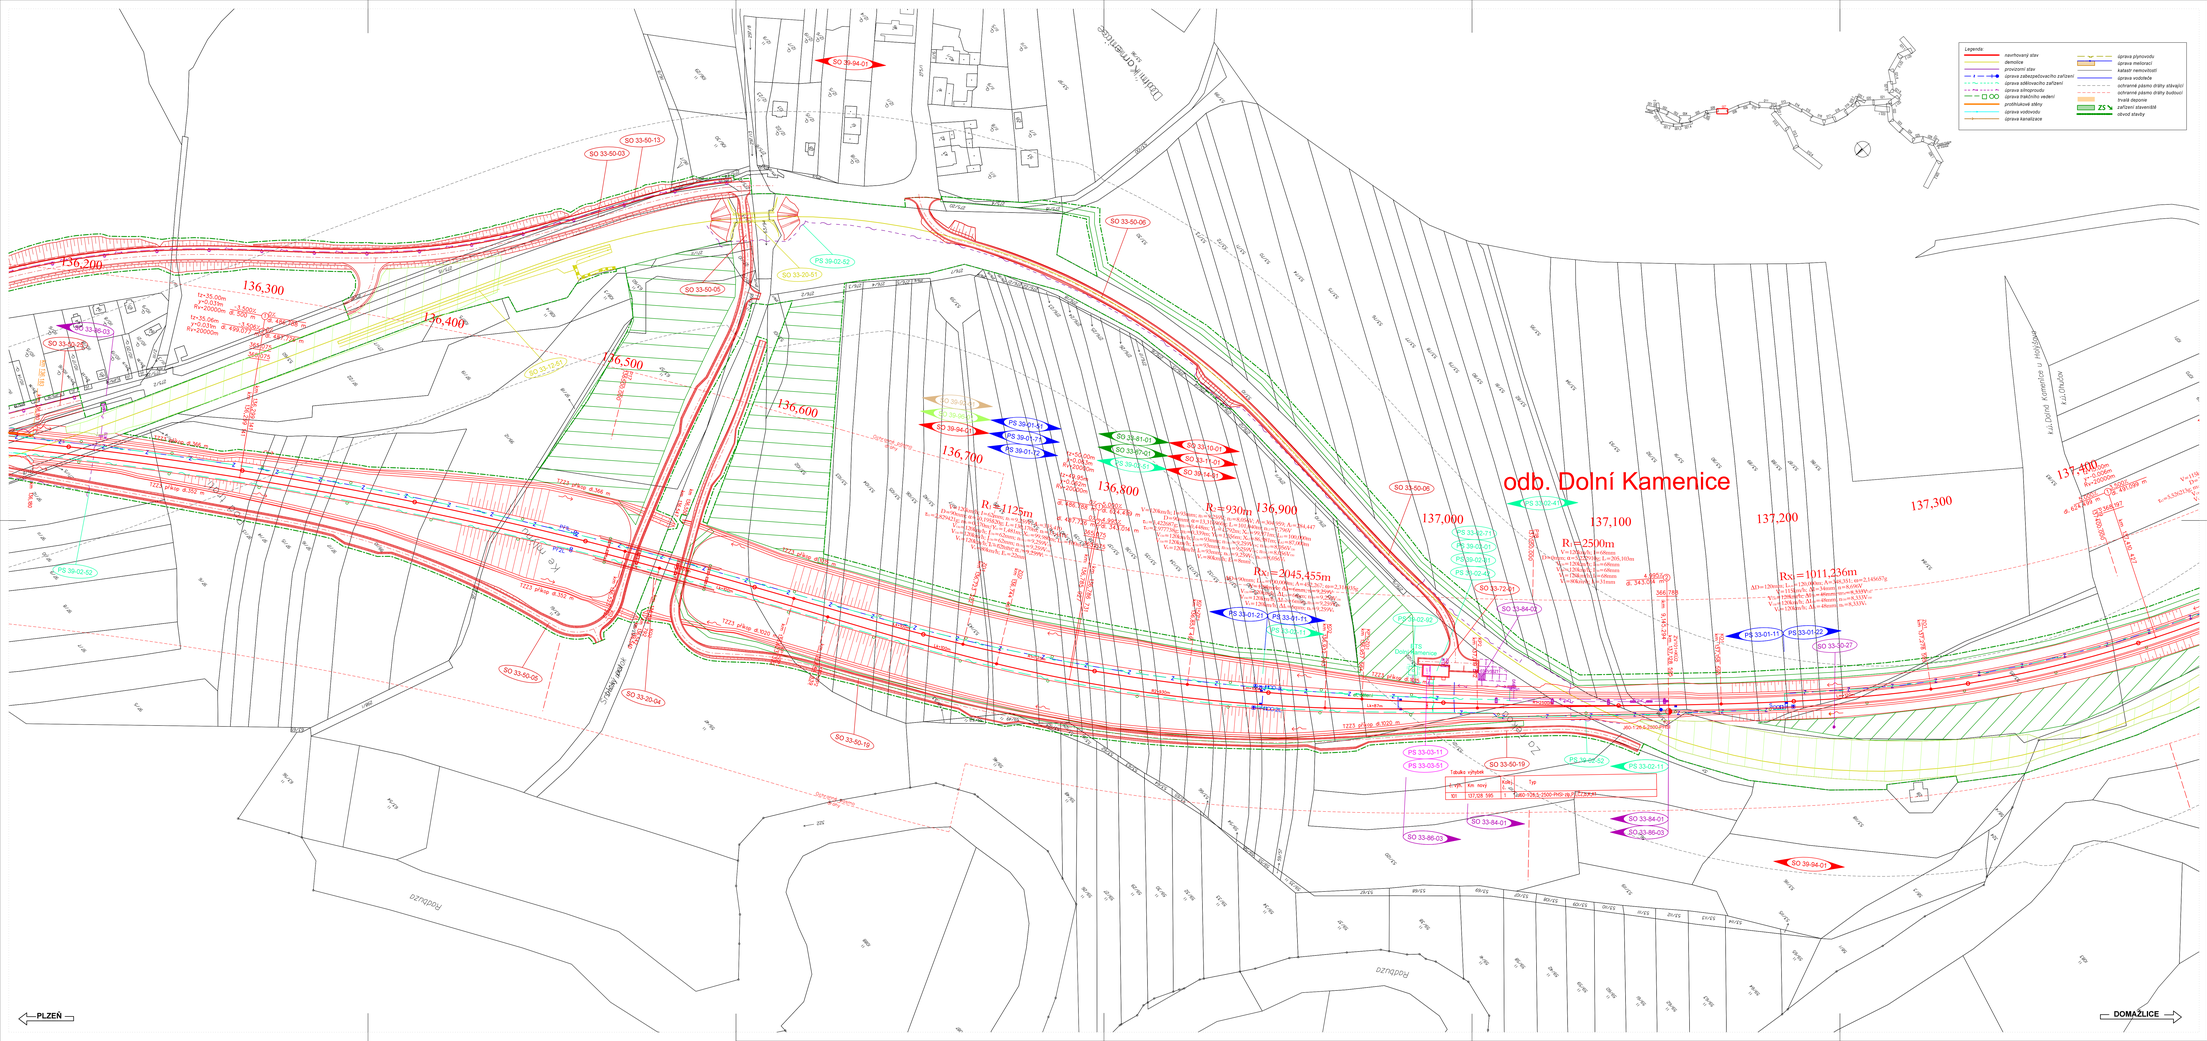

PS 33-01-11 Odb. Dolní Kamenice, SZZ
PS 33-01-21 Hořičkov - odb. Dolní Kamenice, TZZ
PS 33-01-22 Odb. Dolní Kamenice - Staňkov, TZZ
PS 39-01-51 Stod - ZST Pasečnice, DOZ
PS 39-01-71 Stod - ZST Pasečnice, balízy ETCS
PS 39-01-72 Stod - stř.hr. SRN, RBC
PS 33-02-11 Odb. Dolní Kamenice, místní kabelizace
PS 33-02-41 Odb. Dolní Kamenice, kamerový systém
PS 33-02-42 Odb. Dolní Kamenice, PZTS a LDP
PS 39-02-51 Stod - Domažlice, DOK a TK
PS 39-02-52 Stod - Domažlice, úpravy stávajících TK, DK a HDOK
PS 33-02-71 Odb. Dolní Kamenice, staničových zařízení
PS 39-02-81 Stod - Domažlice, přenosový systém a datová síť
PS 39-02-82 Stod - Domažlice, GSM-R
PS 39-02-01 Stod - Domažlice, DOTS ZDC
PS 33-03-11 Odb. Dolní Kamenice, DŘT
PS 33-03-51 Odb. Dolní Kamenice, rozvodna 0,4kV, technologie
SO 33-10-01 Hořičkov - Staňkov, železniční svršek
SO 33-11-01 Hořičkov - Staňkov, železniční spodek
SO 39-14-01 Stod - Pasečnice, vystrojení tratí
SO 33-10-51 Zast. Dolní Kamenice, demontáž stávajícího nástupiště
SO 33-20-04 Hořičkov - Staňkov, železniční most v km 136,5
SO 33-20-51 Hořičkov - Staňkov, železniční most v ev. km 144,675 - demolice
SO 33-30-27 Hořičkov – Staňkov, úpravy a přeložky vedení vn ČEZ v rkm 137,2
SO 33-50-03 Hořičkov - Staňkov, přeložka místní komunikace ul. Husova třída v km 135,750 - 136,150
SO 33-50-05 Hořičkov - Staňkov, přístupová komunikace k TB, zárubní zdi a přilehlým pozemkům
SO 33-50-06 Hořičkov - Staňkov, přístupová komunikace k BTS Dolní Kamenice v km 137,000
SO 33-50-13 Hořičkov - Staňkov, chodník ul. Husova třída v km 135,750 - 136,150
SO 33-50-19 Hořičkov - Staňkov, přístupová komunikace vpravo tratí do km 137,300
SO 33-72-01 Odb. Dolní Kamenice, technologická budova
SO 33-81-01 Hořičkov - Staňkov, TV
SO 33-84-01 Odb. Dolní Kamenice, ECV
SO 33-84-02 Odb. Dolní Kamenice, TS22kV včetně napájecí přípojky VN
SO 33-86-03 Hořičkov - Staňkov, přípojka nn pro BTS Dolní Kamenice
SO 33-87-01 Hořičkov - Staňkov, uložitelných vodivých konstrukcí uložitelnění
SO 39-03-01 Stod - Pasečnice, kácení
SO 39-94-01 Stod - Pasečnice, rekultivace
SO 39-96-01 Stod - Pasečnice, náhradní výsadba

Spolufinancováno Nástrojem Evropské unie pro propojení Evropy

Příprava dokumentace stavby „Modernizace tratí Plzeň - Domažlice - st. hranice SRN, 3. stavba (celk.Stod (mimo) - Domažlice (včetně)“ je spolufinancována EU z programu Nástroj pro propojení Evropy (CEF).
Za tuto publikaci odpovídá pouze její autor. Evropská unie nenese odpovědnost za jakékoli využití informací v ní obsažených.

VÝŠKOVÝ SYSTÉM Bpv SOUŘADNICOVÝ SYSTÉM S-JTSK

Číslo změny:	Obsah změny:	Datum změny:
002	Kompletní DUR se zapracovanými připomínkami z procesu EIA	12/2022
003	Kompletní DUR po připomínkách k rozšíření dokumentace o OTV v ŽST Domažlice	02/2023
004	Kompletní DUR po projednání se samosprávou a vlastníky dotčených nemovitostí	04/2023

Investor:
SPRÁVA ŽELEZNIC
Správa železnic, státní organizace
Dlážděná 1003/7, 110 00 Praha 1
Stavební správa západ
Sokolovská 278/1955, 190 00 Praha 9

Společnost TSP + SEU + MMO_Plzeň Domažlice, 3. stavba „ZP_DUR“
SUDOP PRAHA a.s. | SUDOP EU | M MOTT MACDONALD

Správce:
SUDOP PRAHA a.s.
Olšanská 1a
130 80 Praha 3
tel.: +420 267 094 111
e-mail: praha@sudop.cz

Vedoucí týmu: ING. MICHAL MEČL
Specialista profese:

Stručisko:
ŽELEZNIČNÍCH TRATÍ A UZLŮ

Vedoucí střediska:	Odpovědný projektant SO, IO, PS	Vypracoval:	Kontroloval:
ING. JIŘÍ SYROVÝ	JITKA MARTINCOVÁ	JITKA MARTINCOVÁ	ING. MICHAL MEČL

Název akce:
MODERNIZACE TRATI PLZEŇ - DOMAŽLICE - ST. HRANICE SRN, 3. STAVBA, ÚSEK STOD (MIMO) - DOMAŽLICE (VČETNĚ)

Číslo smlouvy: 18 243 201
Projektový stupeň: DUR
Datum: 12/2021
Část: SITUAČNÍ VÝKRESY
Číslo části: C.2
Název přílohy: **KATASTRÁLNÍ SITUAČNÍ VÝKRES KM 136,200 - KM 137,400**
Měřítko: 1:1000
Počet formátů: 14 x A4
Číslo přílohy: **2.007**

DOKUMENT JE ÚŘEDNÍ PŘEDLOHOU PODLE ZÁKONA Č. 312/2002 SB. O ÚŘEDNÍCH OSOBÁCH A O ZMĚNĚ NĚKTERÝCH ZÁKONŮ, ZE ZÁKONA NEJSOU POVOLENY ÚPRAVY, ZMĚNY ČI ZÁSAHY BEZ PŘEDCHOZÍHO SOUHLASU AUTORA. ZPRACOVÁNÍ DOKUMENTACE BEZ SOUHLASU SUDOP PRAHA a.s.