


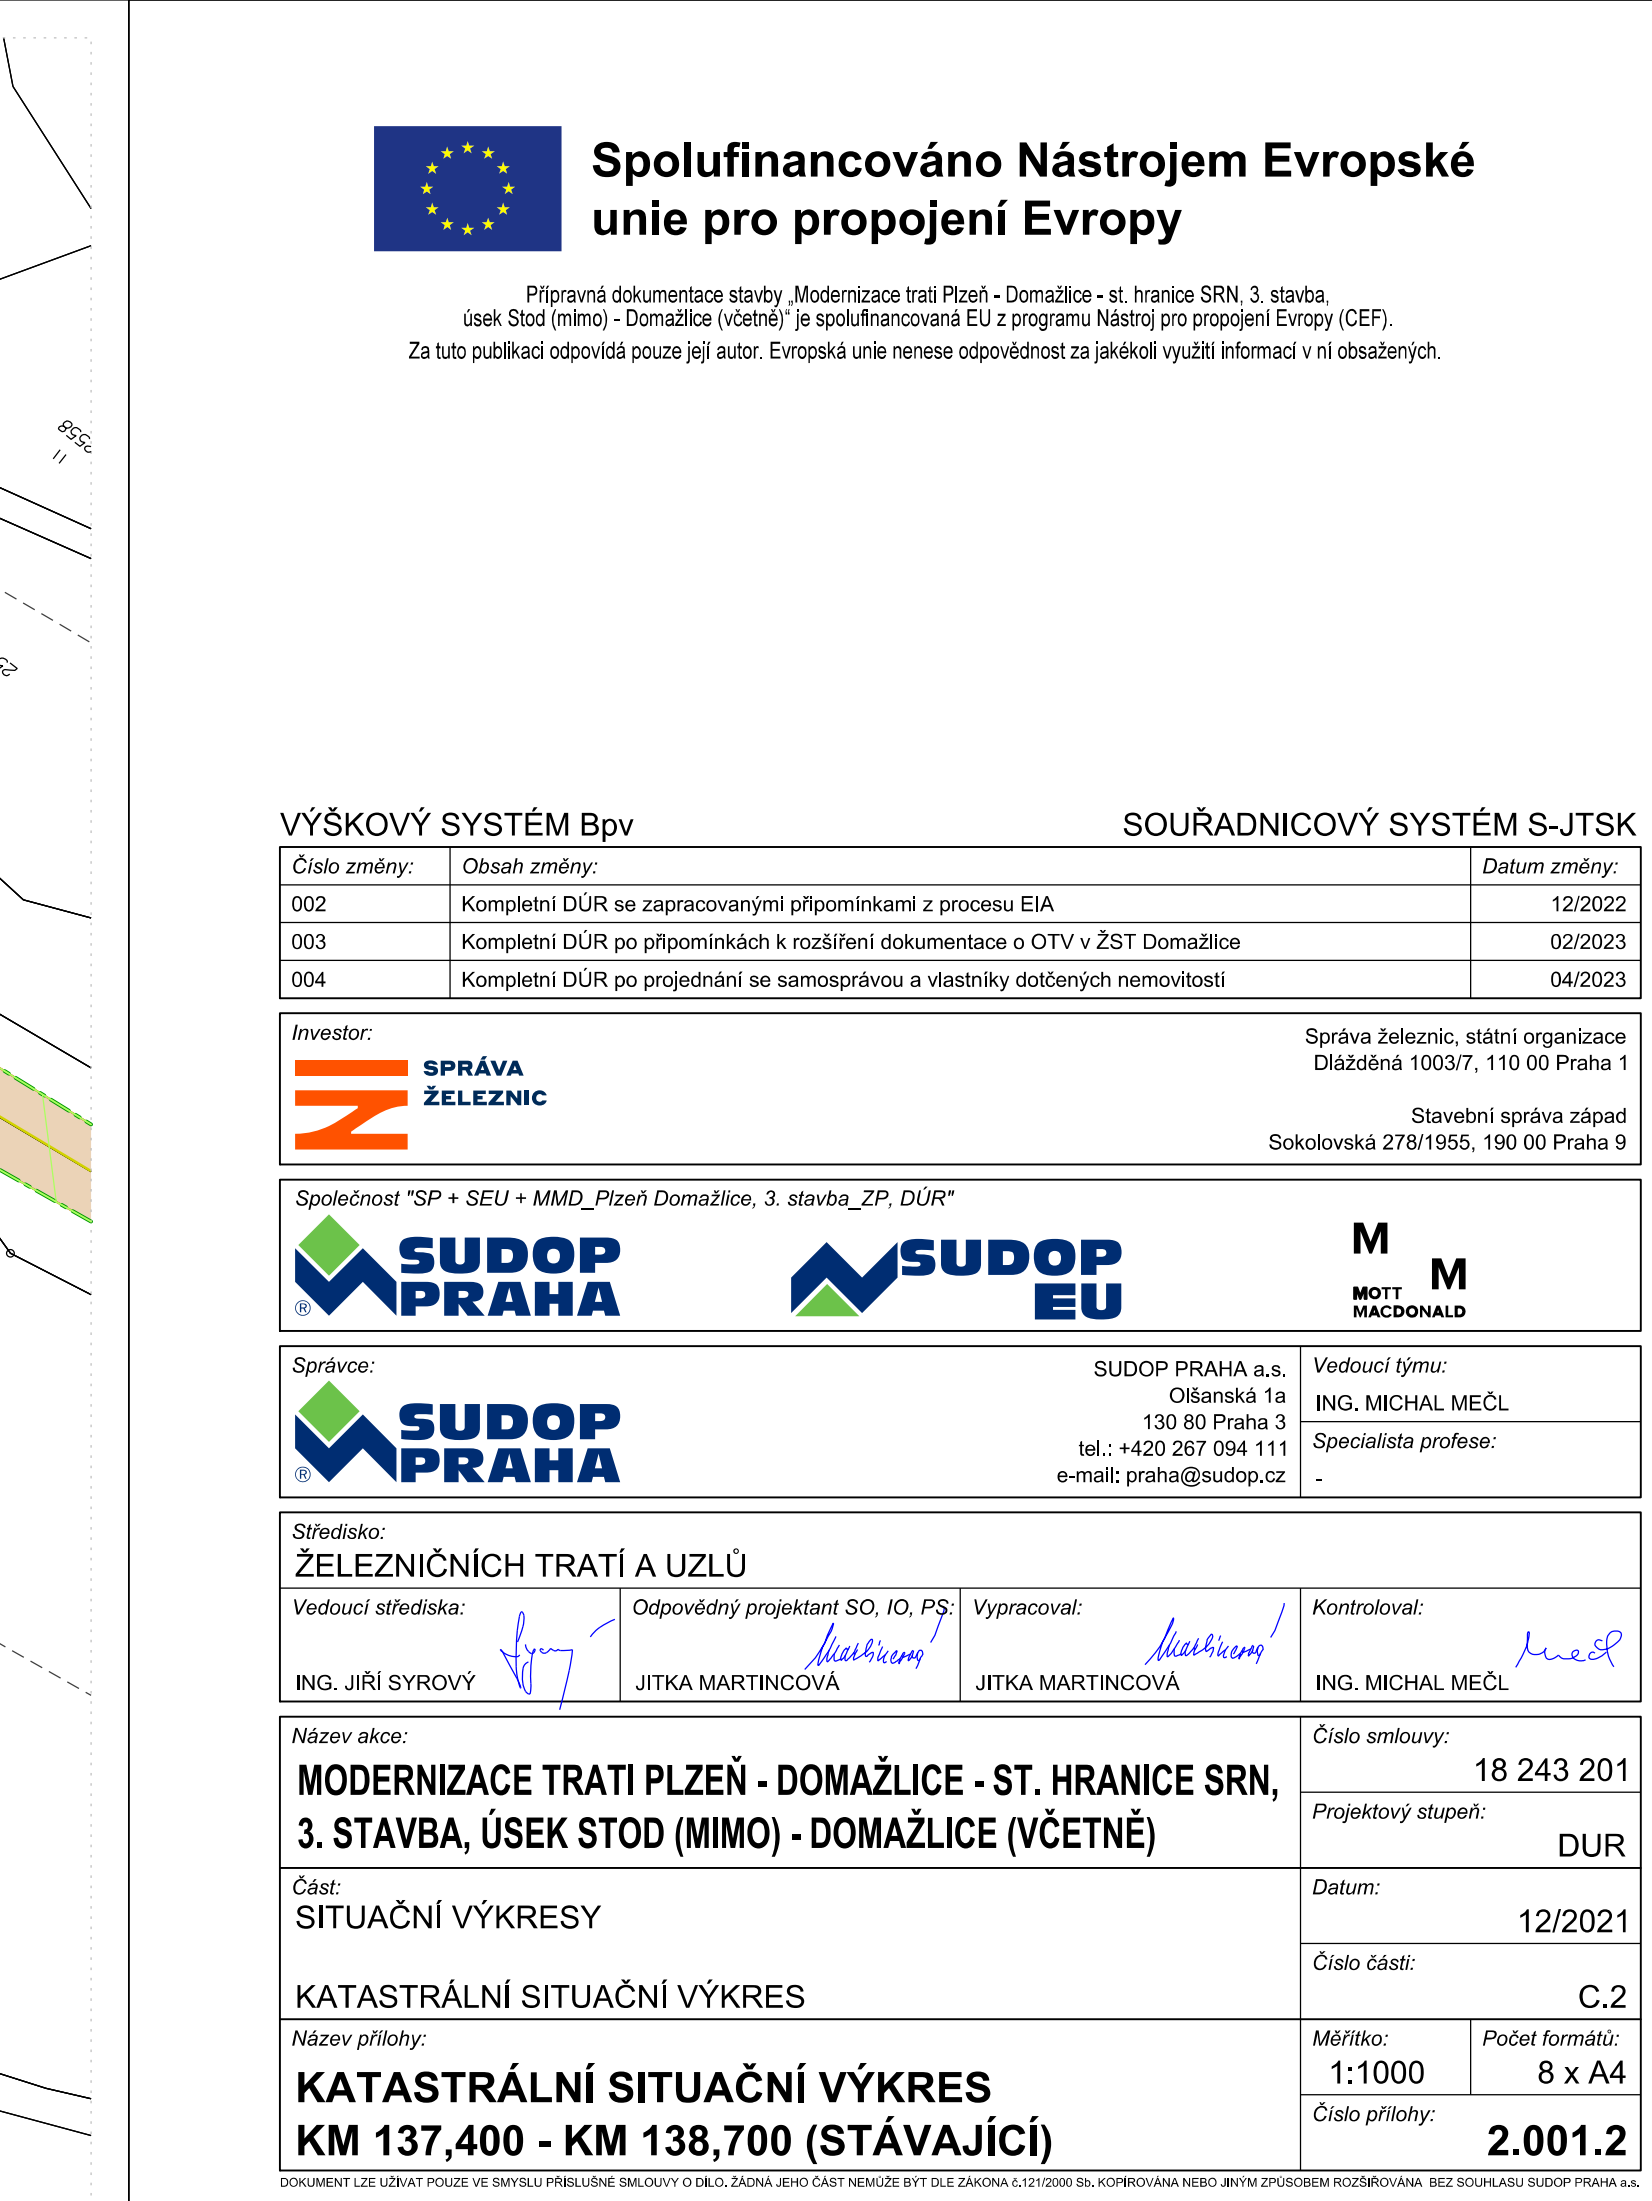

Přípravná dokumentace stavby „Modernizace trati Plzeň - Domažlice - st. hranice SRN, 3. stavba, úsek Stod (mimo) - Domažlice (včetně)“ je spolufinancovaná EU z programu Nástroj pro propojení Evropy (CEF).
Za tuto publikaci odpovídá pouze její autor. Evropská unie nenese odpovědnost za jakékoli využití informací v ní obsažených.



SOUŘADNICOVÝ SYSTÉM S-JT

Číslo změny:	Obsah změny:	Datum změny:
002	Kompletní DÚR se zapracovanými připomínkami z procesu EIA	12/2012
003	Kompletní DÚR po připomínkách k rozšíření dokumentace o OTV v ŽST Domažlice	02/2013
004	Kompletní DÚR po projednání se samosprávou a vlastnický dotčených nemovitostí	04/2013

Správa železnic, státní organizace
Dlážděná 1003/7, 110 00 Praha 1
Stavební správa železnic
Sokolovská 278/1955, 190 00 Praha 9

Společnost "SP + SEU + MMD_Pízeň Domažlice, 3. stavba_ZP, DÚR"



SUDOP PRAHA a.s. Olšanská 1a 130 80 Praha 3 tel.: +420 267 094 111 e-mail: praha@sudop.cz	<i>Vedoucí týmu:</i> ING. MICHAL MEČL
	<i>Specialista profese:</i> -

ŽELEZNIČNÍCH TRATÍ A UZLŮ

Vedoucí střediska:	Odpovědný
--------------------	-----------

17

IO, PS:	Vyp
---------	-----

Microg	Macrog	fine
--------	--------	------

Název akce: MODERNIZACE TRATI PLZEŇ - DOMAŽLICE - ST. HRANICE SRN, 3. STAVBA. ÚSEK STOP (MIMO) - DOMAŽLICE (VČETNĚ)	Číslo smlouvy: 18 243 2
	Projektový stupeň:

Část:	Datum:
SITUAČNÍ VÝKRESY	12/20

Číslo části:

KATASTRÁLNÍ SITUAČNÍ VÝKRES	
-----------------------------	--

Název přílohy:	Měřítko:	Počet form
1. Příloha č. 1	1. 1000	0

KATASTRÁLNÍ SITUAČNÍ VÝKRES	1:1000	8 x
	<div style="display: flex; justify-content: space-between;"> 1000 1000 </div>	

KM 137.400 - KM 138.700 (STÁVAJÍCÍ)	Císlo prílohy: 2.001
-------------------------------------	----------------------

DOKUMENT LZE UŽÍVAT POUZE VE SMYSLU PŘÍSLUŠNÉ SMLOUVY O DÍLO. ŽÁDNÁ JEHO ČÁST NEMŮŽE BYT DLE ZÁKONA č.121/2000 Sb. KOPÍROVÁNA NEBO JINÝM ZPŮSOBEM ROZŠÍŘOVÁNA. BEZ SOUHLASU SUDOP PR