ŽST Holýšov
ŽST Holýšov
obvod Holýšov
zast. Holýšov
ŽST Holýšov
obvod předjízdné koleje
132,800
132,900
133,000
133,100
133,200
133,300
133,400
133,500
133,600
133,700
133,800
133,900
134,000
134,100
134,200
134,300
134,400
134,500
134,600
134,700
134,800
134,900
135,000
135,100
PLZEŇ
DOMAŽLICE

PS 32-01-11	ŽST Holýšov, SZZ
PS 31-01-21	Stod - Holýšov, TZZ
PS 39-01-51	Stod - ŽST Pasečnice, DOZ
PS 39-01-71	Stod - ŽST Pasečnice, balízy ETCS
PS 39-01-72	Stod - st.hr. SRN, RBC
PS 32-02-11	ŽST Holýšov, místní kabelizace
PS 39-02-21	Stod – Domažlice, rozhlasové zařízení v zastávkách
PS 32-02-31	ŽST Holýšov, ITZ
PS 32-02-41	ŽST Holýšov, kamerový systém
PS 32-02-43	ŽST Holýšov, PZTS
PS 39-02-51	Stod - Domažlice, DOK a TK
PS 39-02-52	Stod - Domažlice, úpravy stávajících TK, DK a HDOK
PS 32-02-61	ŽST Holýšov, informační systém
PS 32-02-71	ŽST Holýšov, sdělovací zařízení
PS 39-02-81	Stod - Domažlice, přenosový systém a datová síť
PS 39-02-91	Stod - Domažlice, úprava SRD a MRS
PS 39-02-92	Stod - Domažlice, GSM-R
PS 39-02-01	Stod - Domažlice, DDTS ŽDC
PS 32-03-11	ŽST Holýšov, DŘT
PS 32-03-51	ŽST Holýšov, TB-HO1, rozvodna 0,4kV, technologie
PS 32-03-52	ŽST Holýšov, TB-HO2, rozvodna 0,4kV, technologie
PS 33-04-11	ŽST Holýšov, osobní výtahy
SO 31-10-01	Stod - Holýšov, železniční svršek
SO 31-11-01	Stod - Holýšov, železniční spodek
SO 32-10-01	ŽST Holýšov, železniční svršek
SO 32-11-01	ŽST Holýšov, železniční spodek
SO 33-10-01	Holýšov - Staňkov, železniční svršek
SO 33-11-01	Holýšov - Staňkov, železniční spodek
SO 39-14-01	Stod - Pasečnice, vystrojení trati
SO 32-12-51	ŽST Holýšov, demontáž stávajících nástupišť
SO 33-12-01	ŽST Holýšov, nástupiště
SO 31-13-51	Stod - Holýšov, zrušení železničních přejezdů P610, P611, P612, P613, P615
SO 33-13-51	Holýšov - Staňkov, zrušení železničních přejezdů P616, P617 a P620
SO 31-20-05	Stod - Holýšov, železniční most v km 133,0
SO 31-20-06	Stod - Holýšov, železniční most v km 133,1
SO 31-21-03	Stod - Holýšov, propustek v km 133,3
SO 32-20-01	ŽST Holýšov, železniční most v km 134,1 (ev. km 142,228)
SO 32-20-02	ŽST Holýšov, železniční most v km 134,8
SO 32-23-01	ŽST Holýšov, opěrné zdi u železničního mostu v km 134,8
SO 33-20-02	Holýšov - Staňkov, železniční most - podchod v km 134,9
SO 33-20-11	Holýšov - Staňkov, železniční most - podchod v km 135,3
SO 33-22-01	Holýšov - Staňkov, silniční most v km 134,9 (ev. km 143,018)
SO 33-23-06	Holýšov - Staňkov, zárubní zeď v km 135,0-135,1
SO 33-23-08	Holýšov - Staňkov, opěrná zeď komunikace III/1852 (ul. třída 1. máje) vlevo
SO 33-23-09	Holýšov - Staňkov, opěrná zeď komunikace III/1852 (ul. třída 1. máje) vpravo
SO 32-30-01	ŽST Holýšov, přeložky kabelů CETIN
SO 33-30-01	Holýšov - Staňkov, přeložky kabelů CETIN
SO 31-30-25	Stod – Holýšov, přeložka vedení nn ČEZ v komunikaci k tunelu
SO 32-30-21	ŽST Holýšov, úpravy a přeložky vedení nn ČEZ
SO 32-30-22	ŽST Holýšov, úpravy a přeložky vedení vn ČEZ v nkm 133,750
SO 32-30-23	ŽST Holýšov, úpravy a přeložky vedení nn ČEZ okružní křižovatky ul. Jiráskova tř. a Nádražní
SO 32-30-24	ŽST Holýšov, úpravy a přeložky veřejného osvětlení města Holýšov
SO 32-30-25	ŽST Holýšov, úpravy a přeložky vedení vn ČEZ okružní křižovatky ul. Jiráskova tř. a Nádražní
SO 33-30-21	Holýšov - Staňkov, úpravy a přeložky vedení nn ČEZ v nkm 134,9
SO 33-30-23	Holýšov - Staňkov, úpravy a přeložky veřejného osvětlení města Holýšov
SO 32-31-01	ŽST Holýšov, odvodnění komunikace I/26 (ul. Jiráskova třída)
SO 32-31-02	Holýšov - Staňkov, ochrana kanalizace v km 134,150
SO 33-31-01	Holýšov - Staňkov, přeložka kanalizace v km 134,888 (ul. Jiráskova třída)
SO 33-31-02	Holýšov - Staňkov, ochrana stávajících kanalizací v místě křížení s žel. tratí
SO 33-32-01	Holýšov - Staňkov, přeložka vodovodu v km 134,812 - 134,894 (ul. Jiráskova třída)
SO 33-32-02	Holýšov - Staňkov, ochrana a úprava vodovodu Správy železnic v km 134,890
SO 32-33-01	ŽST Holýšov, přeložka VTL plynovodu DN 80 v km 134,149
SO 33-33-01	Holýšov - Staňkov, opatření na NTL plynovodu DN 200 v ul. třída 1.máje
SO 31-50-08	Stod - Holýšov, úprava místní komunikace ul. Politických vězňů (Holýšov)
SO 32-50-01	ŽST Holýšov, úprava místní komunikace ul. Nádražní (Holýšov)
SO 32-50-02	ŽST Holýšov, přeložka komunikace I/26 (ul. Jiráskova třída)
SO 32-50-03	ŽST Holýšov, okružní křižovatka u Lidlu
SO 32-50-04	ŽST Holýšov, větve okružní křižovatky u Lidlu
SO 32-50-06	ŽST Holýšov, chodník komunikace I/26 (ul. Jiráskova třída)
SO 32-50-07	ŽST Holýšov, přístupová komunikace k TB-HO1 v km 133,543
SO 32-50-08	ŽST Holýšov, komunikace pro pěší v km 134,800
SO 32-50-09	ŽST Holýšov, autobusové zastávky a parkovací stání
SO 33-50-01	Holýšov - Staňkov, okružní křižovatka (ul. Jiráskova třída)
SO 33-50-02	Holýšov - Staňkov, úprava místní komunikace (ul. třída 1. máje)
SO 33-50-04	Holýšov - Staňkov, úprava místní komunikace (ul. Slepá)
SO 33-50-12	Holýšov - Staňkov, větve okružní křižovatky (ul. Jiráskova třída)
SO 33-50-17	Holýšov - Staňkov, propojení chodníků v ul. třída 1. máje
SO 33-50-20	Holýšov - Staňkov, přístupová komunikace od tř. 1. máje k nemovitostem za Poštou
SO 33-50-21	Holýšov - Staňkov, chodník od ul. tř. 1. máje podél trati (vlevo dráhy v km 135,000)
SO 33-50-24	Holýšov - Staňkov, úprava místní komunikace ul. Školní
SO 39-50-01	Stod - Domažlice, staveništní komunikace
SO 39-50-02	Stod - Domažlice, úpravy stávajících komunikací (před a po stavbě)
SO 33-61-01	Holýšov - Staňkov, protihlukové stěny vlevo (Holýšov)
SO 33-61-02	Holýšov - Staňkov, protihlukové stěny vpravo (Holýšov)
SO 32-71-01	ŽST Holýšov, stavební úpravy ve VB
SO 32-72-01	ŽST Holýšov, technologická budova-HO1
SO 32-72-02	ŽST Holýšov, technologická budova-HO2
SO 32-74-01	ŽST Holýšov, zastřešení nástupišť a výstupů z podchodu
SO 31-76-01	Stod - Holýšov, individuální protihluková opatření
SO 32-76-01	ŽST Holýšov, individuální protihluková opatření
SO 32-77-01	ŽST Holýšov, orientační systém pro cestující
SO 32-78-01	ŽST Holýšov, demolice
SO 31-79-01	Stod - Holýšov, oplocení
SO 33-79-01	Holýšov - Staňkov, oplocení
SO 31-81-01	Stod - Holýšov, TV
SO 32-81-01	ŽST Holýšov, TV
SO 32-84-01	ŽST Holýšov, EOV
SO 32-84-02	ŽST Holýšov, TS25kV včetně napájecí přípojky VN
SO 32-86-01	ŽST Holýšov, venkovní rozvody nn a osvětlení
SO 32-86-02	ŽST Holýšov, dálkové ovládání úsekových odpojovačů
SO 33-86-01	Holýšov - Staňkov, zastávka Holýšov, venkovní rozvody nn a osvětlení
SO 33-86-02	Holýšov - Staňkov, zastávka Holýšov, elektroinstalace podchodu
SO 32-87-01	ŽST Holýšov, ukolejnění vodivých konstrukcí ukolejnění
SO 39-92-01	Stod - Pasečnice, kácení
SO 39-94-01	Stod - Pasečnice, rekultivace
SO 39-96-01	Stod - Pasečnice, náhradní výsadba

Legenda:

▬	navrhovaný stav
▬	demolice
▬	provizorní stav
— z — —+●	úprava zabezpečovacího zařízení
- - ~ - - - - ~	úprava sdělovacího zařízení
- - ↝ - - - - ~	úprava silnoproudu
— — □ ○○	úprava trakčního vedení
▬	protihlukové stěny
—→—	úprava vodovodu
—›—	úprava kanalizace
— ⊔ — —	úprava plynovodu
▨	úprava meliorací
—	katastr nemovitostí
—	úprava vodoteče
- - - - -	ochranné pásmo dráhy stávající
- - - - -	ochranné pásmo dráhy budoucí
▬	trvalá deponie
▨ ZS ↘	zařízení staveniště
●●●●	obvod stavby

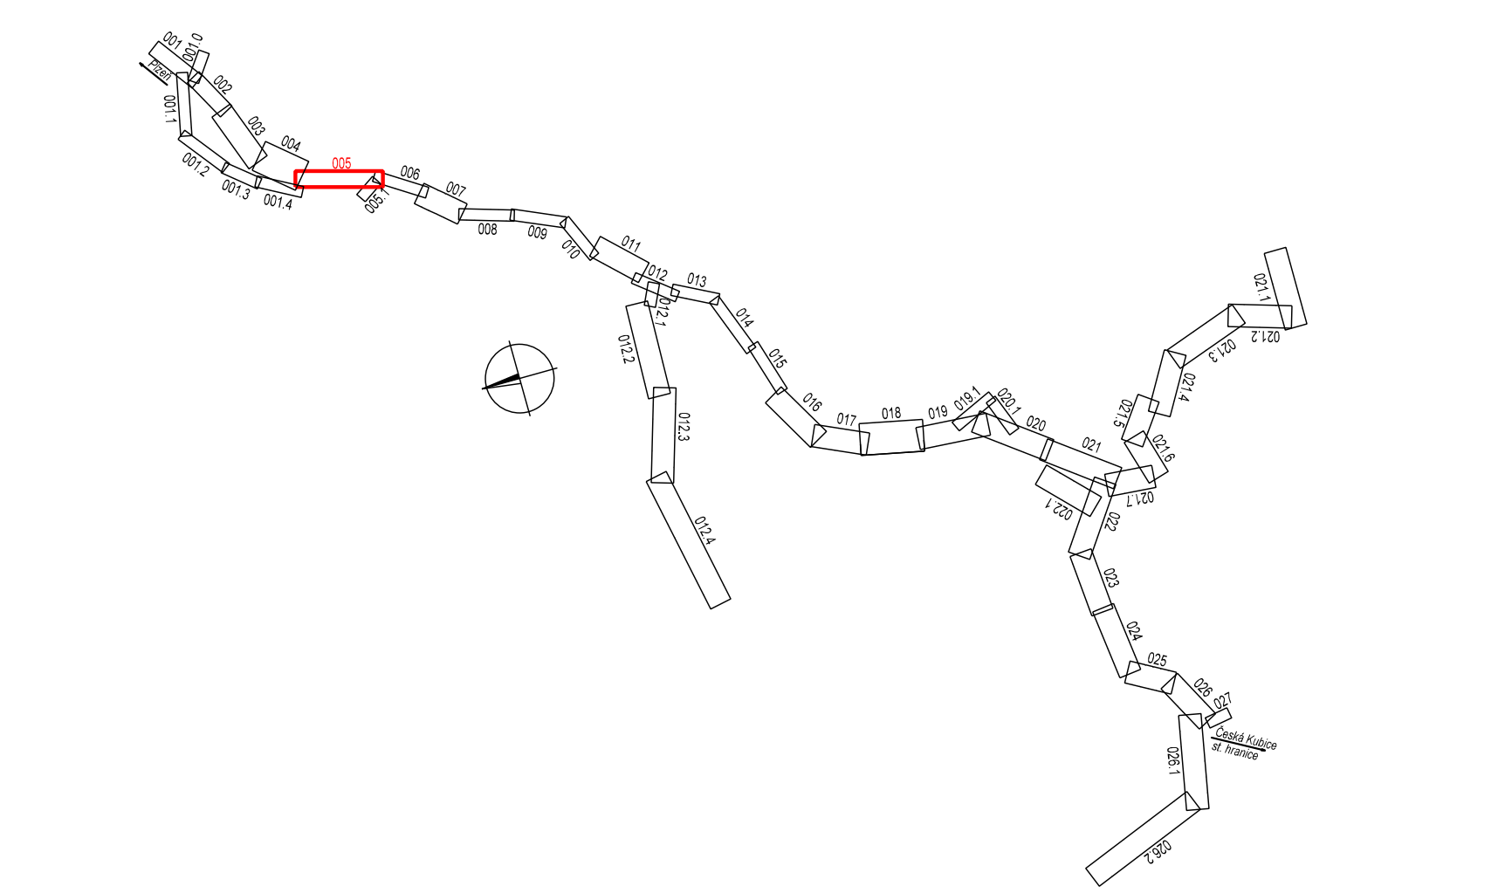

Spolufinancováno Nástrojem Evropské unie pro propojení Evropy

Přípravná dokumentace stavby „Modernizace trati Plzeň - Domažlice - st. hranice SRN, 3. stavba, úsek Stod (mimo) - Domažlice (včetně)“ je spolufinancovaná EU z programu Nástroj pro propojení Evropy (CEF).

Za tuto publikaci odpovídá pouze její autor. Evropská unie nenese odpovědnost za jakékoli využití informací v ní obsažených.

VÝŠKOVÝ SYSTÉM Bpv

SOUŘADNICOVÝ SYSTÉM S-JTSK

Číslo změny:	Obsah změny:	Datum změny:
002	Kompletní DÚR se zapracovanými připomínkami z procesu EIA	12/2022
003	Kompletní DÚR po připomínkách k rozšíření dokumentace o OTV v ŽST Domažlice	02/2023
004	Kompletní DÚR po projednání se samosprávou a vlastníky dotčených nemovitostí	04/2023

Investor:

SPRÁVA ŽELEZNIC

Správa železnic, státní organizace
Dlážděná 1003/7, 110 00 Praha 1

Stavební správa západ
Sokolovská 278/1955, 190 00 Praha 9

Společnost "SP + SEU + MMD_Plzeň Domažlice, 3. stavba_ZP, DÚR"

SUDOP PRAHA ® · SUDOP EU · MOTT MACDONALD

Správce:

SUDOP PRAHA ®

SUDOP PRAHA a.s.
Olšanská 1a
130 80 Praha 3
tel.: +420 267 094 111
e-mail: praha@sudop.cz

Vedoucí týmu: ING. MICHAL MEČL

Specialista profese: -

Středisko:
ŽELEZNIČNÍCH TRATÍ A UZLŮ

Vedoucí střediska:	Odpovědný projektant SO, IO, PS:	Vypracoval:	Kontroloval:
ING. JIŘÍ SYROVÝ	Martincová JITKA MARTINCOVÁ	Martincová JITKA MARTINCOVÁ	Mečl ING. MICHAL MEČL

Název akce: **MODERNIZACE TRATI PLZEŇ - DOMAŽLICE - ST. HRANICE SRN, 3. STAVBA, ÚSEK STOD (MIMO) - DOMAŽLICE (VČETNĚ)**	Číslo smlouvy: 18 243 201	
	Projektový stupeň: DUR	
Část: SITUAČNÍ VÝKRESY KATASTRÁLNÍ SITUAČNÍ VÝKRES	Datum: 12/2021	
	Číslo části: C.2	
Název přílohy: **KATASTRÁLNÍ SITUAČNÍ VÝKRES KM 132,900 - KM 135,100**	Měřítko: 1:1000	Počet formátů: 24 x A4
	Číslo přílohy: **2.005**	

DOKUMENT LZE UŽÍVAT POUZE VE SMYSLU PŘÍSLUŠNÉ SMLOUVY O DÍLO. ŽÁDNÁ JEHO ČÁST NEMŮŽE BÝT DLE ZÁKONA č.121/2000 Sb. KOPÍROVÁNA NEBO JINÝM ZPŮSOBEM ROZŠIŘOVÁNA BEZ SOUHLASU SUDOP PRAHA a.s.