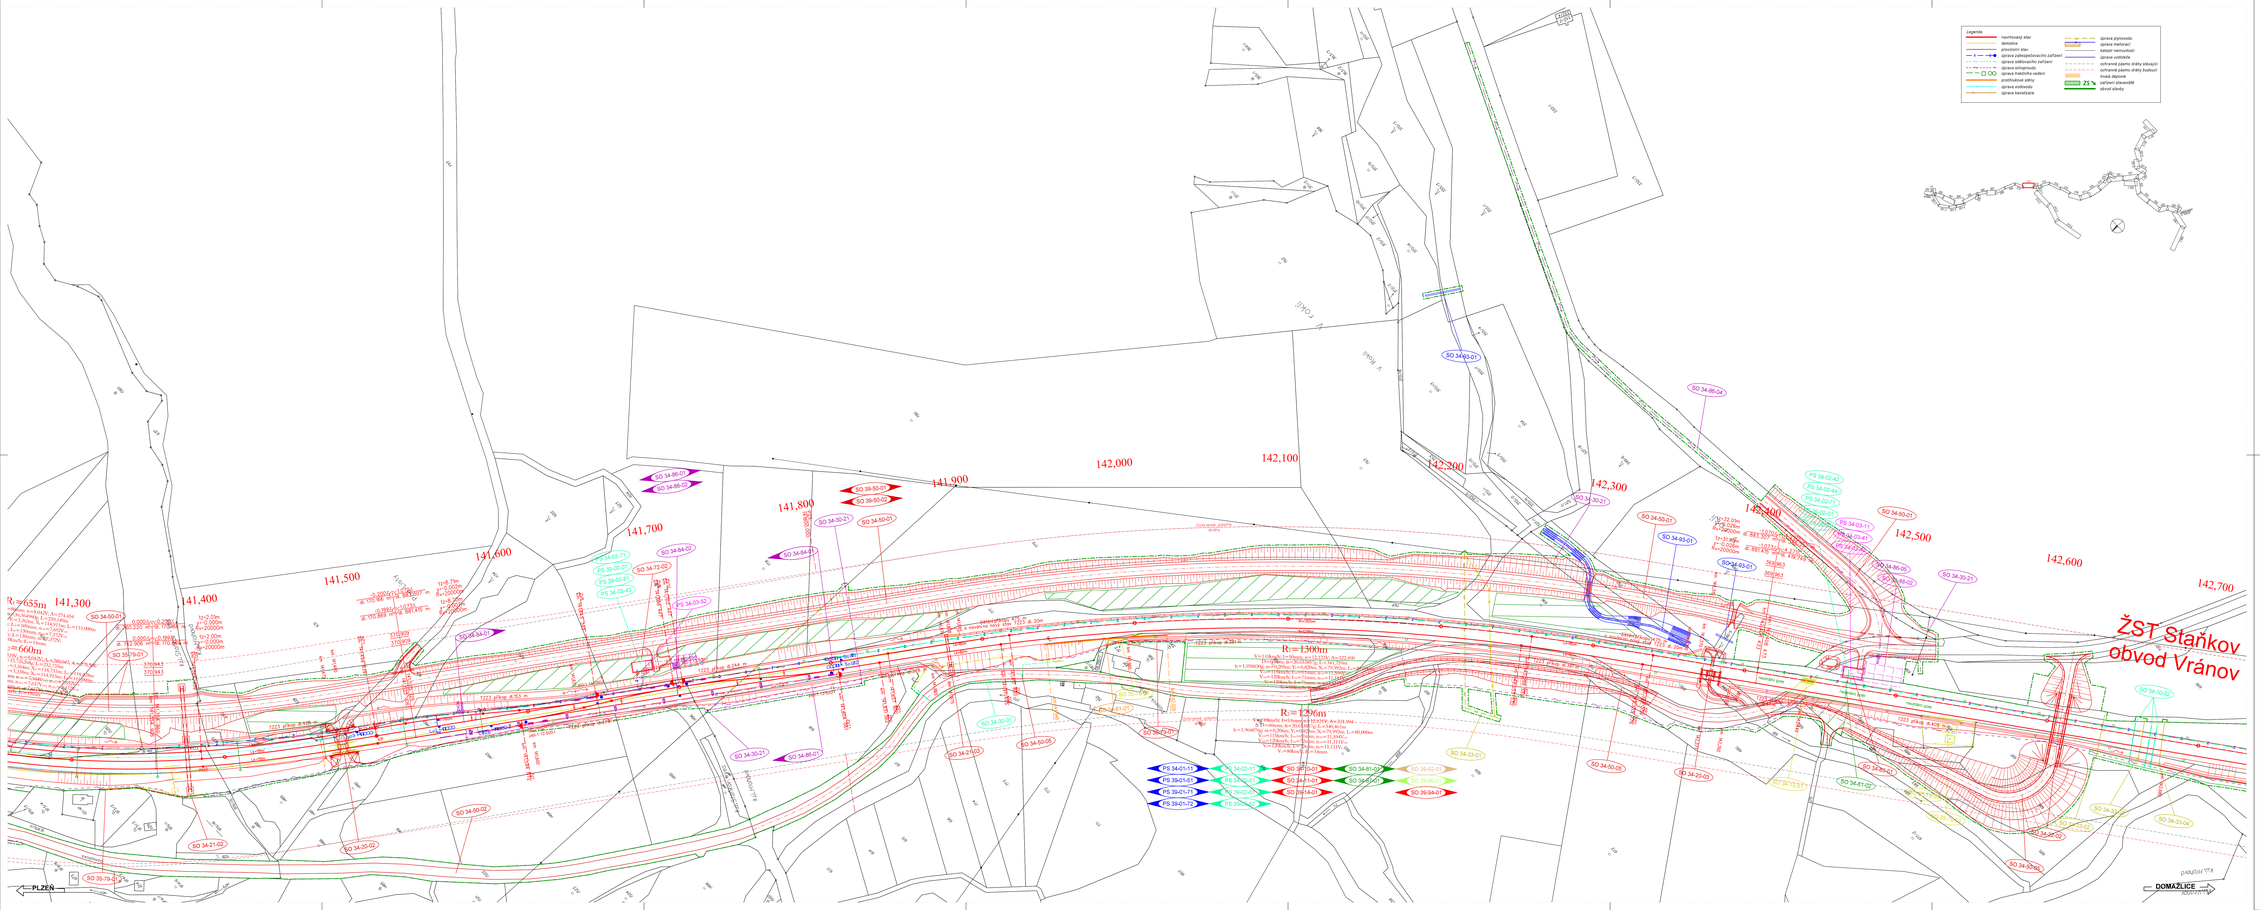
Legenda
nezpevnený stav
demolice
zpevněný stav
úprava zabezpečovacího zařízení
úprava sdělovacího zařízení
úprava silnoproudu
úprava trakčního vedení
protihluková stěna
úprava vodovodu
úprava kanalizace
úprava plynovodu
úprava meliorací
kabelové rekonstrukce
úprava vodotoku
ochranné pásmo dráhy stávající
ochranné pásmo dráhy budoucí
ZS
zařízení staveniště
obvod stavby
SO 34-01-01
SO 34-86-04
SO 34-30-21
SO 34-50-01
SO 34-83-01
SO 34-69-01
SO 34-50-21
SO 34-50-22
SO