


PARKOVACÍ HALA HZS JPO HAVLÍČKŮV BROD
PŮDORYS SKLADU

M 1:50

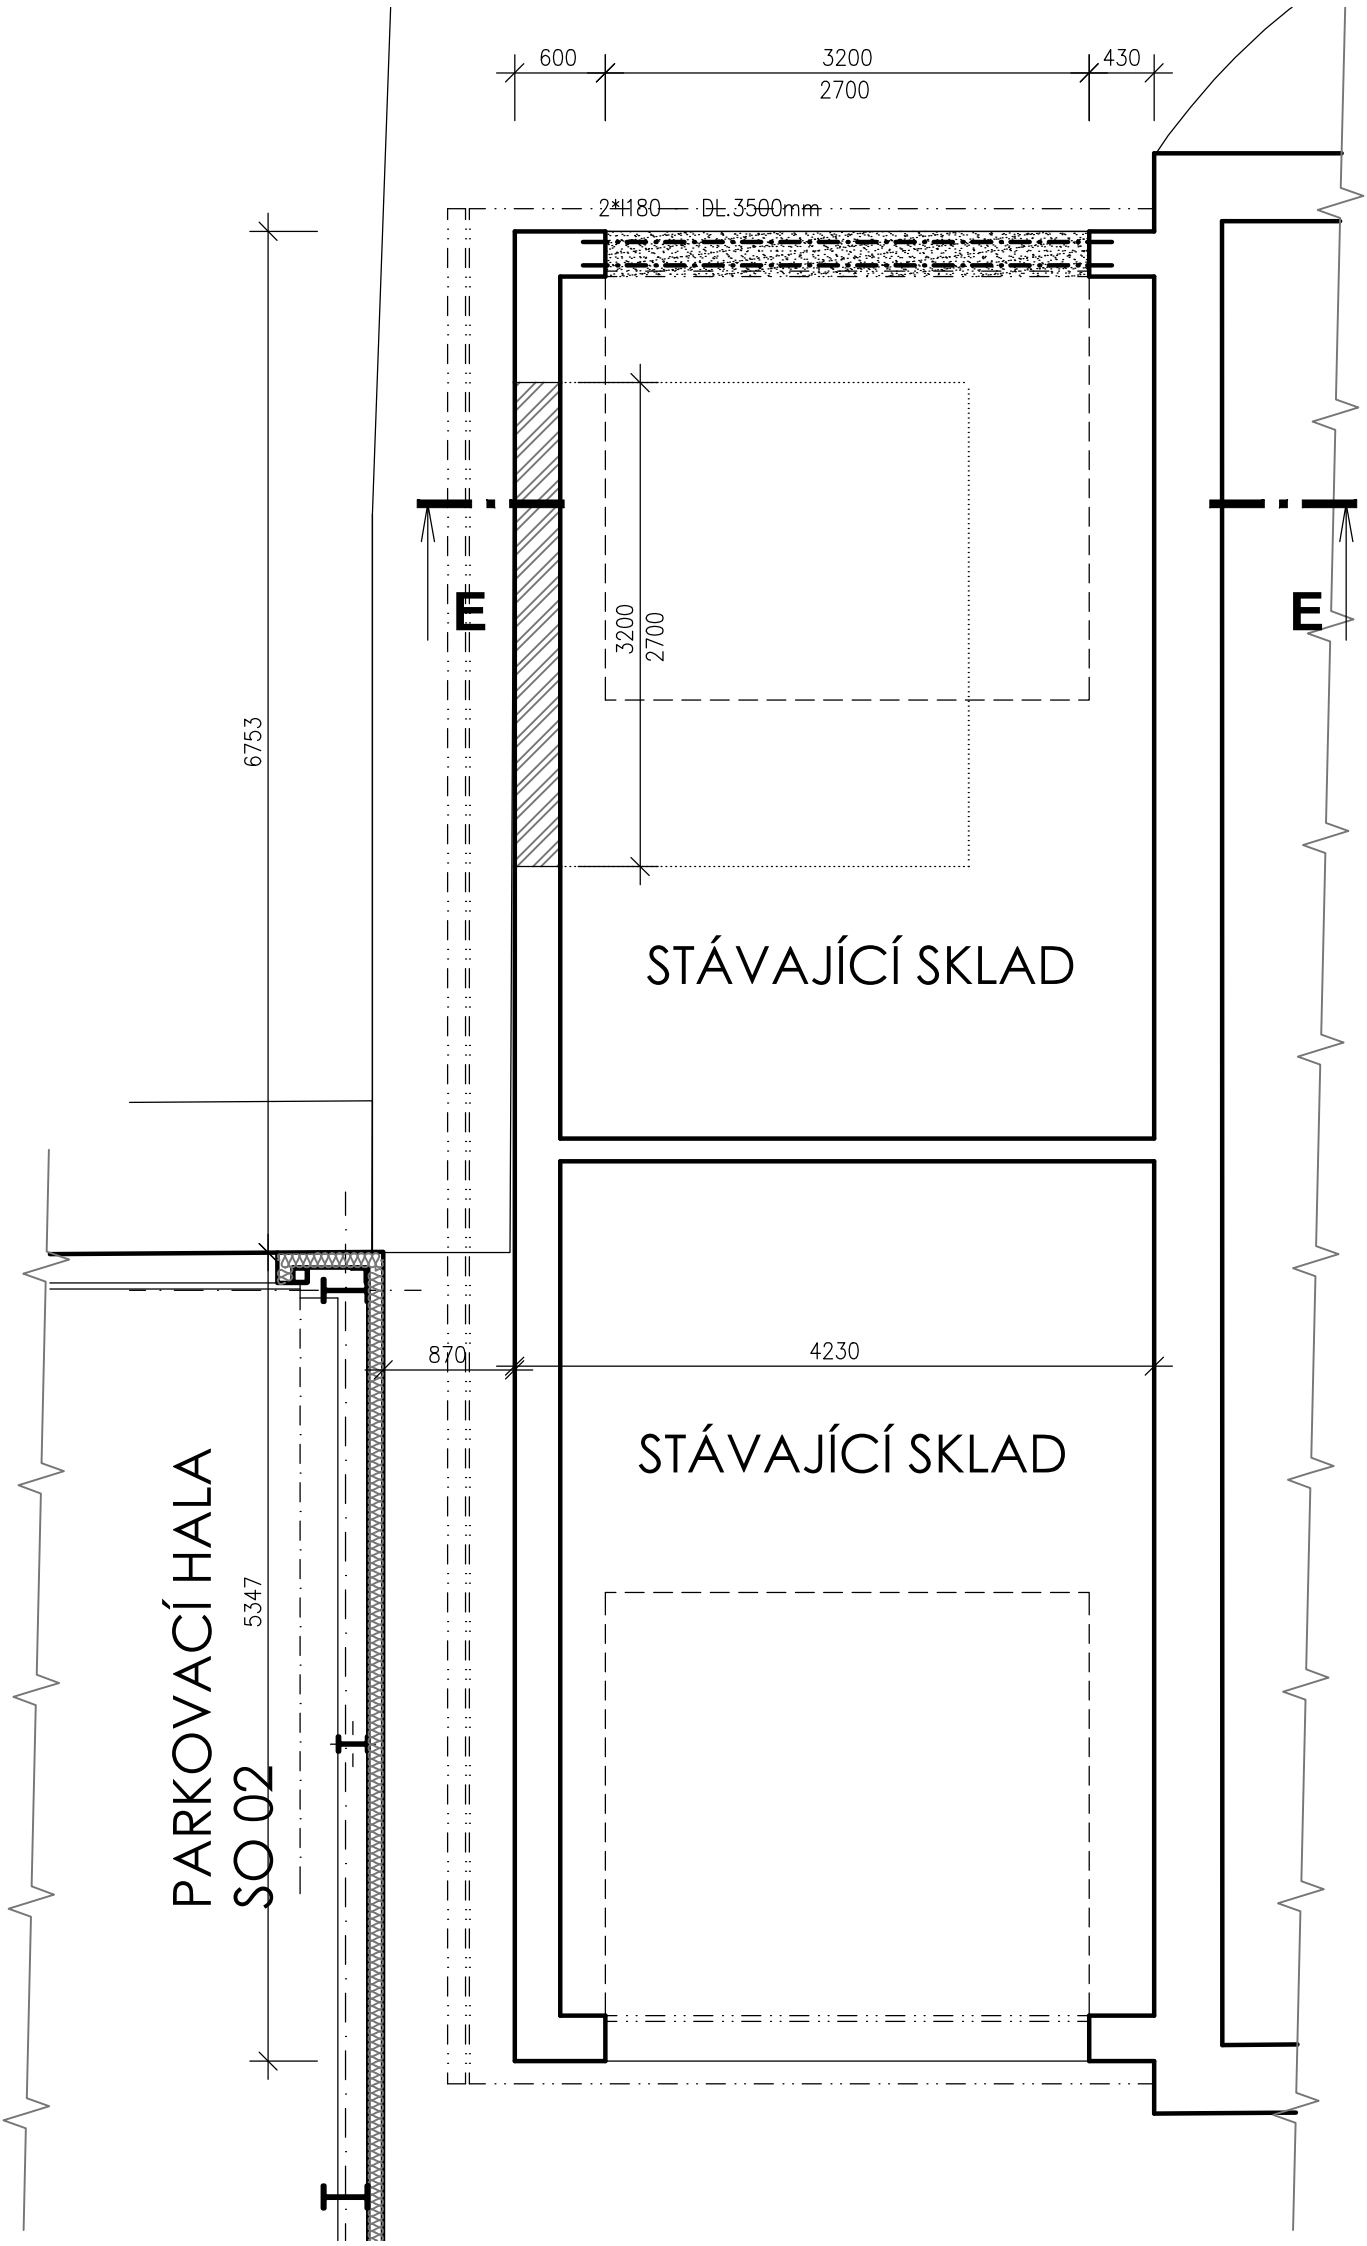

LEGENDA HMOT

- STÁVAJÍCÍ ZDIVO
- BOURANÉ KONSTRUKCE
- NOVĚ NAVRHOVANÉ ZDIVO TL. 400 mm A ZAZDÍVKY Z KERAMICKÝCH CIHELNÝCH BLOKŮ BROUŠENÝCH NA LEPIDLO PLNOPLOŠNĚ MALTOVÁNO

POZNÁMKA

- PŮDORYS STÁVAJÍCÍHO SKLADU SOUSEDÍCÍHO S PARKOVACÍ HALOU SO02 – SKLAD DOTČEN POŽÁRNĚ NEBEZPEČNÝM PROSTOREM NOVÉ HALY
- STÁVAJÍCÍ SEKČNÍ VRATA BUDOU DEMONTOVÁNA A OTVOR BUDE ZAZDĚN
- NA JIŽNÍ STRANĚ BUDE ZŘÍZEN NOVÝ OTVOR DO KTERÉHO BUDOU OSAZENY STÁVAJÍCÍ SEKČNÍ VRATA DO NOVÝCH VODÍCÍCH LIŠT S NOVÝM EL.POHONEM
- V PŘÍPADĚ NEJASNOSTÍ, NEPŘEDVÍDANÝCH OKOLNOSTÍ ČI ZMĚN NUTNO PŘIZVAT PROJEKTANTA K POSOUZENÍ RESP. UPŘESNĚNÍ DALŠÍHO POSTUPU PRACÍ NA STAVBĚ.
- VŠECHNY PRÁCE PROVÁDĚT DLE PLATNÝCH ČSN A TECHNOLOGICKÝCH PRAVIDEL ZA DODRŽENÍ BEZPEČNOSTI PRÁCE.

SO 02 Parkovací hala 2

Veškerá práva vyhrazena. Tento výkres a detail je majetkem projektanta a nesmí být použit celý ani z části bez písemného souhlasu.

VYPRACOVAL		ZODP.PROJEKTANT		<div>GENERÁLNÍ PROJEKTANT</div> <div>TAPA projekt</div> <div>TAPA projekt s.r.o. Waldhauserova 948, Havlíčkův Brod 580 01 IČO:25 92 93 13, tel. +420 569 333 273 e-mail: posta@tapa-p.cz</div>	
ING.P.MYSLIVEC		ING.P.MYSLIVEC			
OBEC:		KRAJ:			
HAVLÍČKŮV BROD		VYSOČINA			
INVESTOR:					
SPRÁVA ŽELEZNIC, s.o.					
DLÁŽDĚNÁ 1003/7, 110 00, PRAHA 1					
PARKOVACÍ HALA HZS JPO Havlíčkův Brod SO 02 Parkovací hala 2 D.2.2.a.1 ARCHITEKTONICKO-STAVEBNÍ ŘEŠENÍ k.ú. Havlíčkův Brod st.par.č. 6114, par.č.2010/11				DATUM	09/2020
				ÚČEL	DUSP
				ZAK.Č.	19017
				MĚŘÍTKO	Č.KOPIE
				1:50	
NÁZEV VÝKRESU:				Č.v.	D.2.2.a.1-10
PŮDORYS SKLADU					