


HZS JPO HAVLÍČKŮV BROD - NOVÝ STAV NAPÁJENÍ

ZÁSUVKOVÁ SKŘÍŇ

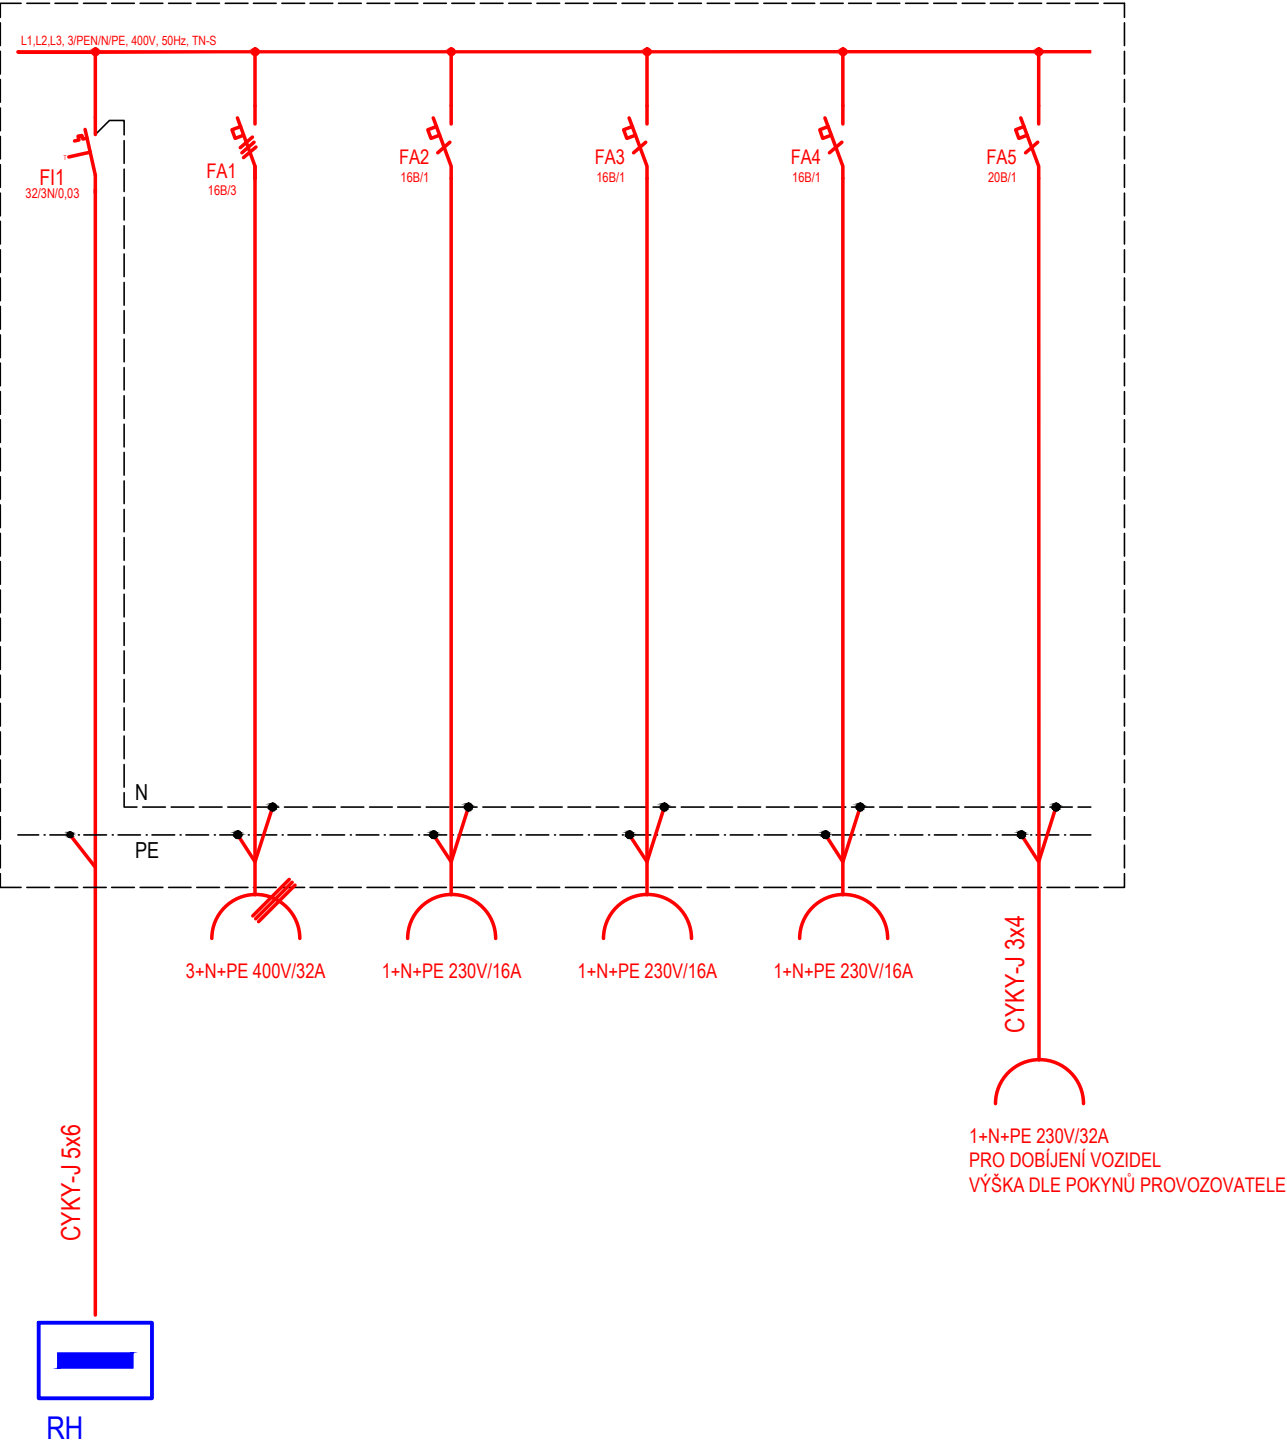

ROZVODNÉ SOUSTAVY: 3/PEN~50Hz,400V/TN-C
3/N/PE~50Hz,400V/TN-C-S

OCHRANA PŘED ÚRAZEM EL. PROUDEM - ČSN 33 2000-4-41 ed.2:
- čl. 411 Ochranné opatření: automatické odpojení od zdroje - čl. 411.4 síť TN

LEGENDA:

- SO 01 Přístavba administrativního objektu
- SO 02 Parkovací hala 2
- stávající rozvody

POZNÁMKY

BUDOU VYUŽITY 3 SESTAVY.

SO 01 Přístavba administrativního objektu

Veškerá práva vyhrazena. Tento výkres a detail je majetkem projektanta a nesmí být použit celý ani z části bez písemného souhlasu.

| | | |
|---|-----------------------------------------------|---|
| VYPRACOVAL BC.R.MORAWITZ <i>MD</i> | ZODP.PROJEKTANT BC.R.MORAWITZ <i>MD</i> | GENERÁLNÍ PROJEKTANT TAPA projekt TAPA projekt s.r.o. Waldhauserova 948 580 01 Havlíčkův Brod tel. +420 569 333 273 e-mail: posta@tapa-p.cz |
| OBEC: HAVLÍČKŮV BROD | KRAJ: VYSOČINA | PROJEKTANT ČÁSTI signal PROJEKT Signal Projekt s.r.o., Brno Václavská 55 fax: +420 543 331 046 tel: +420 543 233 962 |
| INVESTOR: SPRÁVA ŽELEZNIC, s.o. DLÁŽDĚNÁ 1003/7, 110 00, PRAHA 1 | | |
| PARKOVACÍ HALA HZS JPO Havlíčkův Brod SO 01 Přístavba administrativního objektu D.2.2.a.6 Elektroinstalace k.ú. Havlíčkův Brod st.par.č. 6114, par.č.2010/11 | | DATUM 8/2020 |
| NÁZEV VÝKRESU: VZOROVÉ SCHÉMA ZS9, ZS10, ZS11 | | ÚČEL DUSP |
| | | ZAK.Č. 19017 |
| | | MĚŘÍTKO Č.KOPIE |
| | | Č.v. D.2.2.a.6-10 |